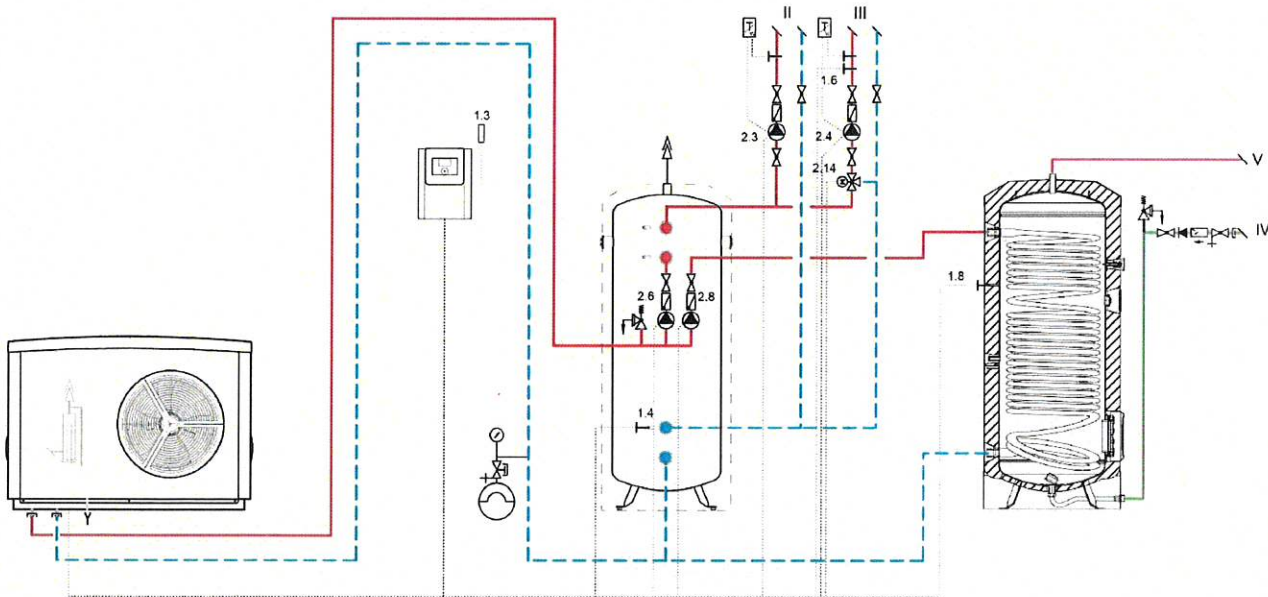


- A**
Pompa ciepła 1,3kW
- B**
Zasobnik buforowy wody grzewczej 400 litrów
- C**
Pojemn. podgrzewacz wody c.w.u. - 300 litrów z wymiennikiem gładkorurowym
- Zasilanie c.o.
- - - Powrót c.o.
— Ciepła woda użytkowa
- - - Zimna woda

Zestaw - zestawienie materiałów:

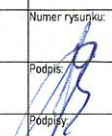
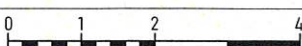
- 1-Pompa ciepła 1,3kW
- 2-Zestaw przyłączeniowy
- 3-Regulator pompy ciepła
- 4-Zbiornik buforowy 400L
- 5-Wkładki do zbiornika 4szt.
- 6-2xpompa obiegowa UP25/7,5PCV
- 7-Grupa pompowa WPKI-hk dn25
- 8-Zasobnik ciepłej wody 300ltr.
- 9-Grupa zabezpieczająca do podgrzewacza wody 6/10 bar
- 10-Bramka serwisowa
- 11-Panell obsługi sterujący
- 12-Armatura do zmiękczenia wody

PRAWA AUTORSKIE ZASTRZEŻONE. KOPLOWANIE DOKUMENTACJI BEZ PIŚMENEJ ZGODY AUTORÓW ZABRONIONE	UWAGA! NINIEJSZE OPRACOWANIE JEST PROJEKTEM BUDOWLANYM I NIE OBEJMUJE ROZWIĄZAŃ WŁAŚCIWYCH DLA PROJEKTU WYKONAWCZEGO. ZOBOWIĄDUJE SIĘ WYKONAWCĘ DO WERYFIKACJI DANYCH PRZED I W TRAKCIE BUDOWY. RYSUNKI ROZPATRYWAĆ ŁĄCZNIE Z PROJEKTAMI BRANŻOWYMI.	
	Investycja:	WYMIANA ŹRÓDŁA CIEPŁA ŚCINAWKA ŚREDNIA, SIKORSKIEGO 28
	Zamawiający:	Lasy Państwowe, Nadleśnictwo Jugów ul. Głowna 149, Jugów
	Tytuł rysunku:	RZUT KOTŁOWNI
	Projektant:	inż. JACEK BRZOZOWSKI
	Asystent:	
Podziałka liniowa: [m]	0 1 2 4	Skala: 1:100
		PROJEKT TECHNICZNY
		Data: IV 2024
		Numer rysunku: A1
		Podpis:



Zestaw - zestawienie materiałów:

- 1-Pompa ciepła 13kW
- 2-Zestaw przyłączeniowy
- 3-Regulator pompy ciepła
- 4-Zbiornik buforowy 400L
- 5-Wkładki do zbiornika 4szt.
- 6-2xpompa obiegowa UP25/7,5PCV
- 7-Grupa pompowa WPKI-hk dn25
- 8-Zasobnik ciepłej wody 300ltr.
- 9-Grupa zabezpieczająca do podgrzewacza wody 6/10 bar
- 10-Bramka serwisowa
- 11-Panel obsługowy sterujący
- 12-Armatura do zmiękczenia wody

PRAWA AUTORSKIE ZASTRZEŻONE. KOPIOWANIE DOKUMENTACJI BEZ PISEMNEJ ZGODY AUTORÓW ZABRONIONE.	UWAGA! NINIEJSZE OPRACOWANIE JEST PROJEKTEM BUDOWLANYM I NIE OBEJMUJE ROZWIĄZAŃ WŁAŚCIWYCH DLA PROJEKTU WYKONAWCZEGO. ZOBOWIĄDUJE SIĘ WYKONAWCĘ DO WERYFIKACJI DANYCH PRZED I W TRAKCIE BUDOWY. RYSUNKI ROZPATRYWAĆ ŁĄCZNIE Z PROJEKTAMI BRANŻOWYMI.	
	Inwestycja: WYMIANA ŹRÓDŁA CIEPŁA ŚCINAWKA ŚREDNIA, SIKORSKIEGO 28	PROJEKT TECHICZNY
	Zamawiający: Lasy Państwowe, Nadleśnictwo Jugów ul. Głowna 149, Jugów	Data: IV 2024
	Tytuł rysunku: SCHEMAT KOTŁOWNI	Numer rysunku: A2
	Projektant: inż. JACEK BRZOZOWSKI	Podpis: 
	Asystenci:	Podpis:
Podziałka liniowa: [m]		Skala: 1:100