


- NIE NALEŻY ODMIERZAĆ WYMIARÓW ISTNIEJĄCEJ KONSTRUKCJI OBIEKTU Z RYSUNKU.
 - PRZED PRZYSTĄPIENIEM DO PRAC BUDOWLANYCH WSZYSTKIE WYMIARY NALEŻY SPRAWDZIĆ WNATURZE. W PRZYPADKU STWIERDZENIA NIEZGODNOŚCI NALEŻY ZWRÓCIĆ SIĘ DOPRACOWNI ARCHITEKTONICZNEJ
 - W WYPADKU ROZBIŻNOŚCI POMIĘDZY RYSUNKIEM NALEŻY ZWRÓCIĆ SIĘ W CELU WYJAŚNIENIA DOPRACOWNI ARCHITEKTONICZNEJ
 - ROZPATRYWAĆ ŁĄCZNIE Z RYSUNKIEM KONSTRUKCJI
 - PROJEKT NALEŻY REALIZOWAĆ ZGODNIE Z ESZTUKĄ BUDOWLANĄ ORAZ OBOWIĄZUJĄCYMI PRZEPISAMI PRAWA

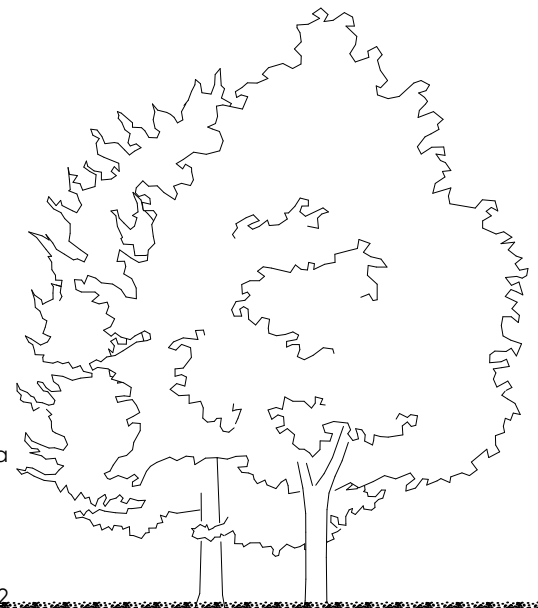

KOSTKA BRUKOWA UZUPEŁNIONA W SZCZELINACH PIASEM FRAKCJI 1mm.
 PODSYPKA CEMENTOWO-PIASKOWA, PIASEK FRAKCJI 2mm GR. 3cm.
 POBUDOWA - KRUSZYWO FRAKCJI 30-60mm, GR. 20cm UZUPEŁNIONA OD GÓRY KRUSZYWEM O FRAKCJI 30
 WARSTWA ODSĄCAZAJĄCA - PODSYPKA PIASKOWA, FRAKCJI 2mm. GR. 10cm.

ŻWIR NAWIERZCHNIOWY ZAGĘSZCZONY 5 cm
 PIASEK KOPANY 5 cm
 TŁUCZEŃ 15 cm

BIURO PROJEKTÓW I USŁUG INWESTYCYJNYCH Łódź, ul. Wólczańska 27 tel. (042) 632-36-29					
Inwestor: Adres:	Łódzki Urząd Wojewódzki w Łodzi Łódź, ul. Piotrkowska 104				
Temat: Adres:	PRZEBUDOWA BUDYNKU TECHNICZNO-MAGAZYNOWEGO ZE ZMIANĄ SPOSOBU UŻYTKOWANIA NA BUDYNEK UŻYTECZNOŚCI PUBLICZNEJ PRZEZNACZONY NA POTRZEBY ADMINISTRACJI PUBLICZNEJ (WOJEWÓDZKI MAGAZYN PRZECIWPOWODZIOWY) Łódź, ul. Łąkowa 40, dz. 121/22, obr. P-20				
Tytuł rysunku:	PRZEKRÓJ B-B				Data: GRUDZIEŃ 2019
Faza: Branża:	Projekt budowlany Architektura				Skala: 1:50
Projektant:	mgr arch. Mieszko Korycki	Opracowanie: upr. Bud. Nr. 04/LOOK/2018	Pismo:	Data:	Rewizja: 00 Data: --
Asystent:	-				Symbol rysunku: A
Projektant sprawdzający:	mgr inż. arch. Zb. Olejniczak	Opracowanie: 437/87/ WŁ.	Pismo:	Data:	Numer rysunku: 006