


mapa podstawowa

Stan na: 14-07-2021  
Skala 1:10000

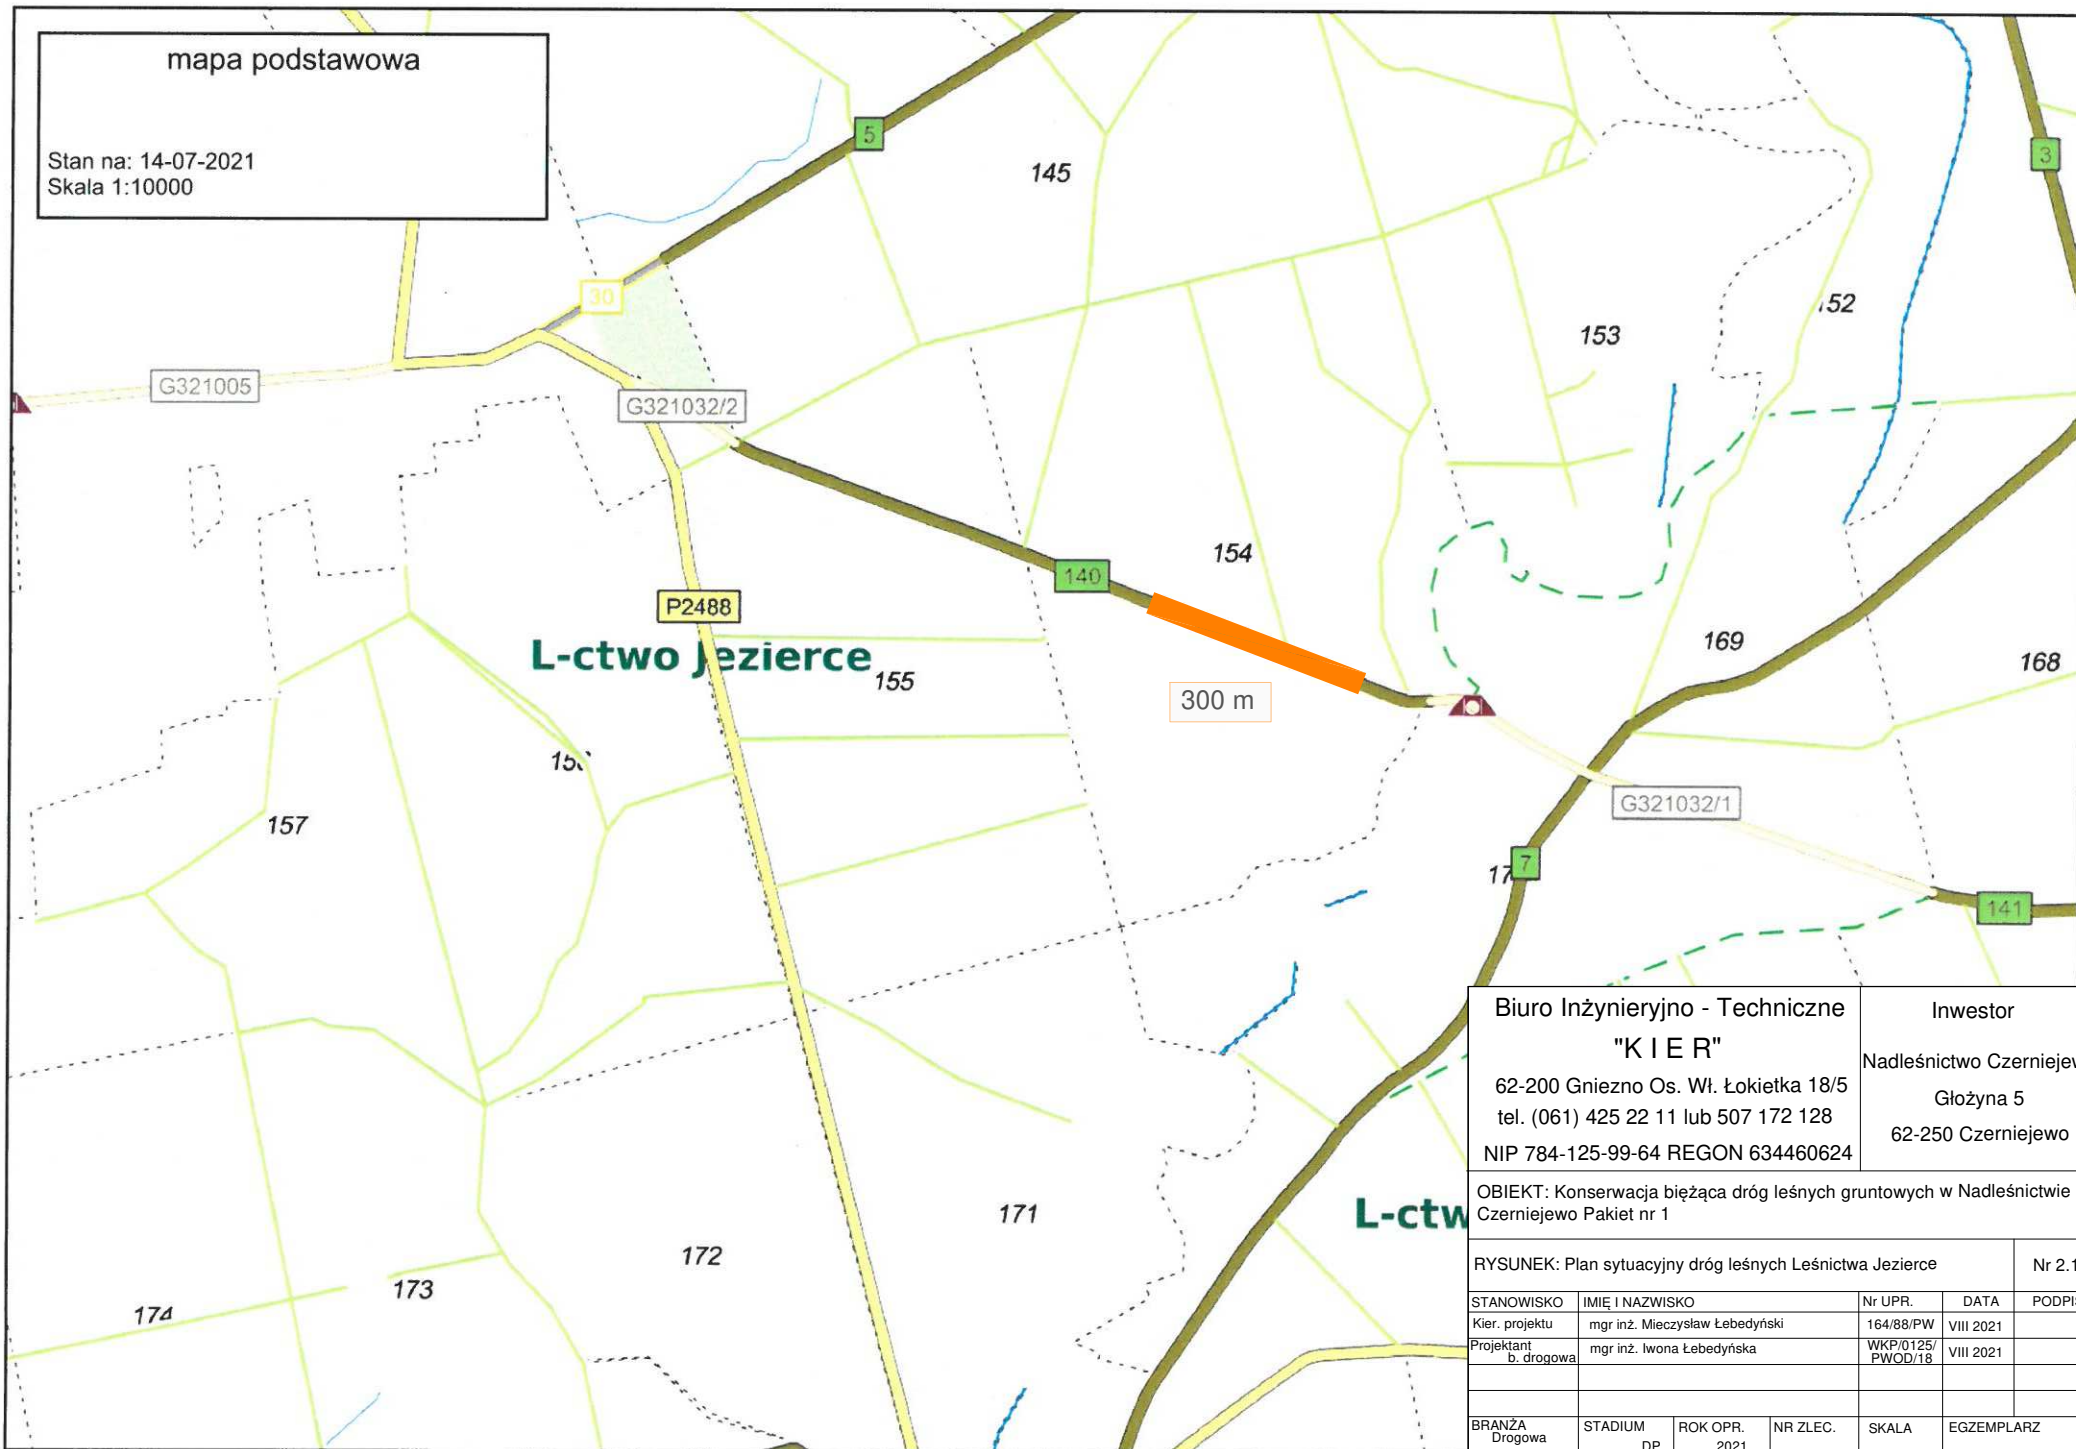

<b>Biuro Inżynieryjno - Techniczne "KIER"</b> 62-200 Gniezno Os. Wł. Łokietka 18/5 tel. (061) 425 22 11 lub 507 172 128 NIP 784-125-99-64 REGON 634460624	<b>Inwestor</b> Nadleśnictwo Czerniejewo Głóźyna 5 62-250 Czerniejewo
--	--

OBIEKT: Konserwacja bieżąca dróg leśnych gruntowych w Nadleśnictwie Czerniejewo Pakiet nr 1

RYSUNEK: Plan sytuacyjny dróg leśnych Leśnictwa Jezierce				Nr 2.1
--	--	--	--	--------

STANOWISKO	IMIĘ I NAZWISKO	Nr UPR.	DATA	PODPIS
Kier. projektu	mgr inż. Mieczysław Lebedyński	164/88/PW	VIII 2021	
Projektant b. drogowa	mgr inż. Iwona Lebedyńska	WKP/0125/ PWOD/18	VIII 2021	

BRANŻA	STADIUM	ROK OPR.	NR ZLEC.	SKALA	EGZEMPLARZ
Drogowa	DP	2021			



mapa podstawowa

Stan na: 14-07-2021  
Skala 1:10000


L-ctwo Linery

L-ctwo Karw

Biuro Inżynieryjno - Techniczne <b>"K I E R"</b> 62-200 Gniezno Os. Wł. Łokietka 18/5 tel. (061) 425 22 11 lub 507 172 128 NIP 784-125-99-64 REGON 634460624		Inwestor Nadleśnictwo Czerniejewo Główna 5 62-250 Czerniejewo		
OBIEKT: Konserwacja bieżąca dróg leśnych gruntowych w Nadleśnictwie Czerniejewo Pakiet nr 1				
RYSUNEK: Plan sytuacyjny dróg leśnych Leśnictwa Linery				Nr 2.3A
STANOWISKO	IMIĘ I NAZWISKO	Nr UPR.	DATA	PODPIS
Kier. projektu	mgr inż. Mieczysław Lebedyński	164/88/PW	VIII 2021	
Projektant b. drogowa	mgr inż. Iwona Lebedyńska	WKP/0125/ PWOD/18	VIII 2021	
BRANŻA Drogowa	STADIUM DP	ROK OPR. 2021	NR ZLEC.	SKALA EGZEMPLARZ

mapa podstawowa

Stan na: 14-07-2021  
Skala 1:10000

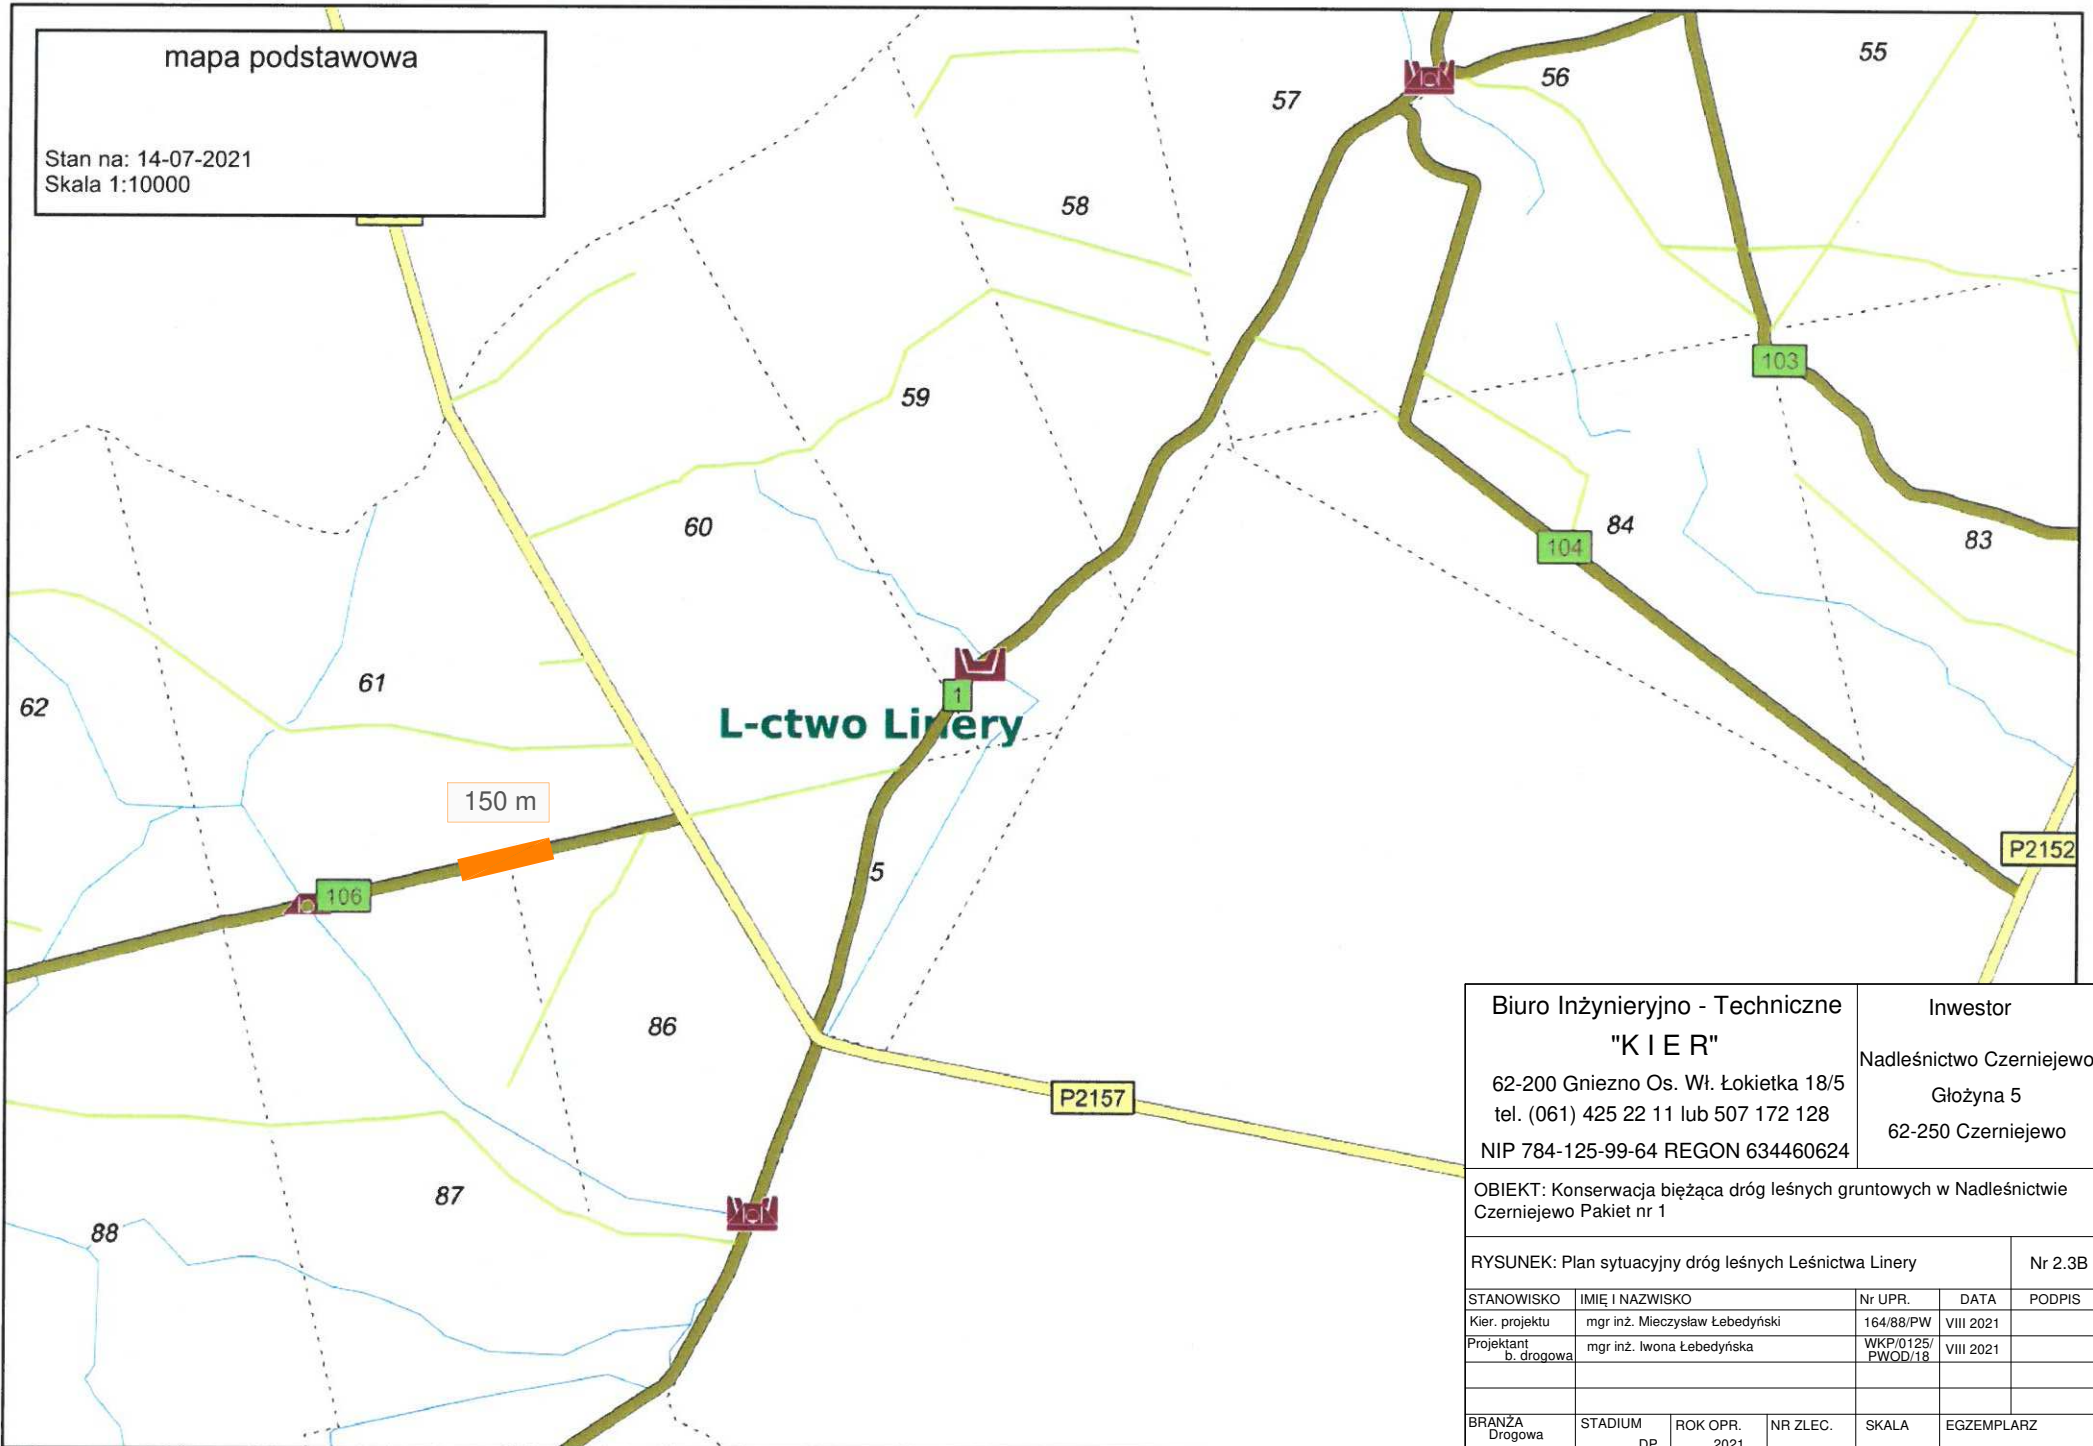

<b>Biuro Inżynieryjno - Techniczne "K I E R"</b>			<b>Inwestor</b>		
62-200 Gniezno Os. Wł. Łokietka 18/5 tel. (061) 425 22 11 lub 507 172 128 NIP 784-125-99-64 REGON 634460624			Nadleśnictwo Czerniejewo Głóżyna 5 62-250 Czerniejewo		
OBIEKT: Konserwacja bieżąca dróg leśnych gruntowych w Nadleśnictwie Czerniejewo Pakiet nr 1					
RYSUNEK: Plan sytuacyjny dróg leśnych Leśnictwa Linery				Nr 2.3B	
STANOWISKO	IMIĘ I NAZWISKO	Nr UPR.	DATA	PODPIS	
Kier. projektu	mgr inż. Mieczysław Lebedyński	164/88/PW	VIII 2021		
Projektant b. drogowa	mgr inż. Iwona Lebedyńska	WKP/0125/ PWOD/18	VIII 2021		
BRANŻA Drogowa	STADIUM DP	ROK OPR. 2021	NR ZLEC.	SKALA	EGZEMPLARZ



mapa podstawowa

Stan na: 14-07-2021  
Skala 1:10000

L-ctwo Nekielka

300 m

Biuro Inżynieryjno - Techniczne  
**"K I E R"**  
62-200 Gniezno Os. Wł. Łokietka 18/5  
tel. (061) 425 22 11 lub 507 172 128  
NIP 784-125-99-64 REGON 634460624

Investor  
Nadleśnictwo Czarniejewo  
Głożyna 5  
62-250 Czarniejewo

OBIEKT: Konserwacja bieżąca dróg leśnych gruntowych w Nadleśnictwie Czarniejewo Pakiet nr 1


RYSUNEK: Plan sytuacyjny dróg leśnych Leśnictwa Nekielka Nr 2.5

STANOWISKO	IMIĘ I NAZWISKO	Nr UPR.	DATA	PODPIS
Kier. projektu	mgr inż. Mieczysław Lebedyński	164/88/PW	VIII 2021	
Projektant b. drogowa	mgr inż. Iwona Lebedyńska	WKP/0125/ PWOD/18	VIII 2021	

BRANŻA Drogowa	STADIUM DP	ROK OPR. 2021	NR ZLEC.	SKALA	EGZEMPLARZ
-------------------	---------------	------------------	----------	-------	------------

mapa podstawowa


Stan na: 14-07-2021  
Skala 1:10000

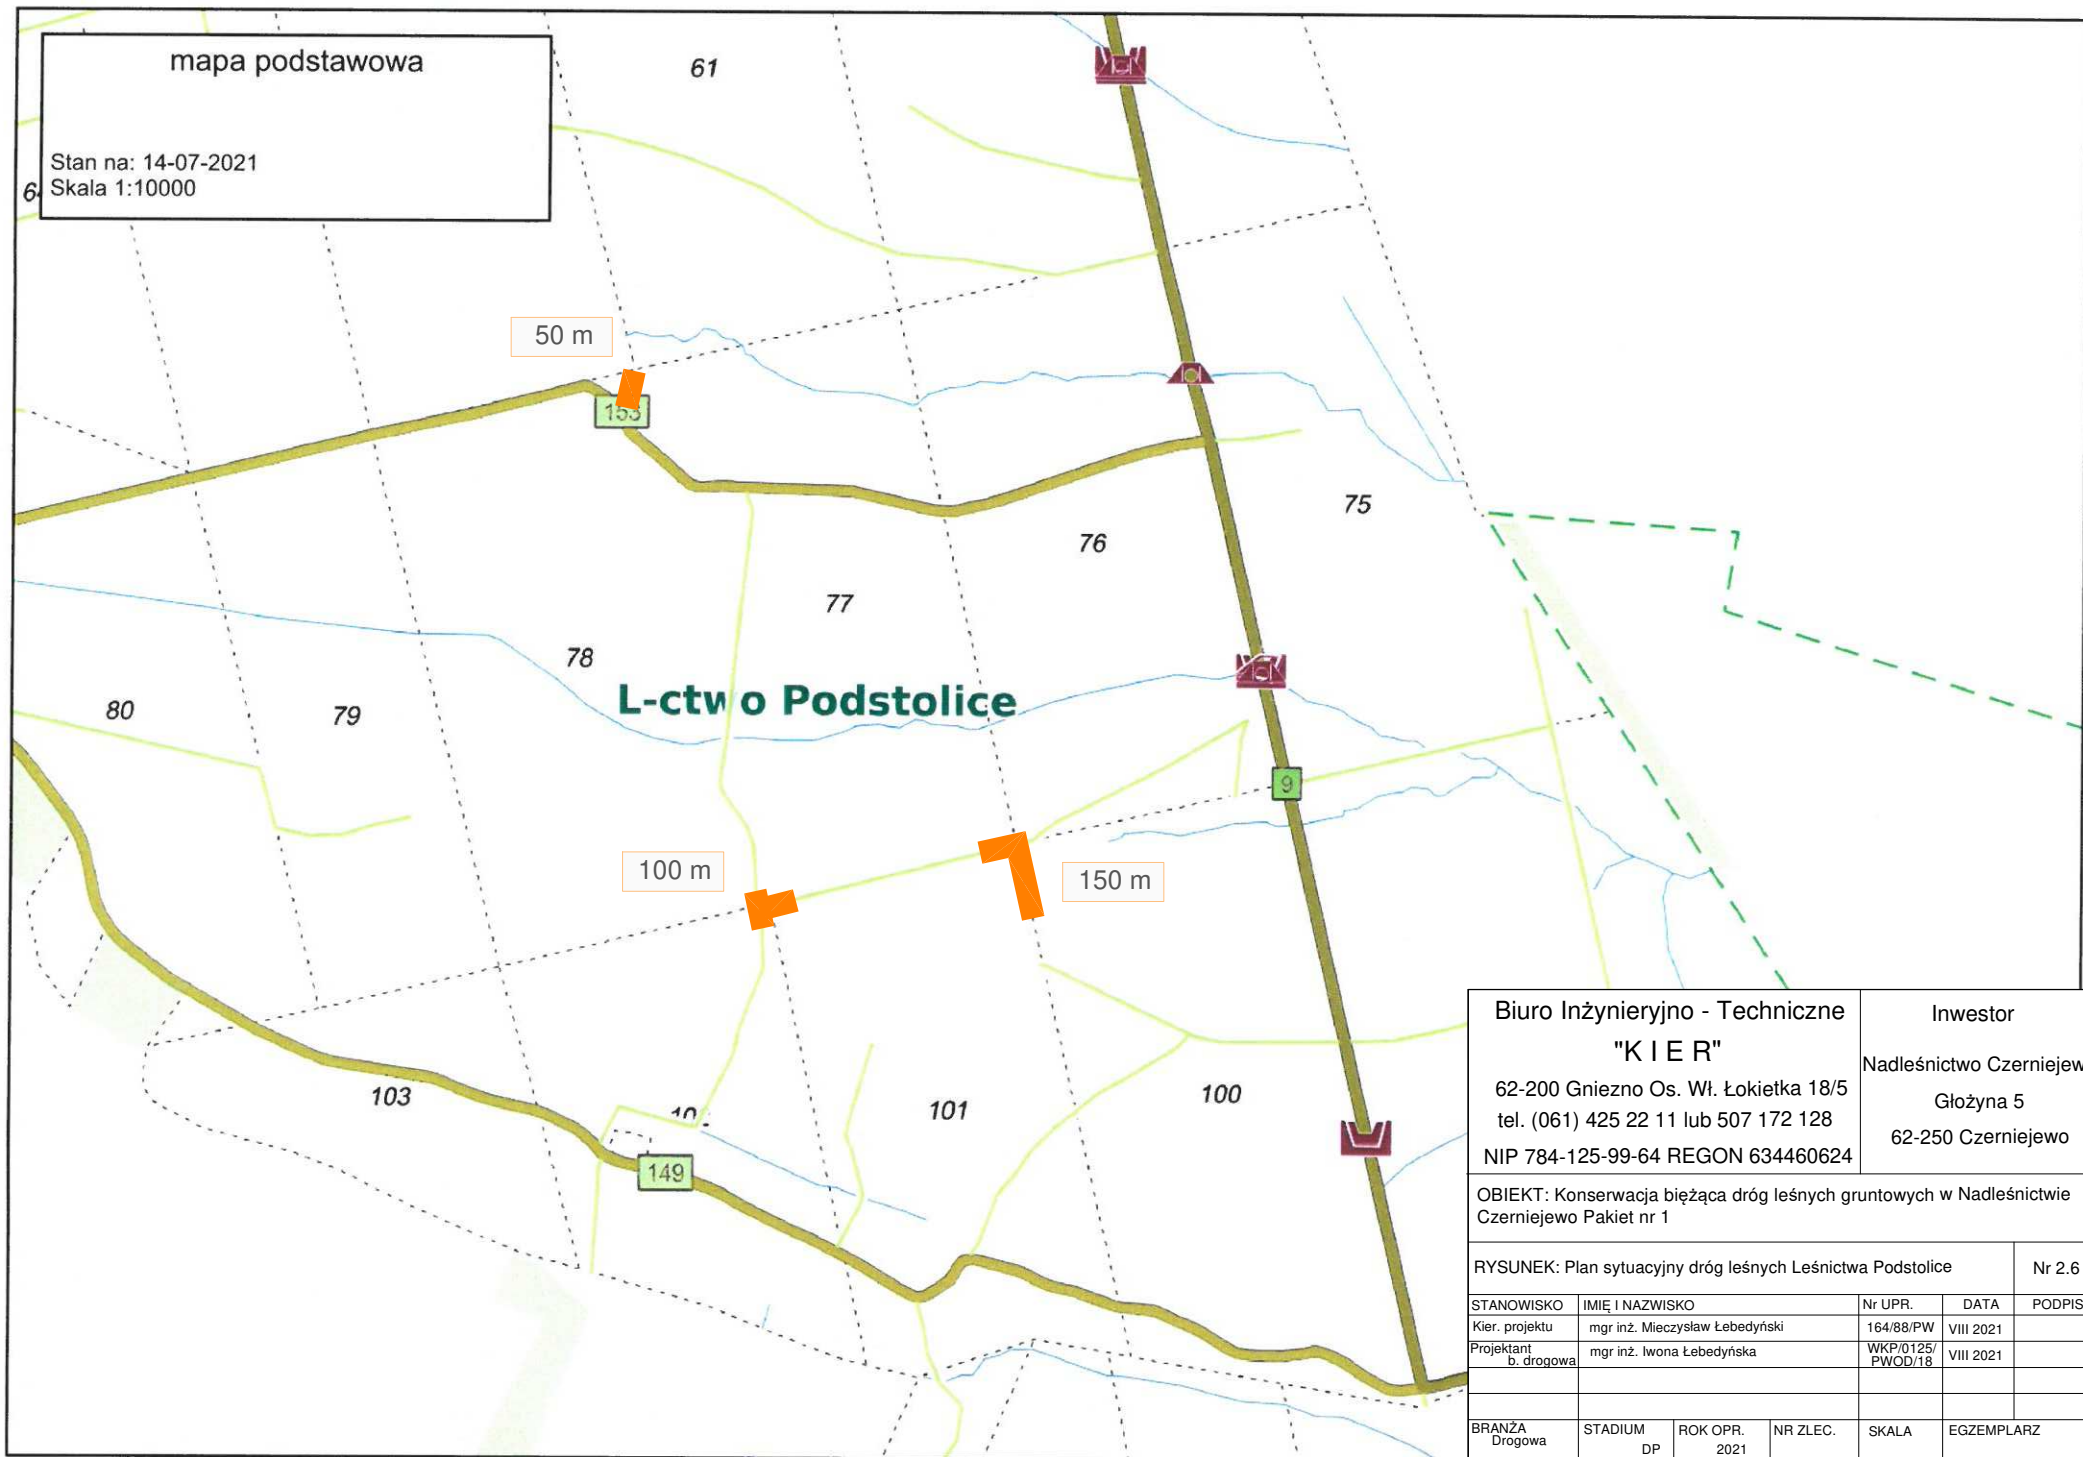

Biuro Inżynieryjno - Techniczne <b>"KIER"</b> 62-200 Gniezno Os. Wł. Łokietka 18/5 tel. (061) 425 22 11 lub 507 172 128 NIP 784-125-99-64 REGON 634460624			Inwestor Nadleśnictwo Czarniejewo Głóżyna 5 62-250 Czarniejewo		
OBIEKT: Konserwacja bieżąca dróg leśnych gruntowych w Nadleśnictwie Czarniejewo Pakiet nr 1					
RYSUNEK: Plan sytuacyjny dróg leśnych Leśnictwa Podstolice					Nr 2.6
STANOWISKO	IMIĘ I NAZWISKO	Nr UPR.	DATA	PODPIS	
Kier. projektu	mgr inż. Mieczysław Łebedyński	164/88/PW	VIII 2021		
Projektant b. drogowa	mgr inż. Iwona Łebedyńska	WKP/0125/ PWOD/18	VIII 2021		
BRANŻA Drogowa	STADIUM DP	ROK OPR. 2021	NR ZLEC.	SKALA	EGZEMPLARZ

mapa podstawowa

Stan na: 14-07-2021  
Skala 1:10000

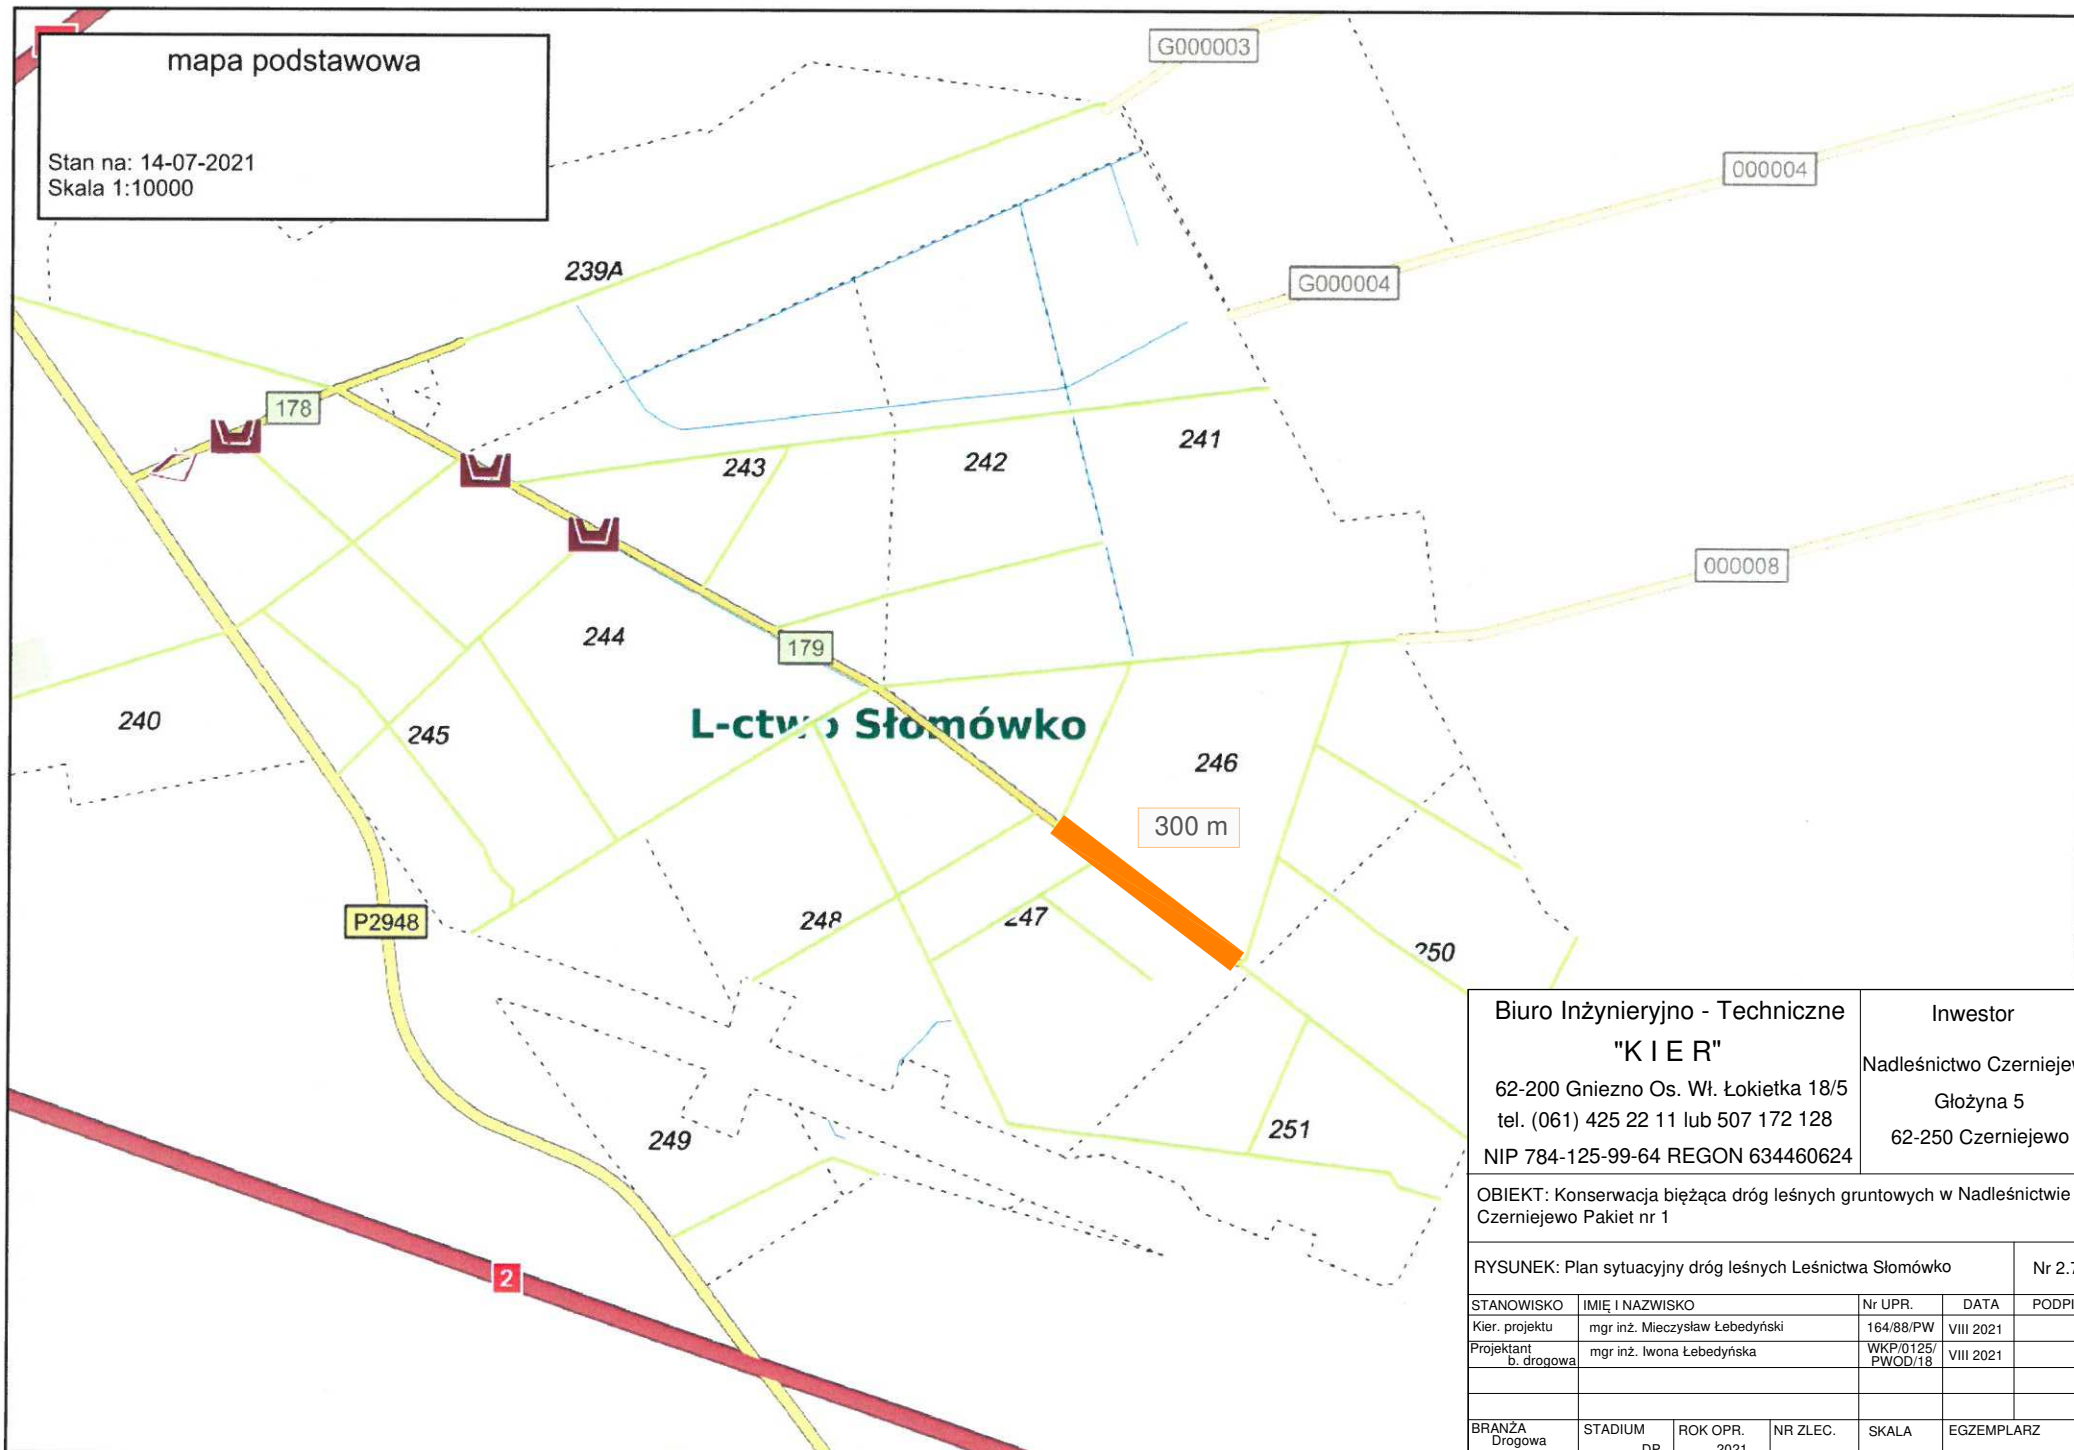

Biuro Inżynieryjno - Techniczne <b>"KIER"</b> 62-200 Gniezno Os. Wł. Łokietka 18/5 tel. (061) 425 22 11 lub 507 172 128 NIP 784-125-99-64 REGON 634460624			Inwestor Nadleśnictwo Czarniejewo Głożyna 5 62-250 Czarniejewo		
OBIEKT: Konserwacja bieżąca dróg leśnych gruntowych w Nadleśnictwie Czarniejewo Pakiet nr 1					
RYSUNEK: Plan sytuacyjny dróg leśnych Leśnictwa Słomówko					Nr 2.7
STANOWISKO	IMIĘ I NAZWISKO	Nr UPR.	DATA	PODPIS	
Kier. projektu	mgr inż. Mieczysław Lebedyński	164/88/PW	VIII 2021		
Projektant b. drogowy	mgr inż. Iwona Lebedyńska	WKP/0125/ PWOD/18	VIII 2021		
BRANŻA Drogowa	STADIUM DP	ROK OPR. 2021	NR ZLEC.	SKALA	EGZEMPLARZ



mapa podstawowa

Stan na: 14-07-2021  
Skala 1:10000



<b>Biuro Inżynieryjno - Techniczne</b> <b>"K I E R"</b> 62-200 Gniezno Os. Wł. Łokietka 18/5 tel. (061) 425 22 11 lub 507 172 128 NIP 784-125-99-64 REGON 634460624	<b>Inwestor</b> Nadleśnictwo Czerniejewo Głóżyna 5 62-250 Czerniejewo
---	--

OBIEKT: Konserwacja bieżąca dróg leśnych gruntowych w Nadleśnictwie Czerniejewo Pakiet nr 1


RYSUNEK: Plan sytuacyjny dróg leśnych Leśnictwa Milkarowo Nr 2.8

STANOWISKO	IMIĘ I NAZWISKO	Nr UPR.	DATA	PODPIS
Kier. projektu	mgr inż. Mieczysław Lebedyński	164/88/PW	VIII 2021	
Projektant b. drogowa	mgr inż. Iwona Lebedyńska	WKP/0125/ PWOD/18	VIII 2021	

BRANŻA Drogowa	STADIUM DP	ROK OPR. 2021	NR ZLEC.	SKALA	EGZEMPLARZ
-------------------	---------------	------------------	----------	-------	------------

mapa podstawowa

Stan na: 14-07-2021  
Skala 1:10000

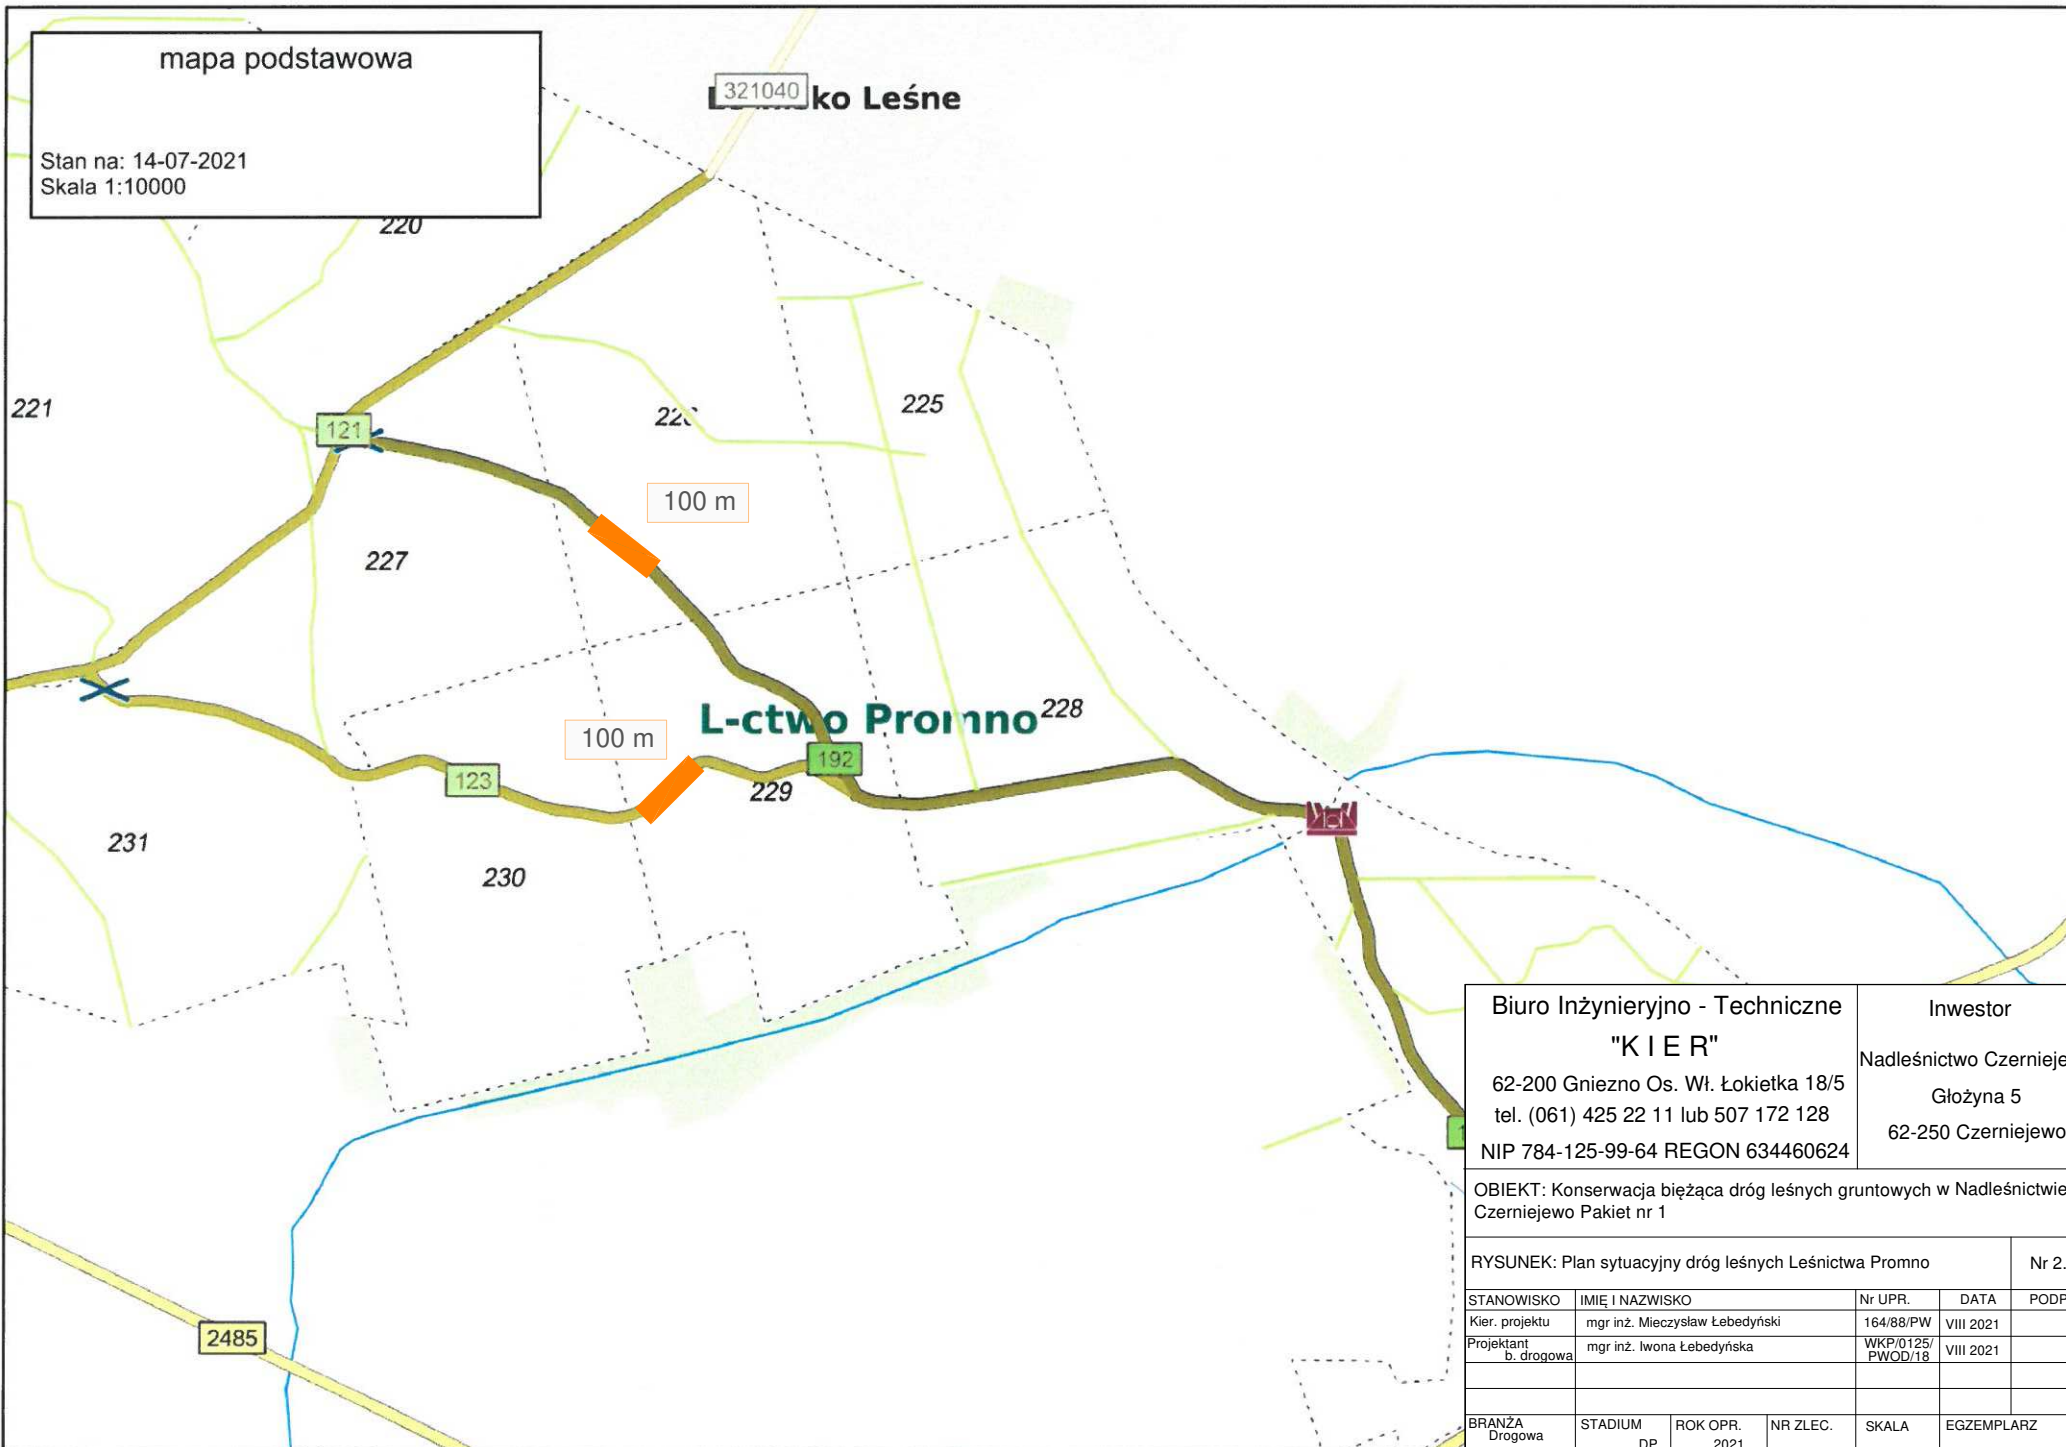

321040 ko Leśne

100 m


100 m

L-ctwo Promno

Biuro Inżynieryjno - Techniczne <b>"K I E R"</b> 62-200 Gniezno Os. Wł. Łokietka 18/5 tel. (061) 425 22 11 lub 507 172 128 NIP 784-125-99-64 REGON 634460624				Inwestor Nadleśnictwo Czerniejewo Głóżyňa 5 62-250 Czerniejewo	
OBIEKT: Konserwacja bieżąca dróg leśnych gruntowych w Nadleśnictwie Czerniejewo Pakiet nr 1					
RYSUNEK: Plan sytuacyjny dróg leśnych Leśnictwa Promno					Nr 2.9A
STANOWISKO	IMIĘ I NAZWISKO	Nr UPR.	DATA	PODPIS	
Kier. projektu	mgr inż. Mieczysław Lebedyński	164/88/PW	VIII 2021		
Projektant b. drogowa	mgr inż. Iwona Lebedyńska	WKP/0125/ PWOD/18	VIII 2021		
BRANŻA Drogowa	STADIUM DP	ROK OPR. 2021	NR ZLEC.	SKALA	EGZEMPLARZ

mapa podstawowa

Stan na: 22-07-2021  
Skala 1:10000

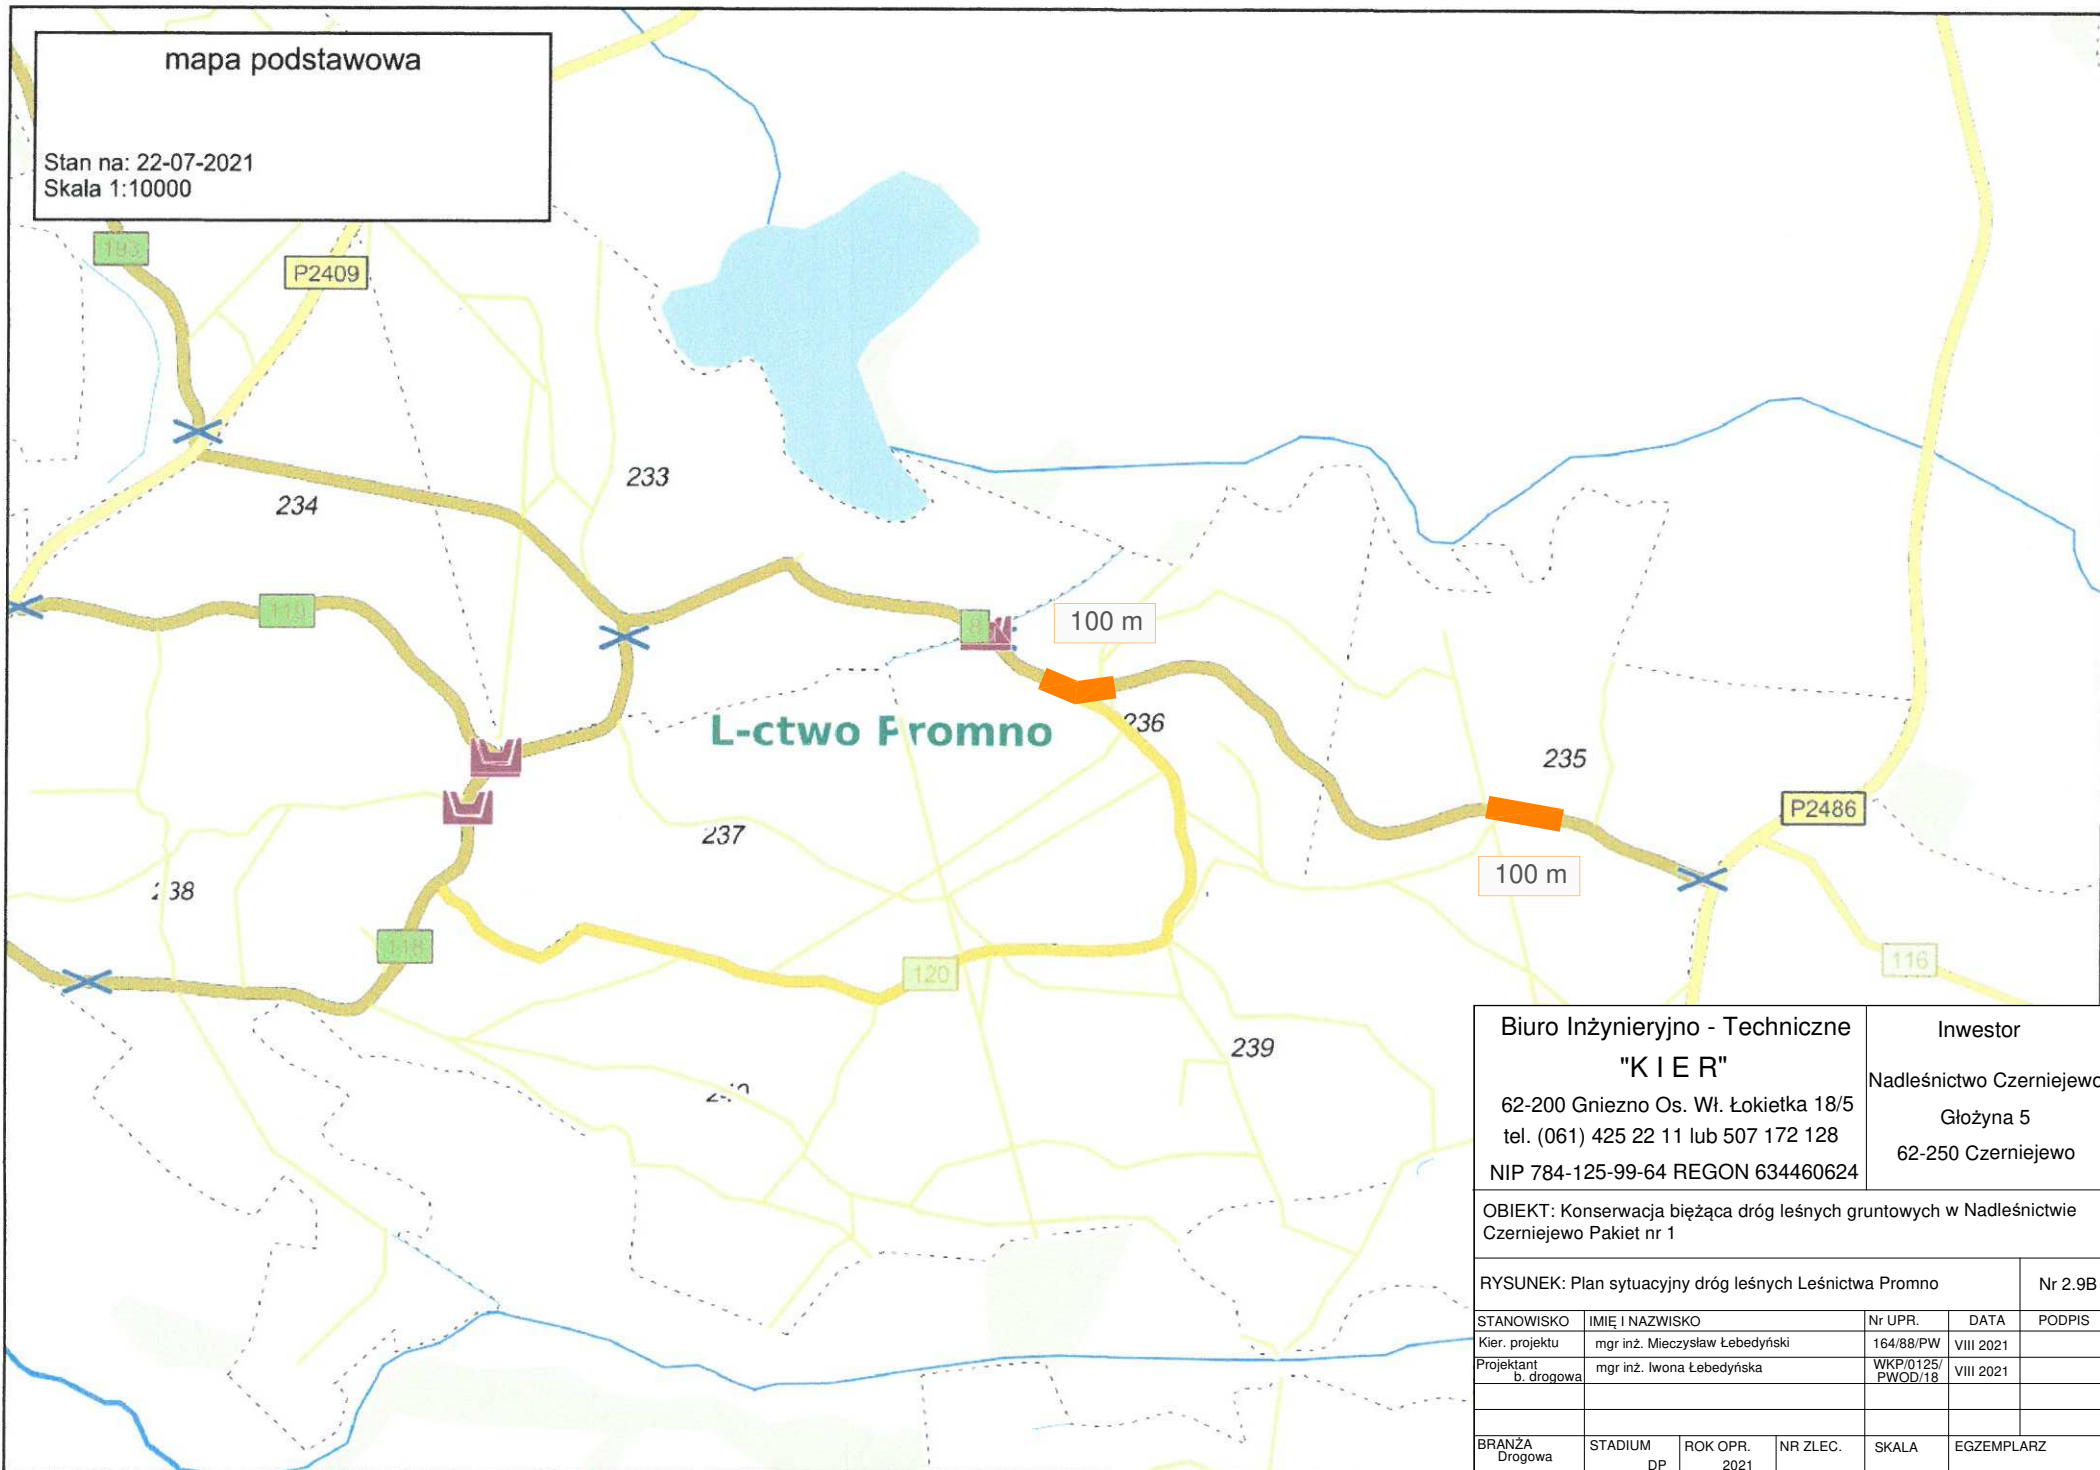

Biuro Inżynieryjno - Techniczne <b>"KIER"</b> 62-200 Gniezno Os. Wł. Łokietka 18/5 tel. (061) 425 22 11 lub 507 172 128 NIP 784-125-99-64 REGON 634460624			Inwestor Nadleśnictwo Czarniejewo Głóżyna 5 62-250 Czarniejewo		
OBIEKT: Konserwacja bieżąca dróg leśnych gruntowych w Nadleśnictwie Czarniejewo Pakiet nr 1					
RYSUNEK: Plan sytuacyjny dróg leśnych Leśnictwa Promno				Nr 2.9B	
STANOWISKO	IMIĘ I NAZWISKO	Nr UPR.	DATA	PODPIS	
Kier. projektu	mgr inż. Mieczysław Lebedyński	164/88/PW	VIII 2021		
Projektant b. drogowa	mgr inż. Iwona Lebedyńska	WKP/0125/PWOD/18	VIII 2021		
BRANŻA Drogowa	STADIUM DP	ROK OPR. 2021	NR ZLEC.	SKALA	EGZEMPLARZ