



ELEWACJA PÓŁNOCNA

 

ELEWACJA POŁUDNIOWA

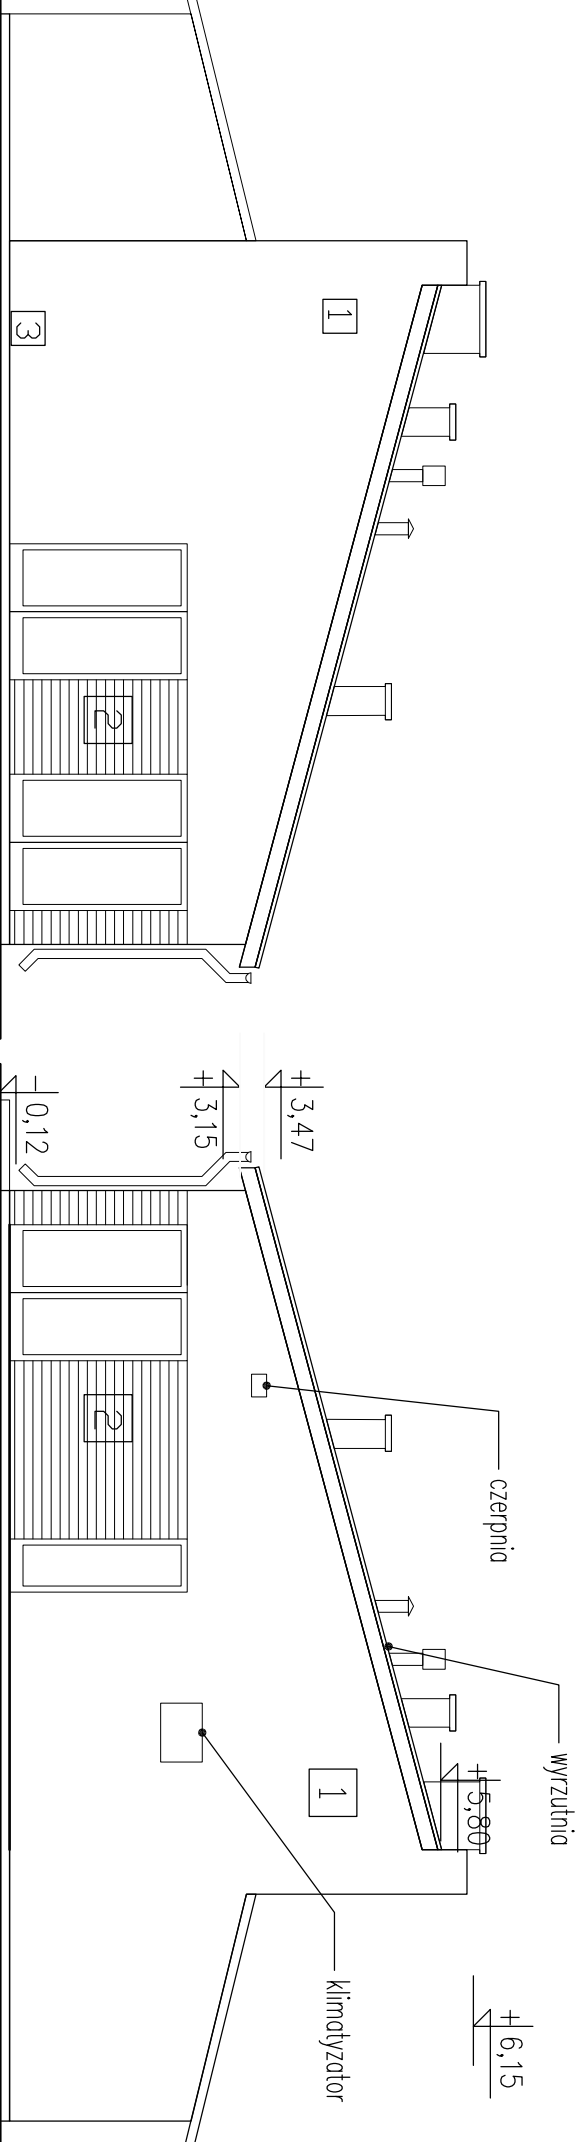

ELEWACJA WSCHODNIA

ELEWACJA ZACHODNIA

- 1 tynk cienkowarstwowy
kolor biały
- 2 drewno kolor
naturalny jasny
- 3 tynk mozaikowy
kolor antracyt
- 4 blacha stalowa szara

UWAGA:			
• WSZYSTKIE WYMIARY SPRAWDZIĆ W NATURZE			
• STOSOWAĆ ROZWIĄZANIA SYSTEMOWE			
• WSZELKIE ZMIANY UZGODNIĆ Z INWESTOREM I PROJEKTANTEM			
• ROZPATRYWAĆ ŁĄCZNIE Z RYSUNKAMI BRANŻOWYMI			
BF Architekt		01-770 Warszawa, ul. Sady Złoborskie 3m.88 NIP: 714-000-40-94 tel.: 609 586 884	
TEMAT PROJEKT ARCHITEKTONICZNO-BUDOWLANY PRZEBUDOWY BUDYNKU GOSPODARCZEGO WRAZ ZE ZMIANĄ SPOSOBU UŻYTKOWANIA			
ADRES 05-091 Ząbki, ul. Kolejowa 31D, dz. nr ew.6 obr. 02-01			
INWESTOR Państwowe Gospodarstwo Leśne Lasy Państwowe Nadleśnictwo Drewnica ul. Kolejowa 31 05-091 Ząbki			
FAZA PROJEKTU PROJEKT WYKONAWCZY		BRANŻA ARCHITEKTURA	
RYSUNEK ELEWACJE			
AUTOR mgr inż. arch. Barbara Figura		PODPIS	
SPRAW. DZIAŁĄCY mgr inż. arch. Beata Tatol MA.0844, NR EWID. UPR. RINB-w-17343/50/97.0135		PODPIS	
DATA 20.11.2021		SKALA 1:100	
PRAWA AUTORSKIE ZASTRZEŻONE		NR RYS. 08	