

PROJ. Przełożenie istniejącej warstwy izolacji termicznej, wyrównanie nierówności i uzupełnienie ewentualnych ubytków (zakłada się uzupełnienie 5% powierzchni istniejącej termoizolacji).


PROJ. Ułożenie dodatkowej warstwy izolacji termicznej po wierzchu istniejącej izolacji. Dodatkowa warstwa z wełny mineralnej dachowej gr. 10cm. Przykrycie całości ocieplenia stropu folią paroprzepuszczalną.

PROJ. Uzupełnienie pasa izolacji termicznej stropodachu na szerokości 150cm od lica ściany zewnętrznej. Izolacja z dwóch warstw wełny mineralnej, dachowej, gr. 3x10cm.

PROJ. Uzupełnienie pasa izolacji termicznej stropodachu na szerokości 150cm od lica ściany zewnętrznej. Izolacja z dwóch warstw wełny mineralnej, dachowej, gr. 3x10cm.

PROJ. Wymiana deskowania okapu, deski strugane gr. 12mm impregnowane przeciwgrzybicznie w kolorze brązowym

PROJ. Wymiana deskowania okapu, deski strugane gr. 12mm impregnowane przeciwgrzybicznie w kolorze brązowym

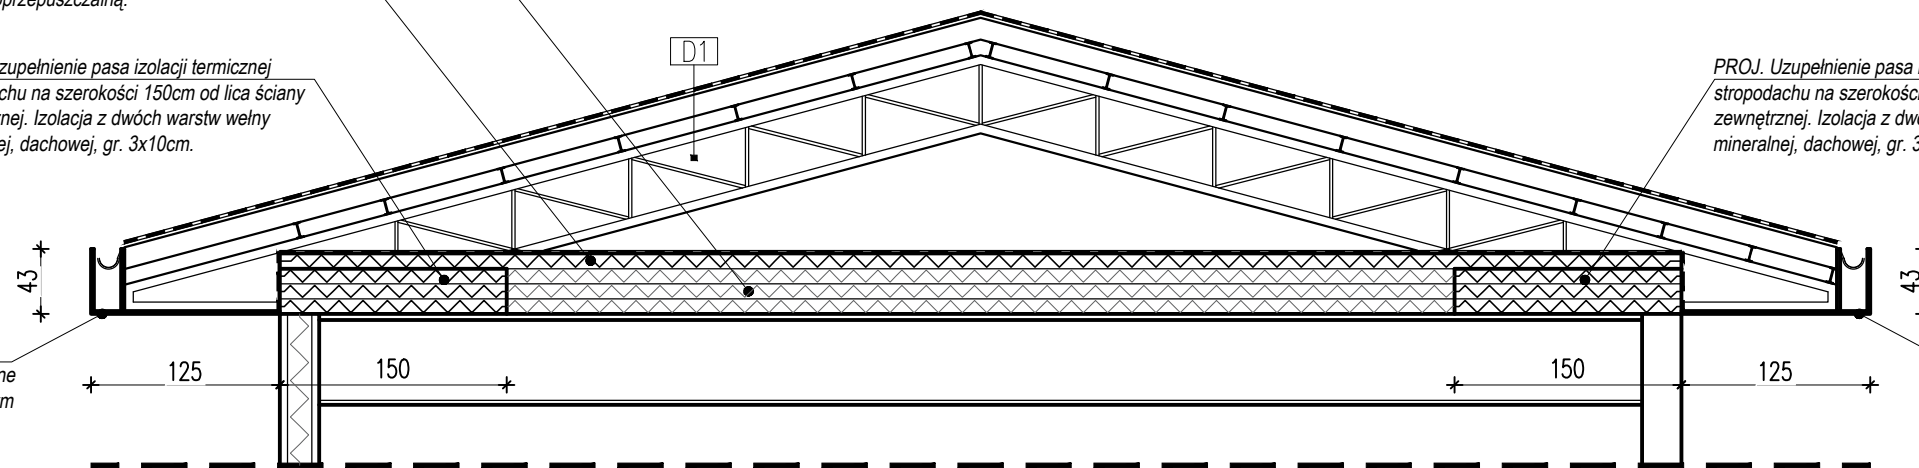

PROJEKTOWANE PRZEGRODY:

D1	DACH -- WYMIANA POKRYCIA
PROJ.	Pokrycie dachu gontem bitumicznym w kształcie plastra miodu, kolor czerwony.
PROJ.	Papa asfaltowa, przeznaczona do pokryć dachówką bitumiczną.
PROJ.	Płyta OSB gr. 22mm, mocowanie do istniejących krokwi drewnianych za pomocą wkrętów systemowych
ISTN.	Krokwie drewniane 5x10cm na istniejącej konstrukcji stalowej

LKA PROJEKTOWANIE ARCHITEKTONICZNE ŁUKASZ KUCZKOWSKI <small>architektura</small> 55-120 Oborniki Śląskie, ul. Trzebnicka 36/2, tel. +48 664 417 458			
Nazwa inwestycji: REMONT DACHU BUDYNKU ADMINISTRACYJNEGO ORAZ HOLU LEŚNEGO BANKU GENÓW KOSTRZYCA			
Lokalizacja: dz. nr 659/39, obr. 0004 Miłków, jed. ewid. 020608_2 Gmina Podgórzyn			
Stadium: PROJEKT WYKONAWCZY			
Inwestor: Lasy Państwowe - Leśny Bank Genów Kostrzyca Miłków 300, 58-535 Miłków			
Sporządził:	Branża	Numer uprawnień	Podpis
Projektant: mgr inż. arch. Łukasz Kuczkowski	budowlana	10/DSOKK/2019	
Branża: ARCHITEKTURA			Data: czerwiec 2022
Temat rysunku: PRZEKRÓJ A-A WYMIANA POKRYCIA DACHOWEGO ORAZ UZUPEŁNIENIE ISTNIEJĄCEJ IZOLACJI TERMICZNEJ STROPU			Skala: 1:50
			Stadium projektu: PW
			Numer rysunku: A2