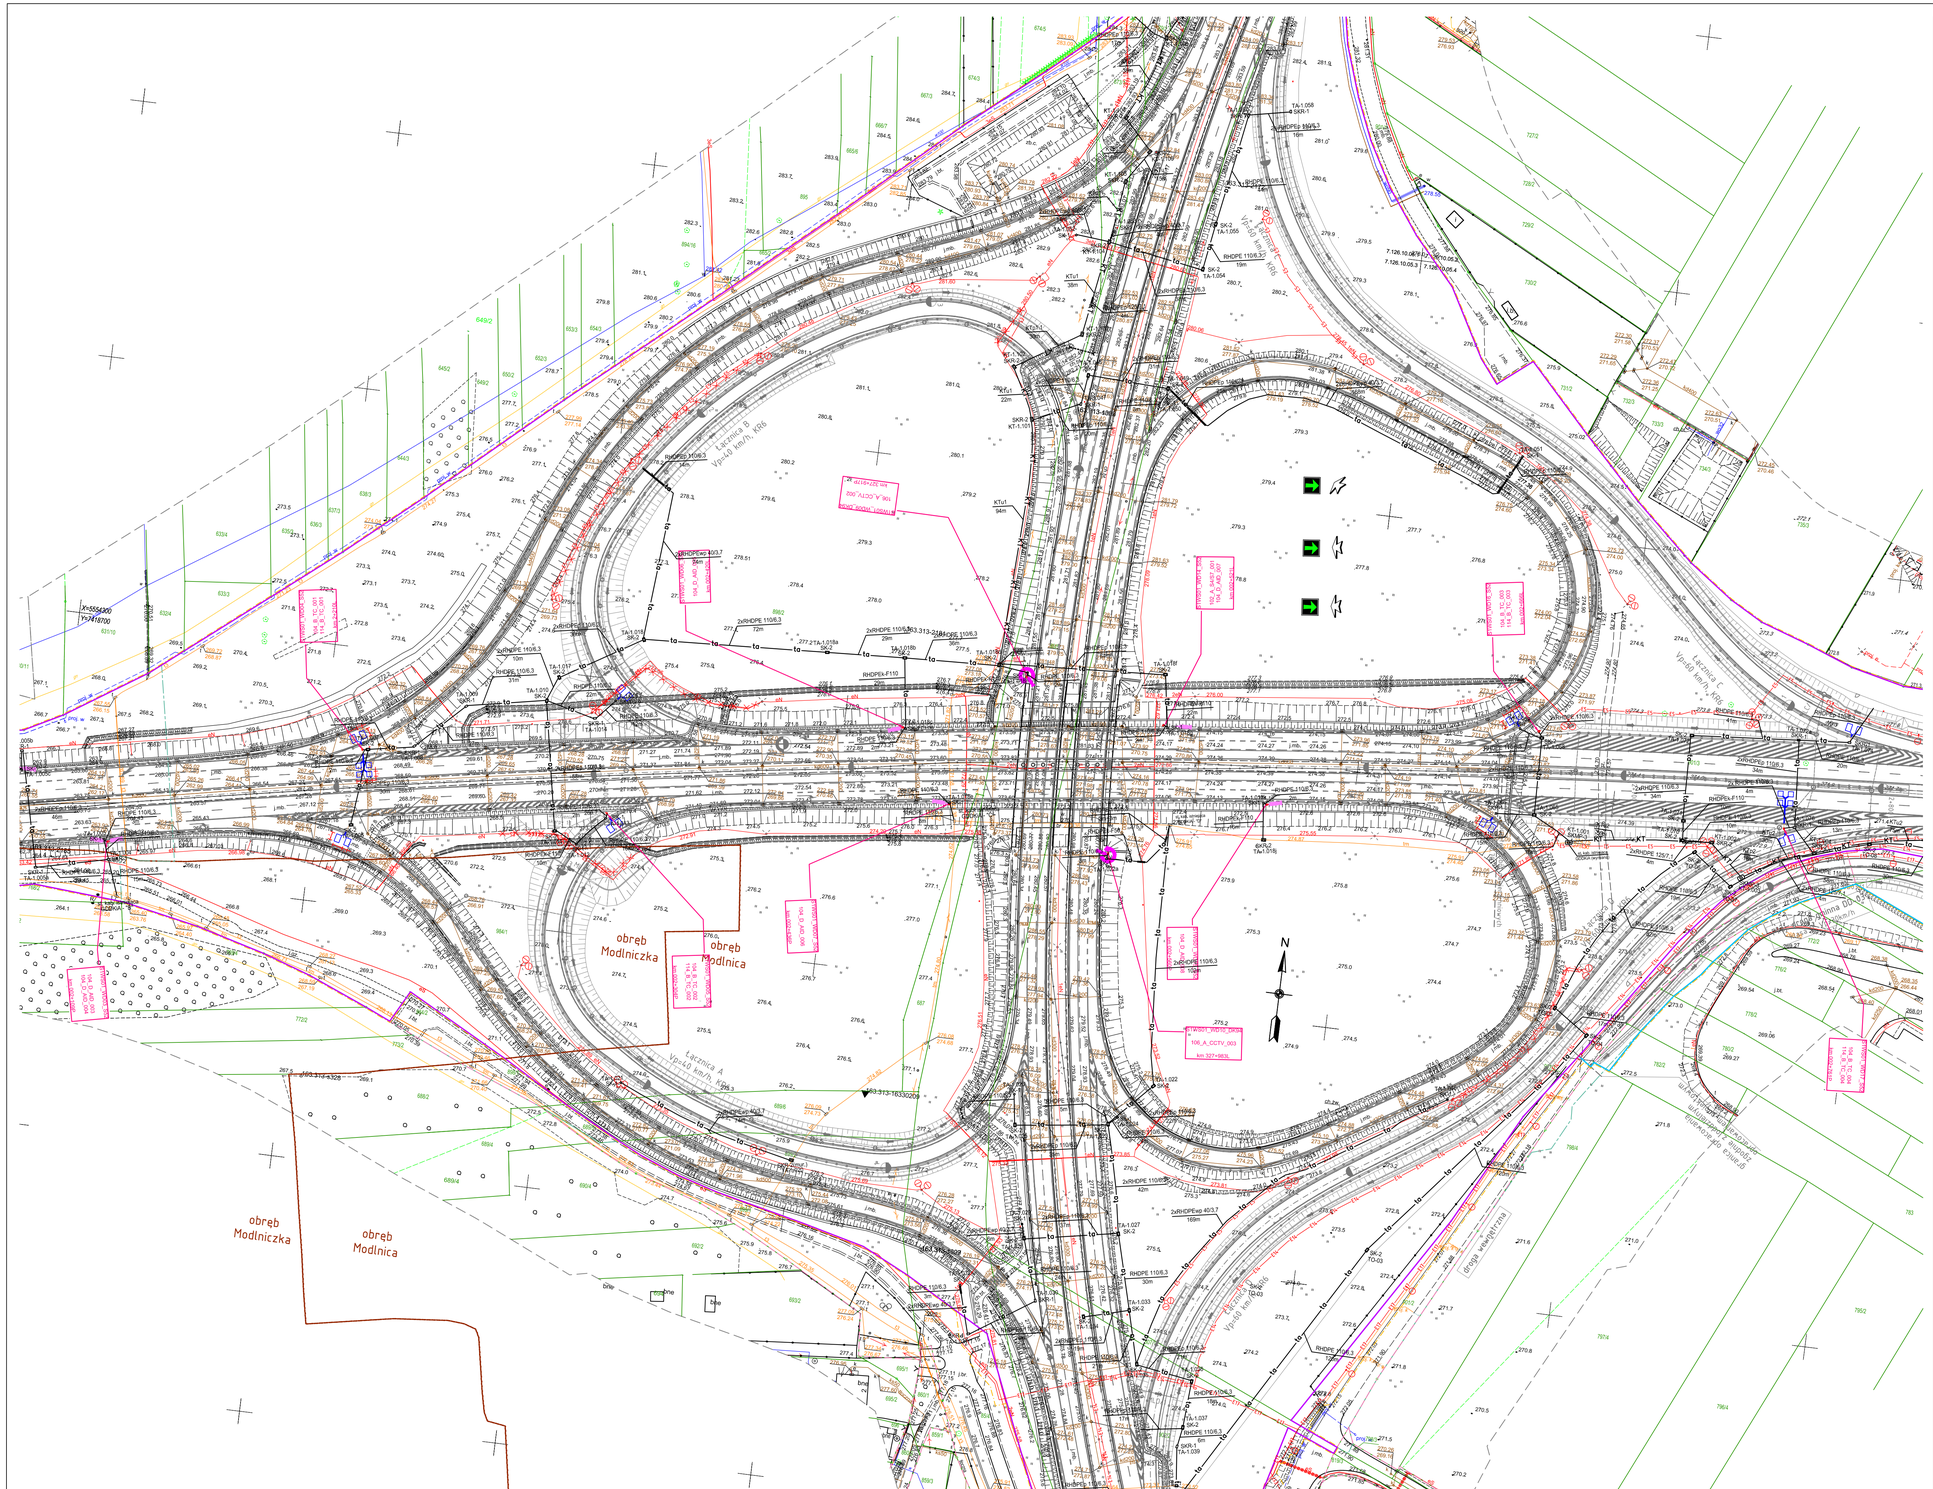

Inwestor:

Generalna Dyrekcja Dróg Krajowych i Autostrad
Oddział w Krakowie

Generalny Dyrektor Dróg Krajowych i Autostrad
ul. Wronia 53, 00-874 Warszawa

Wykonawca:

G L M Kraków | GÜLERMAK | mosty łódź

Gülermak Ağir Sanayi Insaat ve Taahhüt A.Ş.
z siedzibą w Ankarze, Konya Devletyolu,
23. Km, no. 111, 06830 Golbasi - Ankara, Turcja

Mosty Łódź S.A.
ul. Brzytwiarska 52,
94-112 Łódź

Gülermak Spółka z o.o.
ul. Grzybowska 80/82,
00-844 Warszawa

Projektant:

Multiconsult

Multiconsult Polska Sp. z o.o.
ul. Bonifraterska 17,
00-203 Warszawa

Obiekt budowlany:

Budowa drogi ekspresowej S52 odc. Północna Obwodnica Krakowa:
węzeł Modlnica - węzeł Kraków Mistrzejowice (bez węzła)

Adres obiektu budowlanego: województwo małopolskie; powiat krakowski;
gm. Wielka Wieś, gm. Zielonki; m. Kraków

Stadium: Projekt wykonawczy	Nazwa opracowania: **PROJEKT WYKONAWCZY** **Budowa kanału technologicznego i kanalizacji kablowej dla obiektów związanych z drogą - Część I (km 2+134 - km 7+013)**			
Branża: Telekomunikacyjna	Tytuł rysunku: Plan sytuacyjny			
Funkcja	Imię i nazwisko	Specjalność	Nr uprawnień budowlanych	Podpis
Projektant	mgr inż. Michał Sroka	Instalacyjna	0174/96/U	Sroka
Projektant	mgr Michał Gawenda	Instalacyjna	SLK/2891/ZOOT/09	Gawenda
Sprawdzający	mgr inż. Jerzy Suchy	Instalacyjna	0013/96/U	
Numer umowy: I/262/ZI/1-4/2018	Data opracowania: Grudzień 2023	Skala: 1:1000	Numer rysunku: D-KRAK-MCS-E-00E-TEL-LAY-0202	Rewizja: C00