


Obwód	1TE:1.1	1TE:1.2	1TE:1.3	1TE:1.4	1TE:1.5	1TE:1.6	1TE:2.1	1TE:2.2	1TE:2.3	1TE:2.4	1TE:2.5	1TE:2.6	1TE:2.7	1TE:2.8	1TE:2.9
Odbiornik	oświetlenie AW	oświetlenie	oświetlenie	oświetlenie	oświetlenie	oświetlenie	gniazda wtyczkowe	gniazda wtyczkowe	gniazda wtyczkowe	gniazda wtyczkowe	gniazda wtyczkowe	gniazda wtyczkowe	gniazda wtyczkowe	gniazda wtyczkowe	gniazda wtyczkowe
Numer pom.	1 piętro	A.3.4, A.3.7	A.3.11,A.3.12	A.3.1–A.3.3, A.3.8	A.3.2	A.3.9,A.3.10, A.3.13	A.3.1–A.3.3, A.3.8	A.3.5–A.3.7	A.3.4	A.3.2	A.3.2	A.3.2	A.3.2	A.3.2	A.3.2
Moce jednostkowe	23x(1x3W)	13x(1x26W)	16x(1x36W)	11x(1x19W) 2x(1x30W)	20x(1x36W)	16x(1x36W)	7x0,3 kW	3x1,0 kW	4x0,3 kW 1x1,0 kW	1x0,4 kW 1x1,5 kW	1x2,0 kW	4x0,3 kW 2x0,1 kW	7x0,3 kW	7x0,3 kW	6x0,3 kW
Pi [kW]	0,069	0,338	0,576	0,269	0,720	0,576	2,1	3,0	2,2	1,9	2,0	1,4	2,1	2,1	1,8

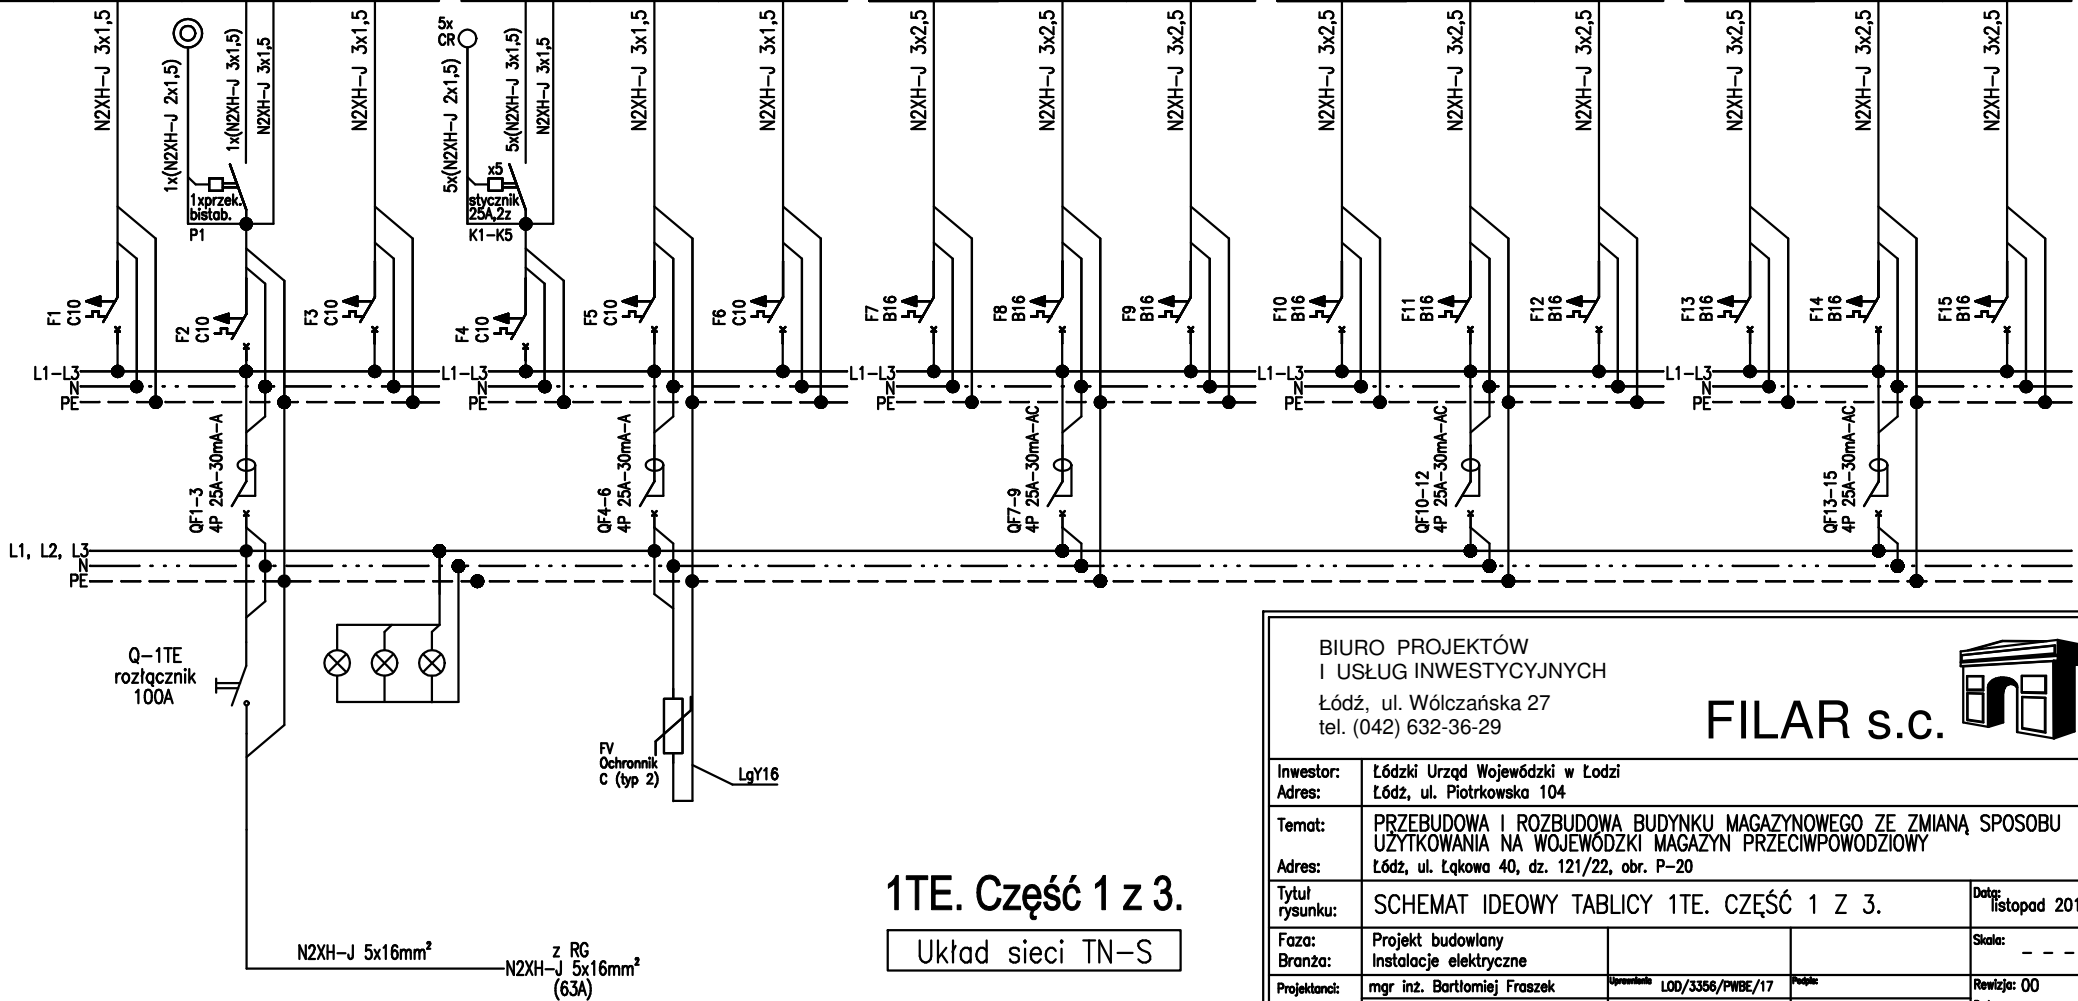


1TE. Część 1 z 3.
Układ sieci TN-S

- UWAGI:**
- Aparaty zabudować w rozdzielnicy natynkowej, 7x24 moduły o wymiarach np. 1190x596x134(wys. x sz. x gł.).
 - Aparatura zabezpieczająca musi posiadać wytrzymałość zwarciovą 6kA.

**BIURO PROJEKTÓW
I USŁUG INWESTYCYJNYCH**

Łódź, ul. Wólczańska 27
tel. (042) 632-36-29



FILAR s.c.

Inwestor:	Łódzki Urząd Wojewódzki w Łodzi		
Adres:	Łódź, ul. Piotrkowska 104		
Temat:	PRZEBUDOWA I ROZBUDOWA BUDYNKU MAGAZYNOWEGO ZE ZMIANĄ SPOSOBU UŻYTKOWANIA NA WOJEWÓDZKI MAGAZYN PRZECIWPÓWODZIOWY		
Adres:	Łódź, ul. Łąkowa 40, dz. 121/22, obr. P-20		
Tytuł rysunku:	SCHEMAT IDEOWY TABLICY 1TE. CZĘŚĆ 1 Z 3.		Data: listopad 2019
Faza:	Projekt budowlany		Skala: - - -
Branża:	Instalacje elektryczne		Revizja: 00
Projektanci:	mgr inż. Bartłomiej Fraszek	Upewn. LOD/3356/PWBE/17	Data: - -
Asystenci:			Symbol rysunku: E
Projektanci sprawdzający:	mgr inż. Michał Armacki	Upewn. LOD/2268/PWDE/13	Numer rysunku: 026