


# Budowa dojazdu po arowego nr 12 - sposoby u ytkowania

Stan na: 19-05-2023  
Skala 1:10000

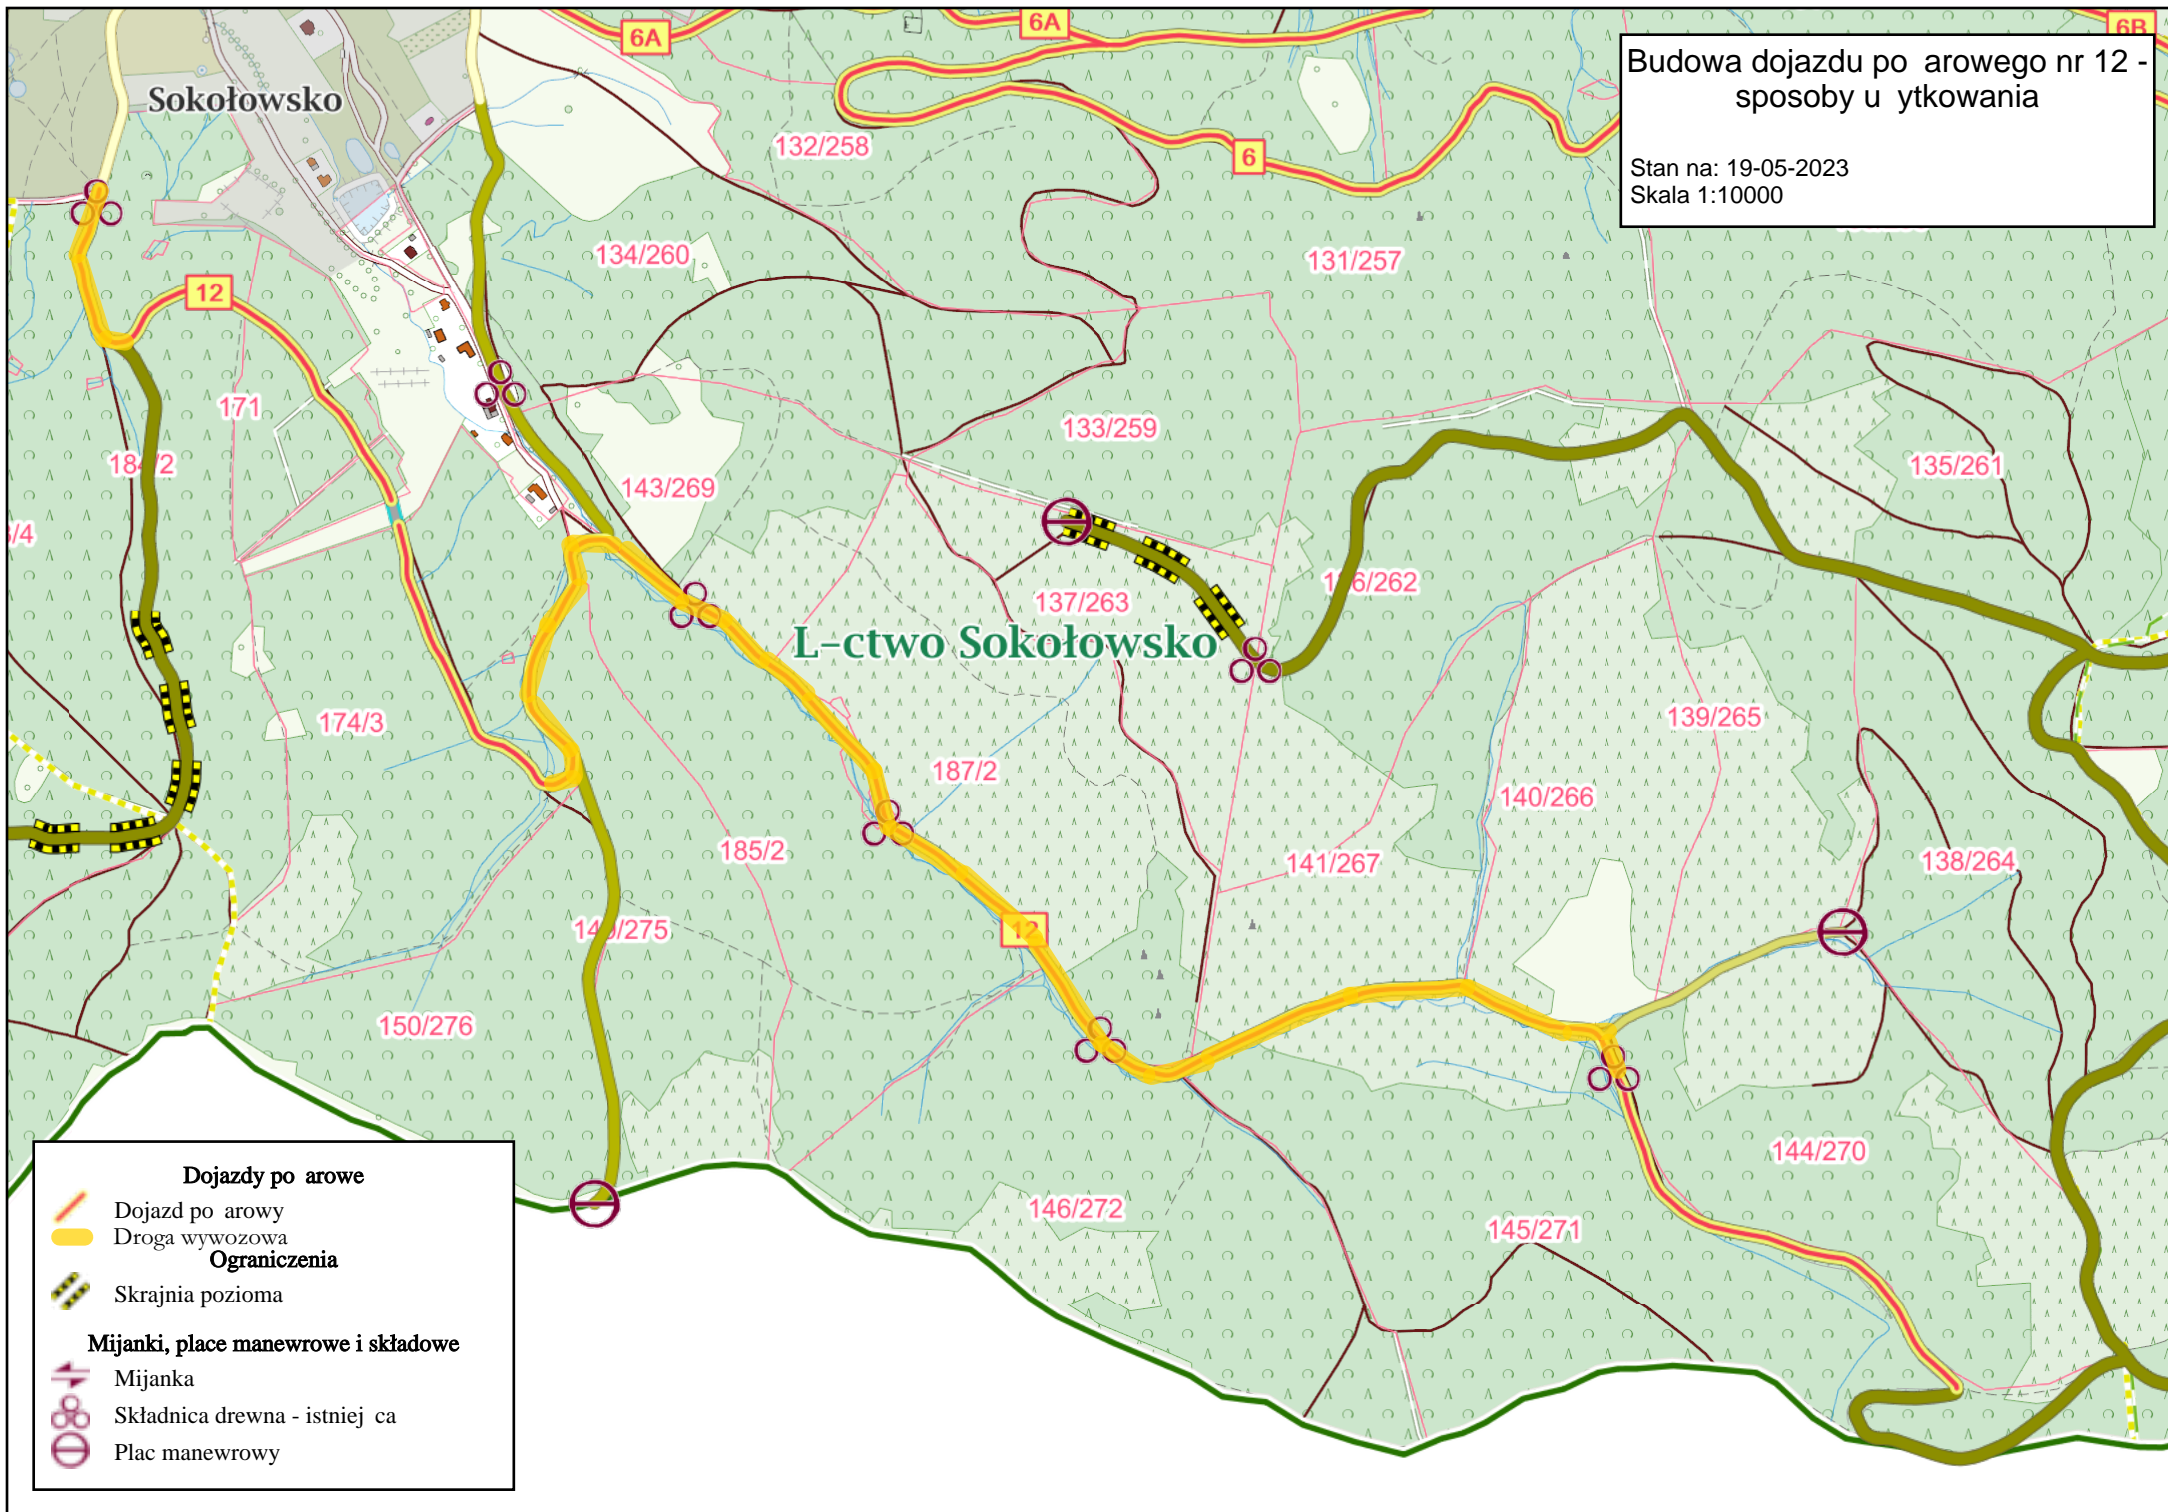

## Dojazdy po arowe

- Dojazd po arowy
- Droga wywozowa

## Ograniczenia

- Skrajnia pozioma

## Mijanki, place manewrowe i składowe

- Mijanka
- Składnica drewna - istniejąca
- Plac manewrowy