

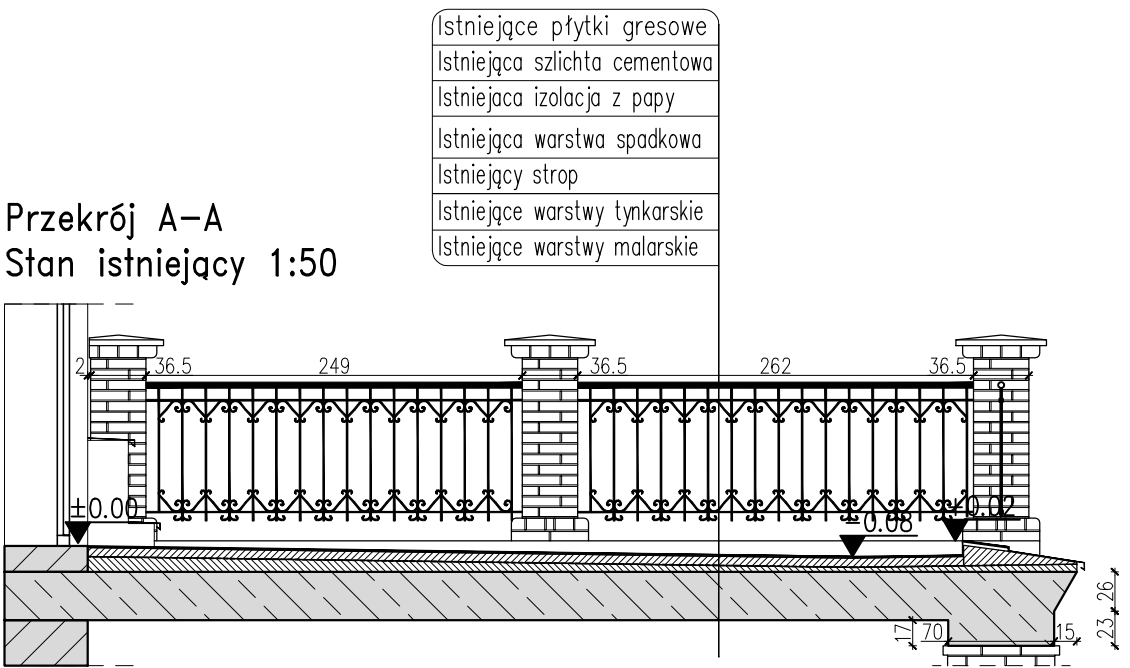
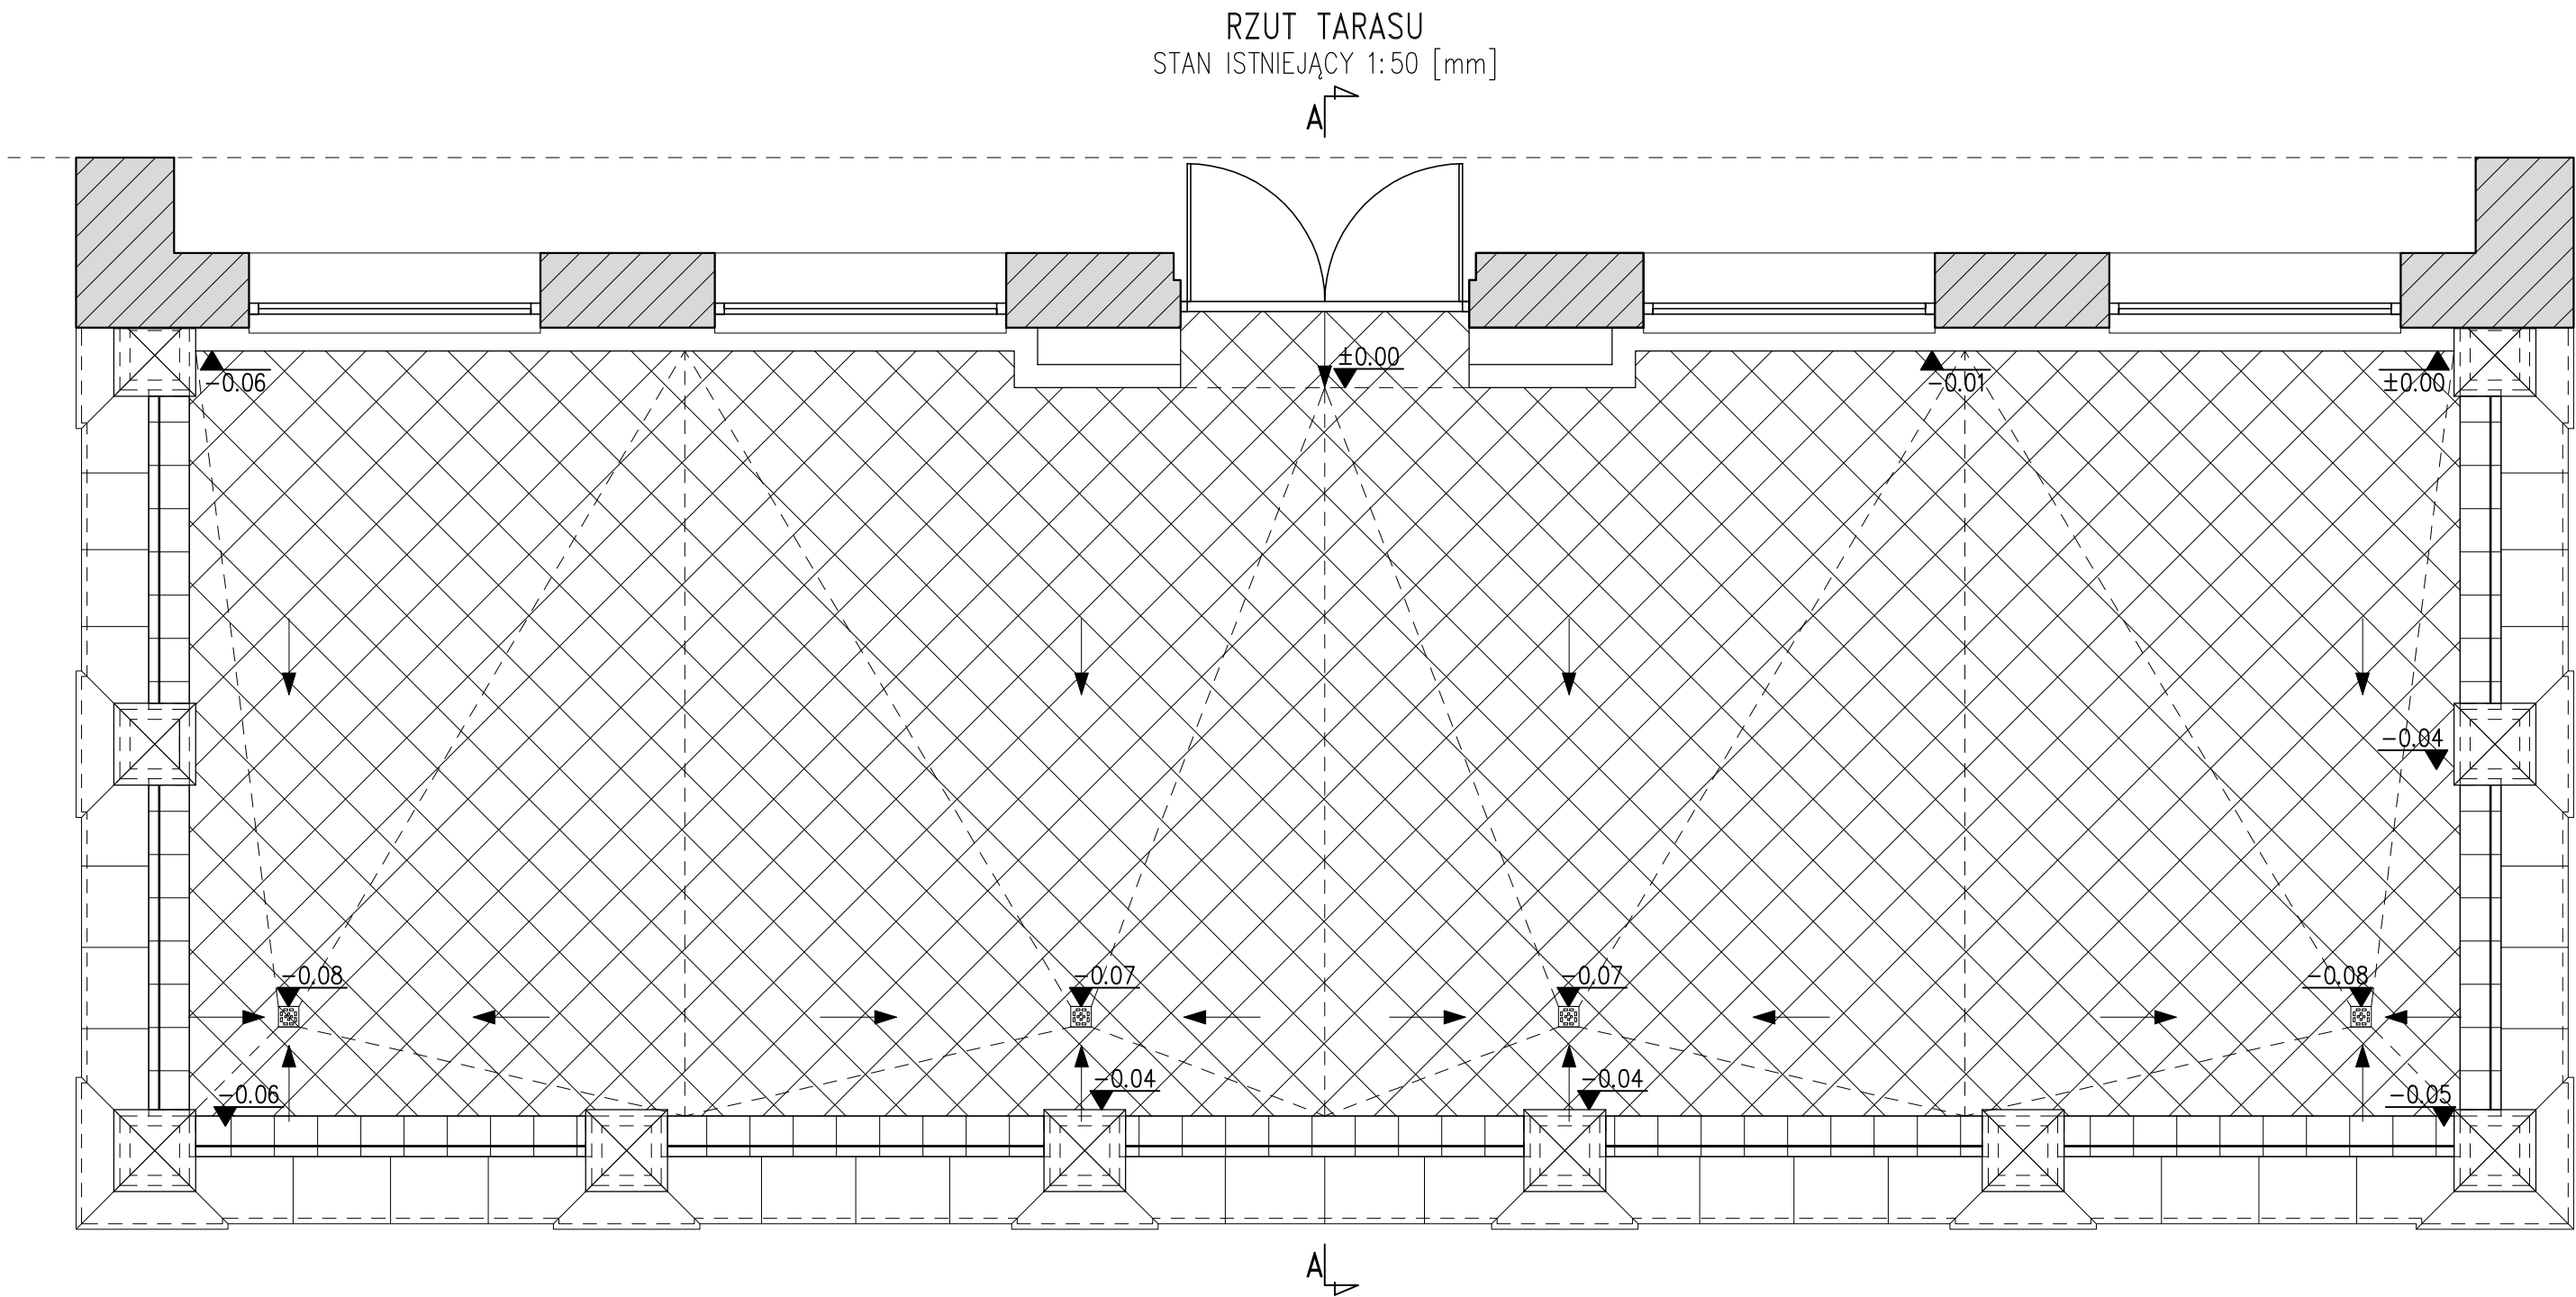


UWAGI:  
Projekt jest wykonany wg indywidualnego rozwiązania, a jej Twórca posiada pełnię autorskich praw osobistych przysługujących mu z tego tytułu.  
Autorskie prawa majątkowe do tego rysunku są własnością firmy BIURO INŻYNIERSKIE Radosław Sekunda.  
Nie należy odmierzać wymiarów z rysunku, ani używać go jako szablonu.

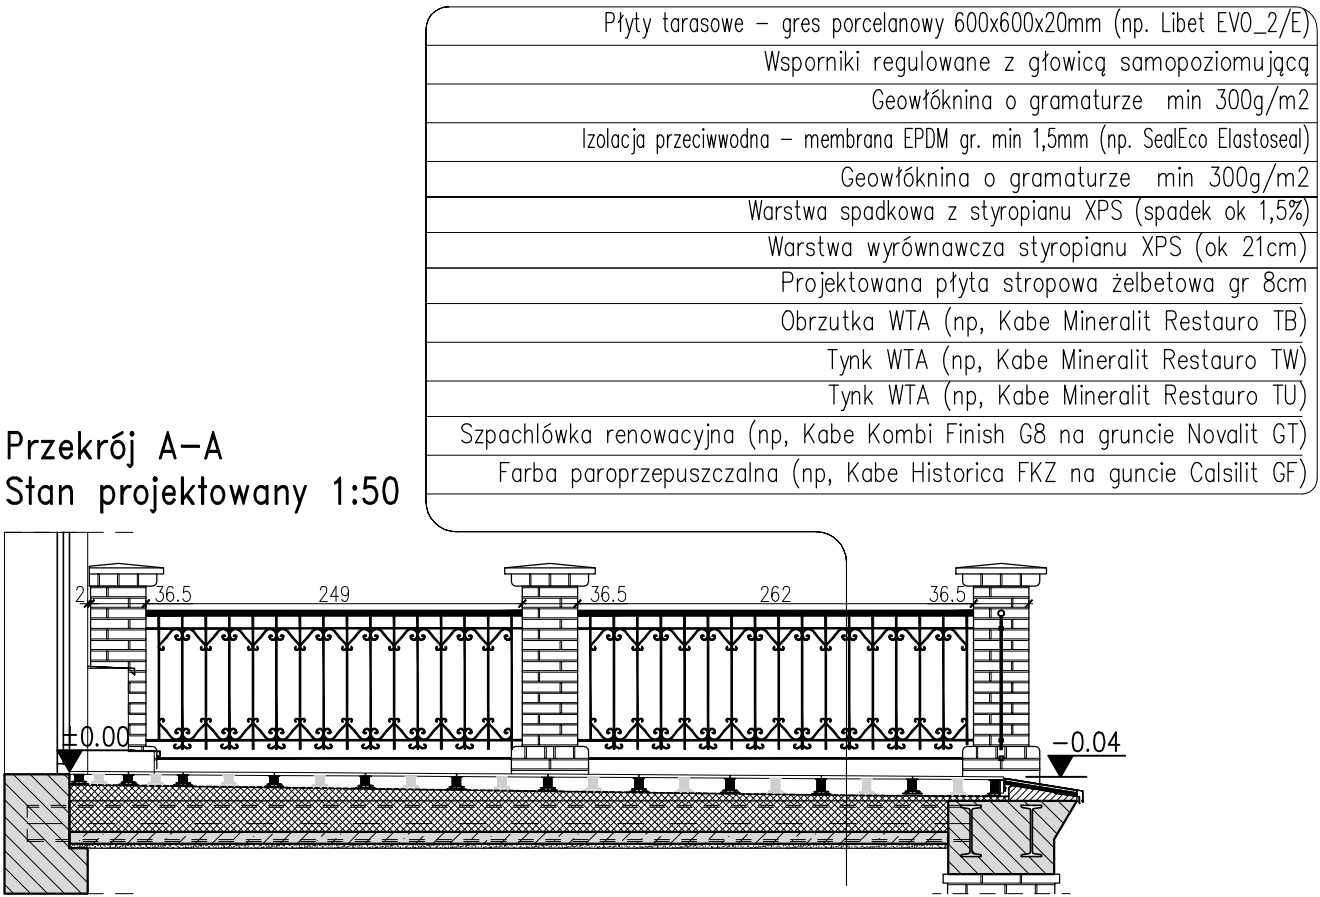

STAN ISTNIEJĄCY

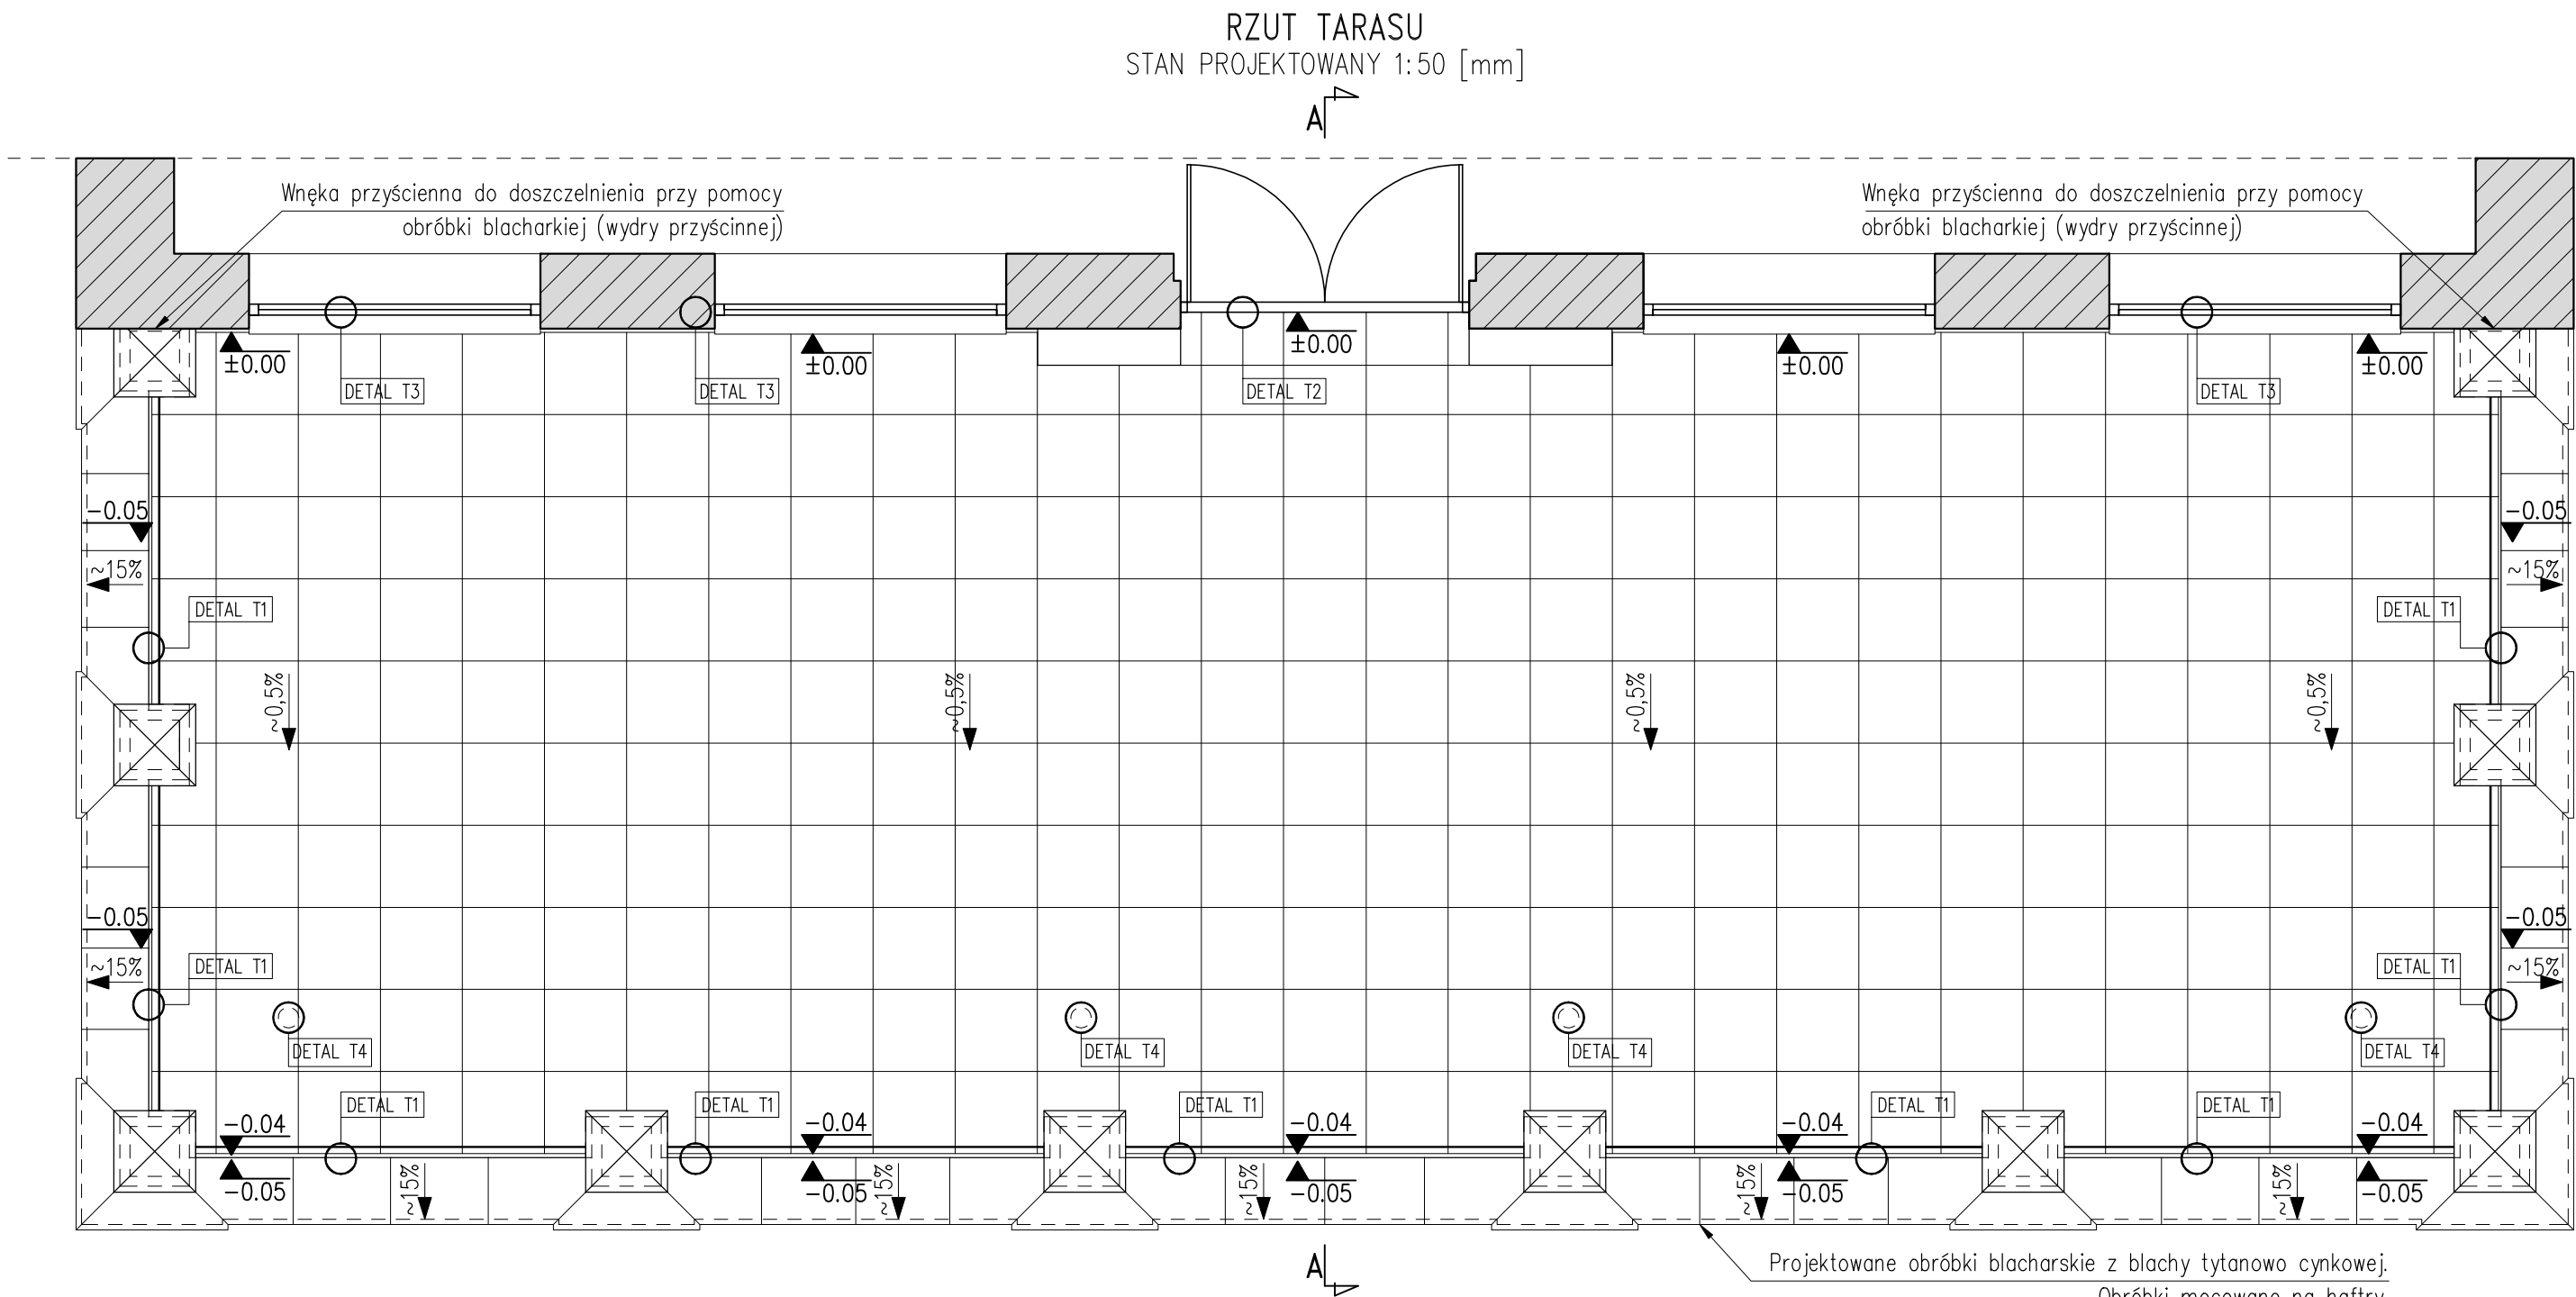

STAN PROJEKTOWANY

ZAKRES PRAC BUDOWLANYCH:

- Rozbiórka oraz utylizacja istniejących warstw tarasowych.
- Wymiana istniejącej płyty stropowej z pozostawieniem belek stalowych.
- Obetonowanie belek stalowych.
- Wykonanie warstwy spadkowej ze styropianu XPS ciętego w klin.
- Wykonanie warstwy izolacji z EPDM.
- Wykonanie tarasu wentylowanego – Gres porcelanowy z płyt 60x60x2.
- Remont balustrady.
- Remont płyty stropowej "od spodu".

UWAGA:

- Wszystkie wymiary sprawdzić na obiekcie.
- Wszystkie rysunki należy rozpatrywać łącznie z opisem technicznym.
- Wszystkie wątpliwości uzgadniać w nadzorach autorskich.

Nazwa opracowania **PROJEKT WYKONAWCZY ZAMIENNY REMONTU TARASU W BUDYNKU NR 1 MINISTERSTWA OBRONY NARODOWEJ** zlokalizowanym w Warszawie przy ul. Puławskiej 4A

Faza dokumentacji **DOKUMENTACJA BUDOWY PROJEKT WYKONAWCZY ZAMIENNY**

Adres inwestycji **02-566 Warszawa, ul. Puławska 4A**  
DZ. EW. NR 30/1 z obrębu 10103  
JEDN. EW. 146505\_8

Inwestor **SKARB PAŃSTWA MINISTERSTWO OBRONY NARODOWEJ**  
Al. Niepodległości 218, 00-911 Warszawa

Generalny projektant  **BIURO INŻYNIERSKIE Radosław Sekunda, www.invest-home.pl**  
05-062 Blizne Łaszczyńskiego, ul. Warszawska 33B  
NIP: 516-123-45-66, REGON: 141267315  
Credit Agricole Bank Polska S.A. 79 1940 1078 3131 8194 0000 0000  
biuro@invest-home.pl, tel: +48 502668034, fax: 22 721 02 79

Branża **KONSTRUKCJA**

PROJEKTANT Nr upr. Podpis  
dr inż. Radosław Sekunda

155/2002

ZESPÓŁ PROJEKTOWY  
inż. Michał Przesmycki  
mgr inż. Ewelina Krasnodębska  
PROJEKTANT –SPRAWDZAJĄCY Nr upr. Podpis  
mgr inż. Dawid Szymczyk

MAZ/0419/PWBKb/17

Tytuł rysunku **RZUT TARASU STAN ISTNIEJĄCY I PROJEKTOWANY**

Numer rysunku **1191 - PB - K - P4A - K01 . 0**

PROJEKT	FAZA	BRANŻ	ETAP/bud	NR rys.	REW
Nr rewizji	Opis rewizji				
<b>00</b>	<b>-</b>				
Skala	Data	Rysował	Str		
<b>1:50</b>	<b>01.10.2020</b>	<b>DS</b>	<b>25</b>		