


UWAGI:  
Projekt jest wykonany wg indywidualnego rozwiązania, a jej Twórca posiada pełnię autorskich praw osobistych przysługujących mu z tego tytułu.  
Autorskie prawa majątkowe do tego rysunku są własnością firmy BIURO INŻYNIERSKIE Radosław Sekunda.  
Nie należy odmierzać wymiarów z rysunku, ani używać go jako szablonu.

Płyty tarasowe – gres porcelanowy 600x600x20mm (np. Libet EVO_2/E)
Wsporniki regulowane (zasada rozmieszczania wsporników wg detalu T5)
Geowłóknina o gramaturze min 300g/m2
Izolacja przeciwwodna – membrana EPDM gr. min 1,5mm (np. SealEco Elastoseal)
Geowłóknina o gramaturze min 300g/m2
Warstwa spadkowa z styropianu XPS (spadek ok 1,5%)
Warstwa wyrównawcza styropianu XPS (ok 21cm)
Projektowana płyta stropowa żelbetowa gr 8cm

Rys. T1 Detal wykończenia okapu: (1:5)

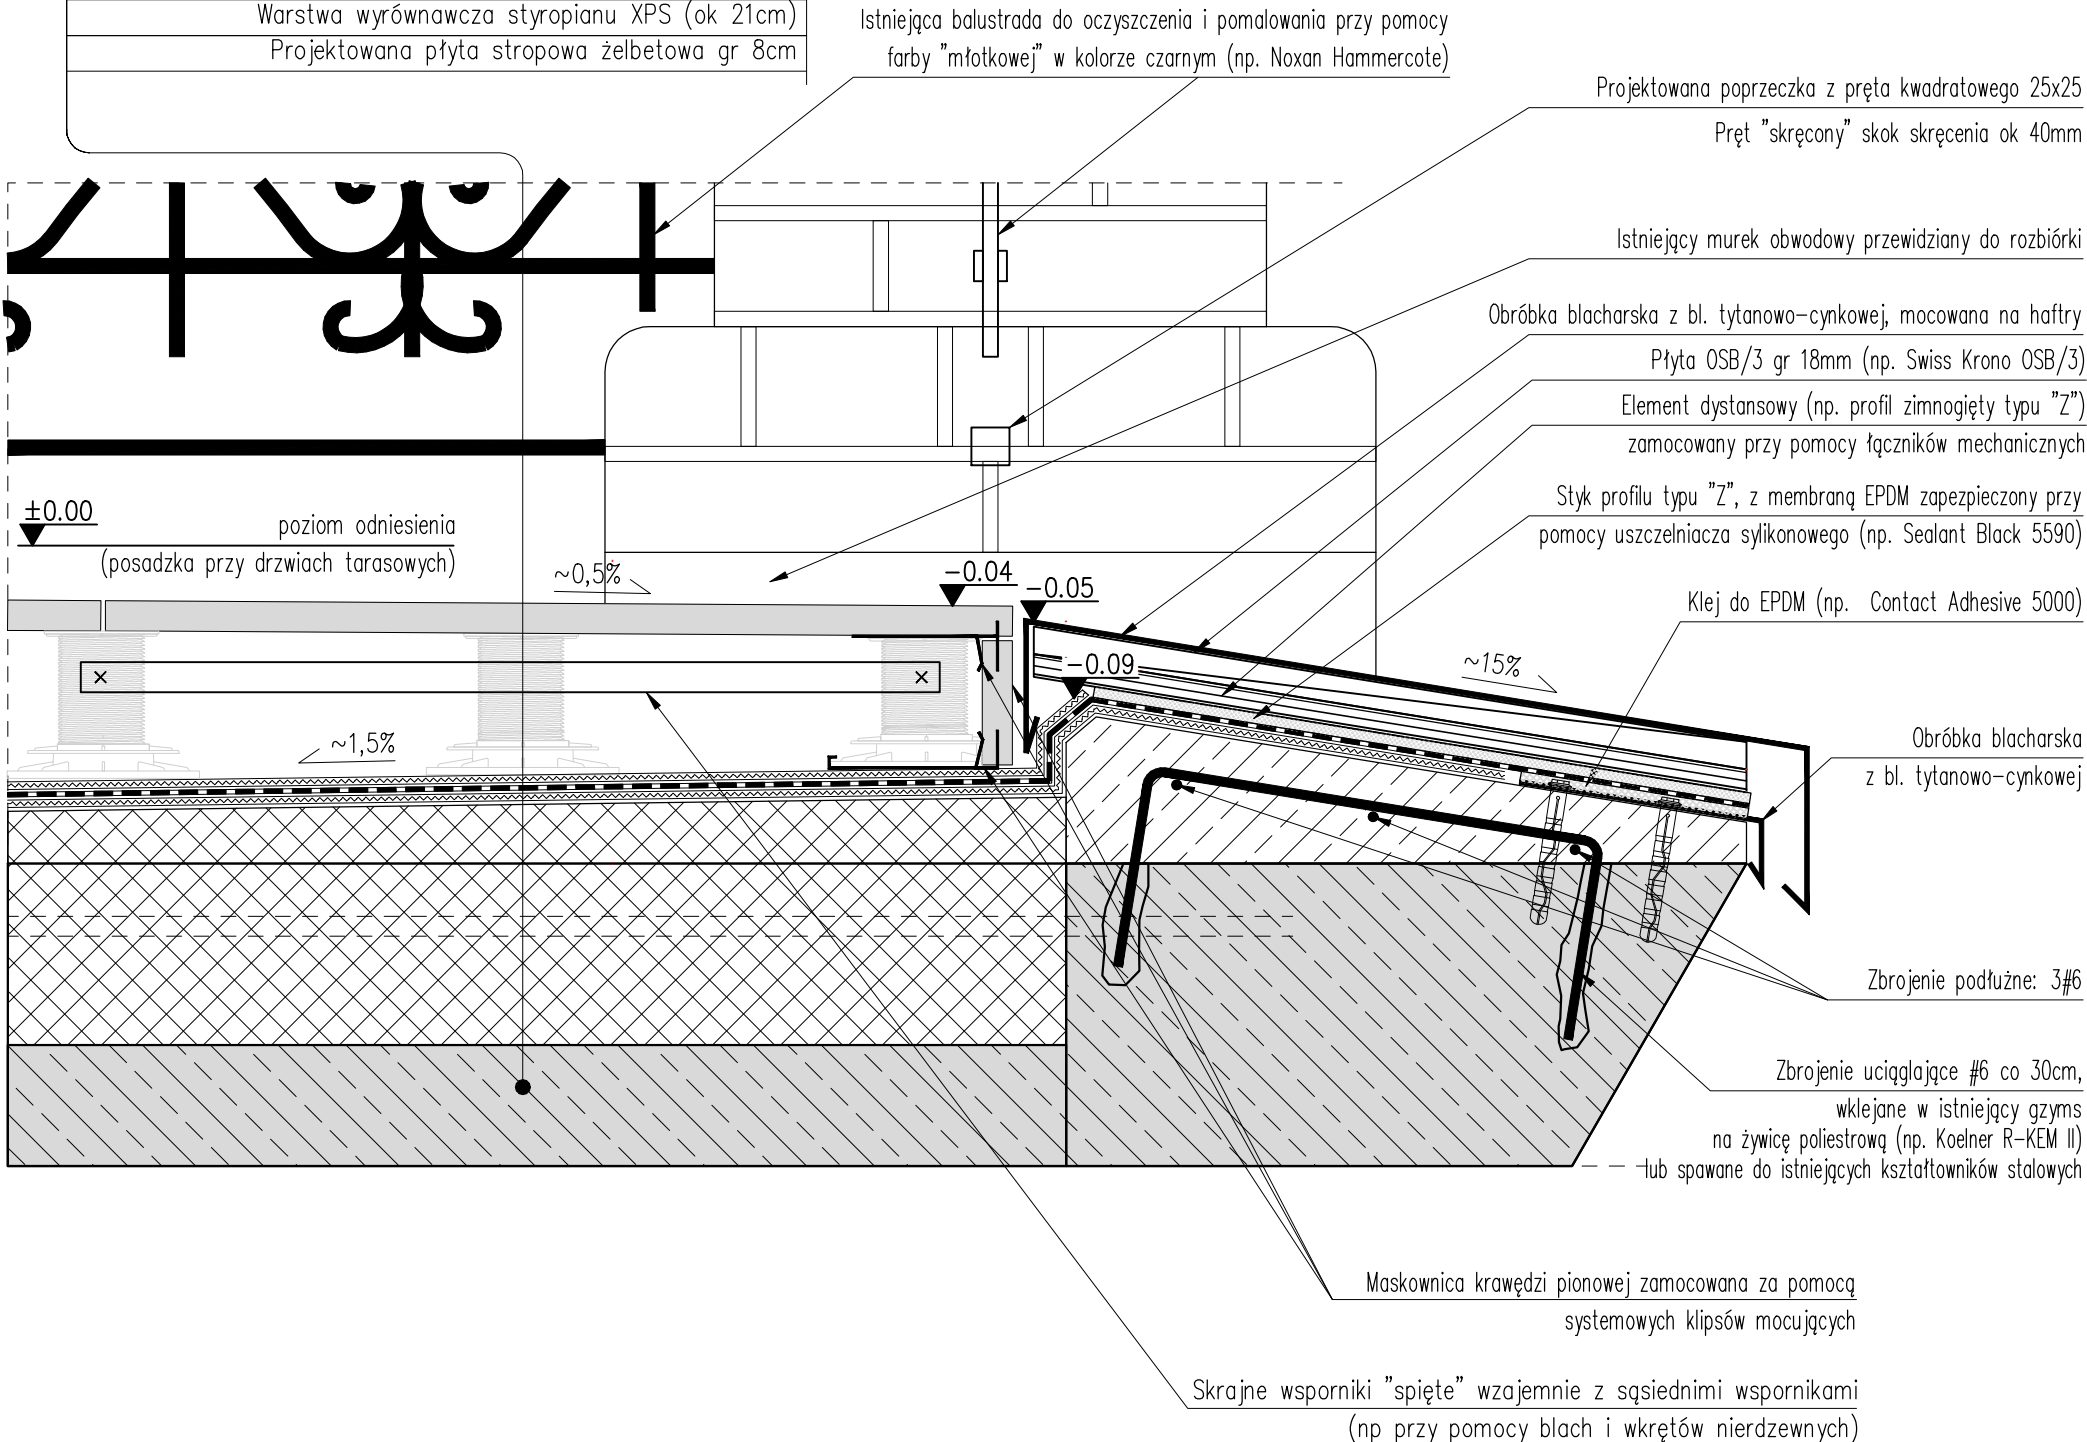

Nazwa opracowania  
**PROJEKT WYKONAWCZY ZAMIENNY REMONTU TARASU W BUDYNKU NR 1**  
MINISTERSTWA OBRONY NARODOWEJ  
zlokalizowanym w Warszawie przy ul. Puławskiej 4A

Faza dokumentacji  
**DOKUMENTACJA BUDOWY PROJEKT WYKONAWCZY ZAMIENNY**

Adres inwestycji  
**02-566 Warszawa, ul. Puławska 4A**  
DZ. EW. NR 30/1 z obrębu 10103  
JEDN. EW. 146505\_8

Inwestor  
**SKARB PAŃSTWA MINISTERSTWO OBRONY NARODOWEJ**  
Al. Niepodległości 218, 00–911 Warszawa

Generalny projektant  
**BIURO INŻYNIERSKIE Radosław Sekunda, www.invest-home.pl**  
05- 082 Blizne Łaszczyńskiego, ul. Warszawska 33B  
NIP: 916-123-48-86, REGON: 141267315  
Credit Agricole Bank Polska S.A. 79 1940 1076 3131 8194 0000 0000  
biuro@invest-home.pl, tel: +48 502668034, fax: 22 721 02 79

Branża  
**KONSTRUKCJA**

PROJEKTANT	Nr upr.	Podpis
dr inż. Radosław Sekunda		
155/2002		

ZESPÓŁ PROJEKTOWY		
inż. Michał Przesmycki		
mgr inż. Ewelina Krasnodębska		
PROJEKTANT –SPRAWDZAJĄCY	Nr upr.	Podpis
mgr inż. Dawid Szymczyk		

MAZ/0419/PWBKb/17

Tytuł rysunku  
**DETAL T1**

Numer rysunku  
**1191 - PB - K - P4A - K03 . 0**

PROJEKT	FAZA	BRANŻ	ETAP/bud	NR rys.	REW
---------	------	-------	----------	---------	-----

Nr rewizji	Opis rewizji
<b>00</b>	-

Skala	Data	Rysował	Str
<b>1:5</b>	<b>01.10.2020</b>	<b>DS</b>	<b>27</b>