


UWAGI:
Projekt jest wykonany wg indywidualnego rozwiązania, a jej Twórca posiada pełnię autorskich praw osobistych przysługujących mu z tego tytułu.
Autorskie prawa majątkowe do tego rysunku są własnością firmy BIURO INŻYNIERSKIE Radosław Sekunda.
Nie należy odmierzać wymiarów z rysunku, ani używać go jako szablonu.

SCHEMAT UKSZTAŁTOWANIA SPADKÓW NA XPS
STAN PROJEKTOWANY 1:50 [mm]

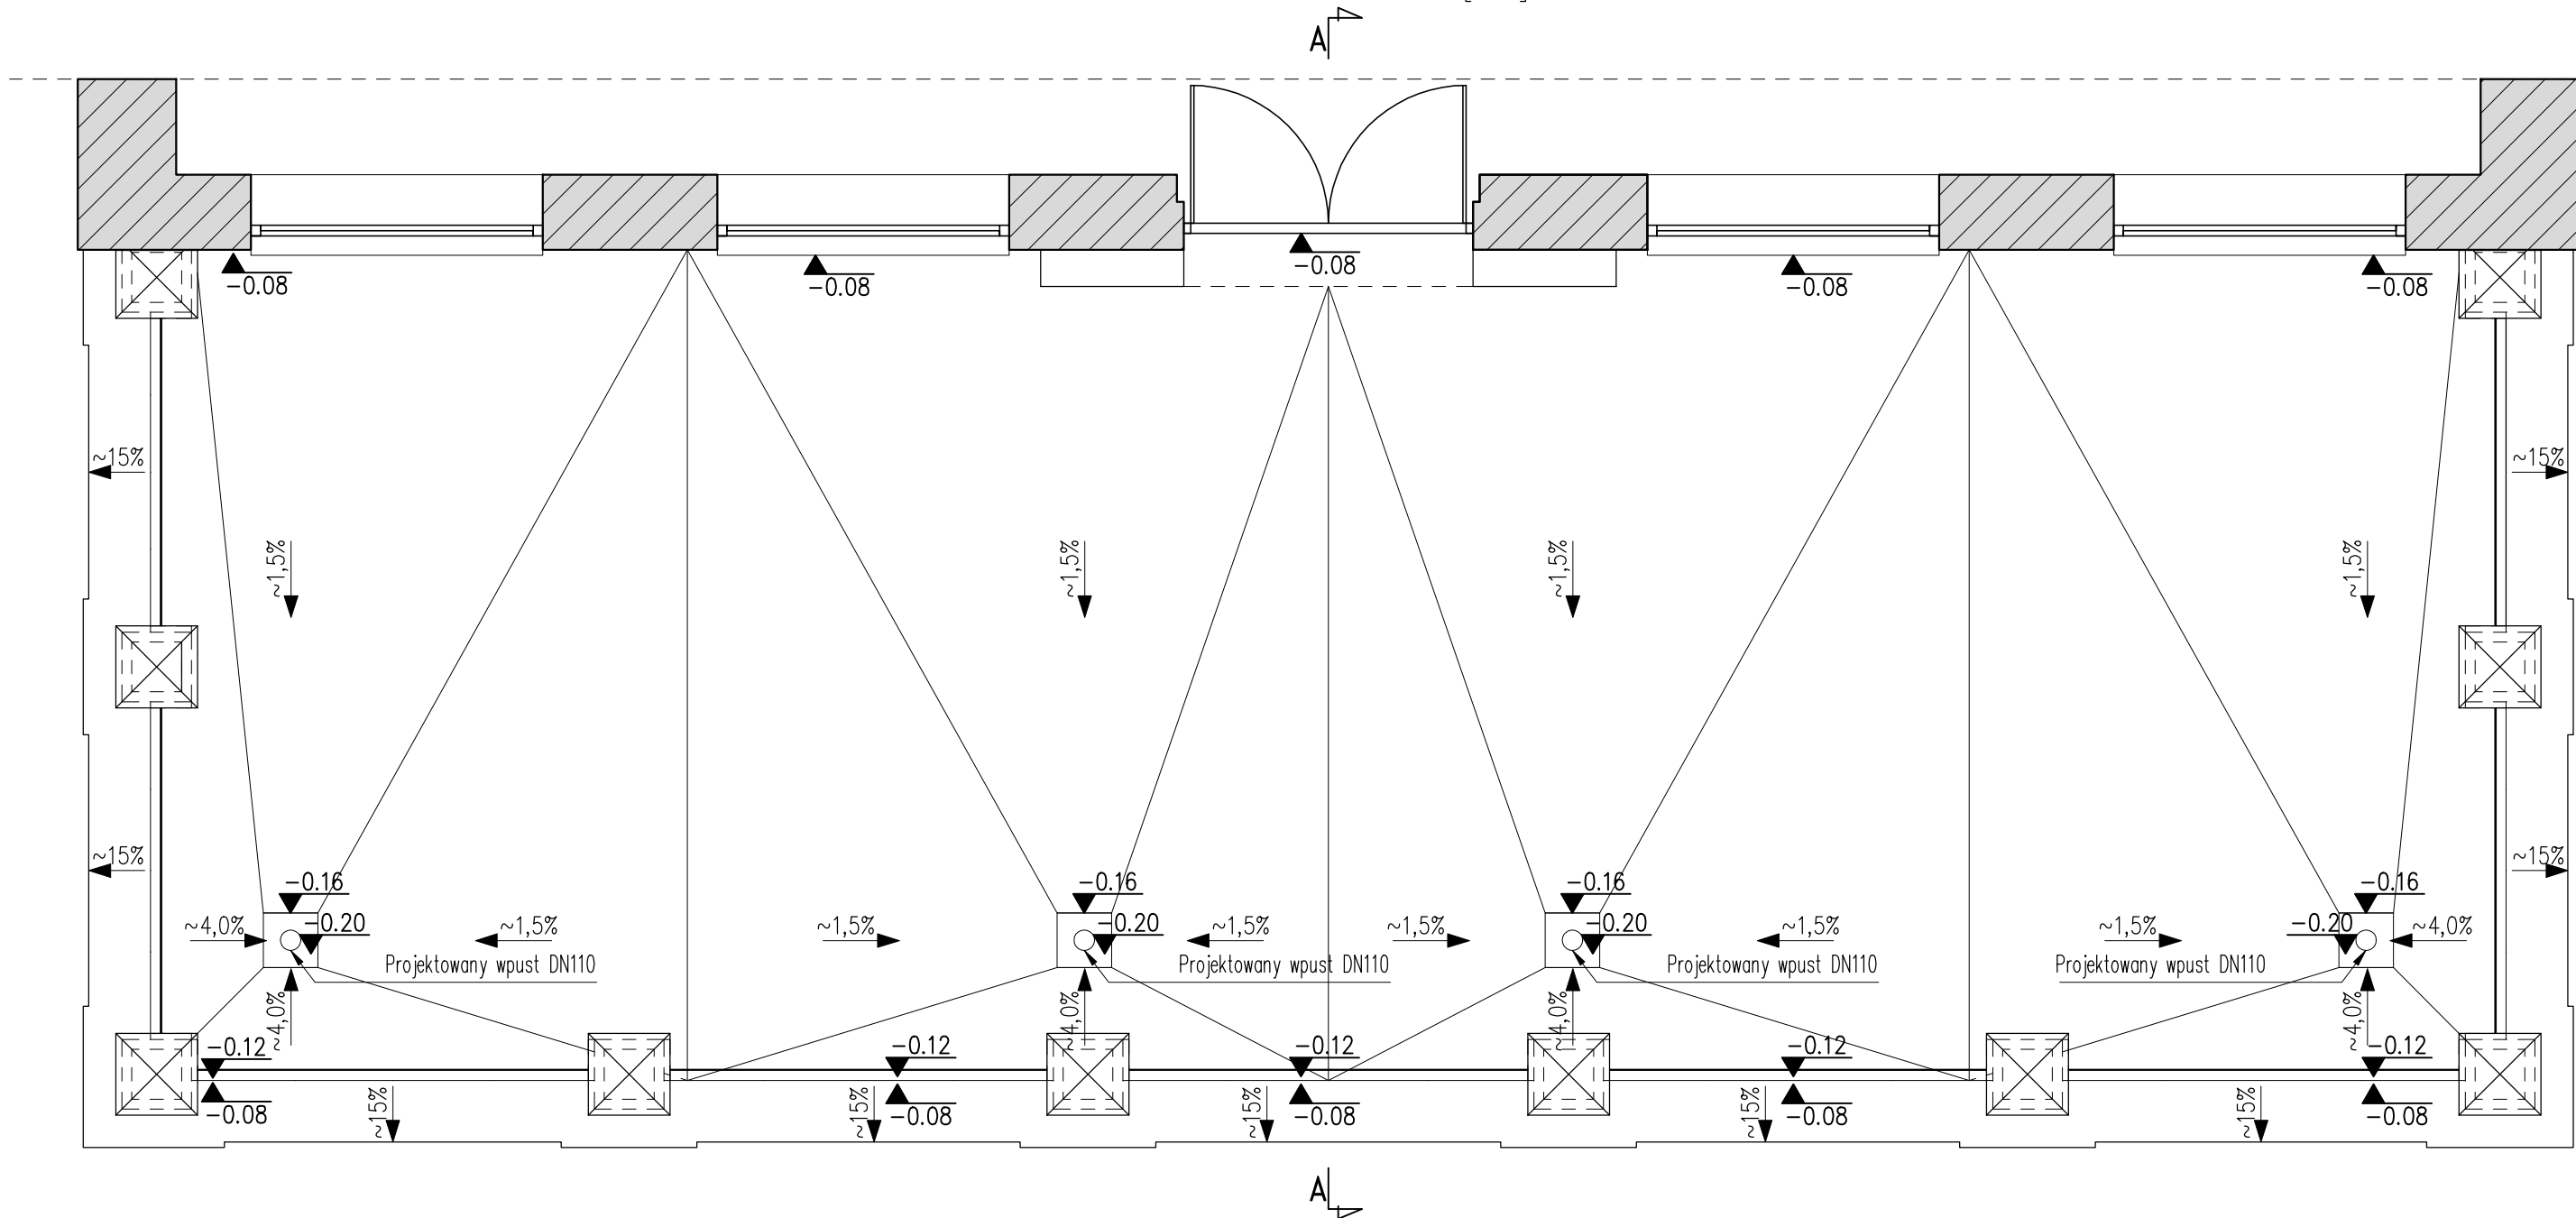

*Uwaga:
Przedstawiony schemat spadków należy traktować jako orientacyjny, obrazujący jedynie ideę wykonania warstwy spadkowej. Ostateczny układ spadków należy przyjąć podczas realizacji prac. Poziom "±0,00" przyjęto na poziomie obecnych warstw tarasowych przy drzwiach balkonowych, tj. ok 2–3cm poniżej okiennych otworów odwodnieniowych

Nazwa opracowania PROJEKT WYKONAWCZY ZAMIENNY REMONTU TARASU W BUDYNKU NR 1 MINISTERSTWA OBRONY NARODOWEJ zlokalizowanym w Warszawie przy ul. Puławskiej 4A									
Faza dokumentacji DOKUMENTACJA BUDOWY PROJEKT WYKONAWCZY ZAMIENNY									
Adres inwestycji 02-566 Warszawa, ul. Puławska 4A DZ. EW. NR 30/1 z obrębu 10103 JEDN. EW. 146505_8									
Inwestor SKARB PAŃSTWA MINISTERSTWO OBRONY NARODOWEJ Al. Niepodległości 218, 00–911 Warszawa									
Generalny projektant <div><div>BIURO INŻYNIERSKIE Radosław Sekunda, www.invest-home.pl 05- 082 Blizne Łaszczyńskiego, ul. Warszawska 33B NIP: 916-123-48-86, REGON: 141267315 Credit Agricole Bank Polska S.A. 79 1940 1076 3131 8194 0000 0000 biuro@invest-home.pl, tel: +48 502668034, fax: 22 721 02 79</div></div>									
Branża KONSTRUKCJA									
PROJEKTANT		Nr upr.		Podpis					
dr inż. Radosław Sekunda									
				155/2002					
ZESPÓŁ PROJEKTOWY									
inż. Michał Przesmycki									
mgr inż. Ewelina Krasnodębska									
PROJEKTANT –SPRAWDZAJĄCY		Nr upr.		Podpis					
mgr inż. Dawid Szymczyk									
				MAZ/0419/PWBKb/17					
Tytuł rysunku SCHEMAT UKSZTAŁTOWANIA WARSTWY SPADKOWEJ STAN PROJEKTOWANY									
Numer rysunku 1191 - PB - K - P4A - K02 . 0									
PROJEKT	FAZA	BRANŻ	ETAP/bud	NR rys.	REW				
Nr rewizji	Opis rewizji								
00	-								
Skala	Data		Rysował		Str				
1:50	01.10.2020		DS		26				