


**ZAŁĄCZNIK nr 1**

**do decyzji z dnia 10 stycznia 2023 r., znak: DOOŚ-WDŚZOO.420.78.2021.KN.25:**

Mapa ilustrująca przebieg drogi ekspresowej S12 na odcinku: granica województwa łódzkiego – węzeł Radom Południe (bez węzła), według wariantu inwestycyjnego (W2)

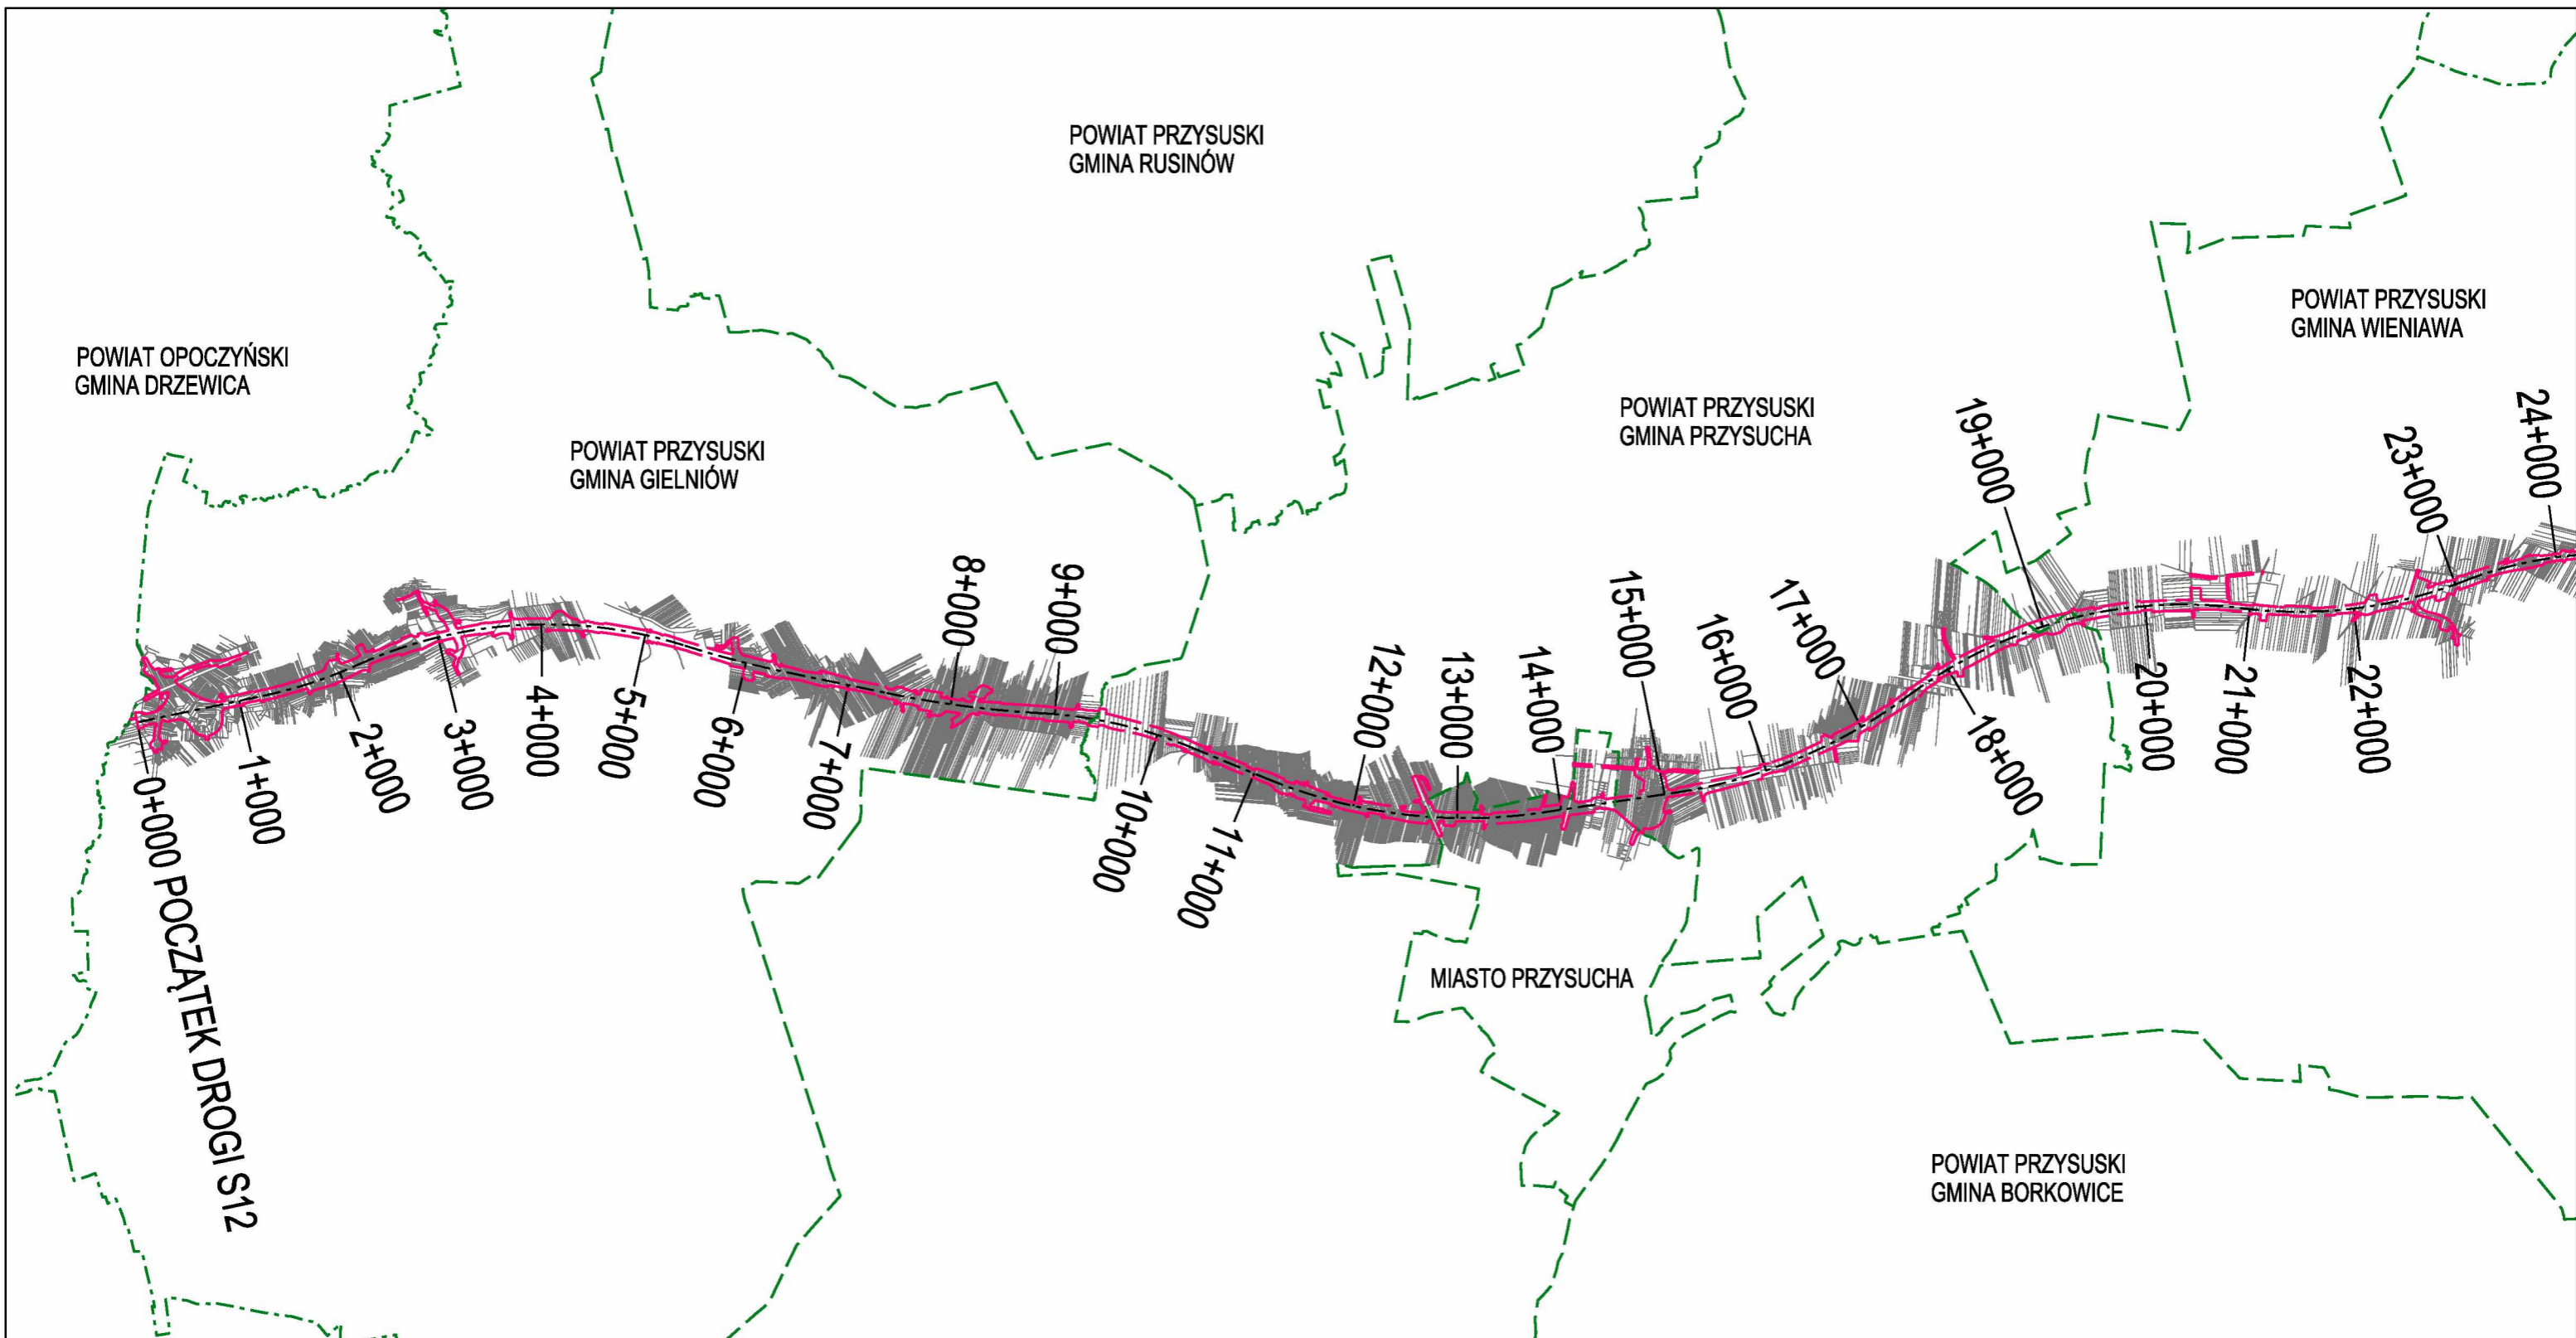


**Ewidencja:**

- - - - - granice powiatów
- - - - - granice gmin
- - - - - granice działek


**Granice:**

- - - - - granice realizacji przedsięwzięcia

<b>Inwestor:</b>  <b>GDDKIA</b> Generalna Dyrekcja Dróg Krajowych i Autostrad Oddział w Warszawie ul. Mińska 25 03-808 Warszawa		<b>Wykonawca:</b> <b>Multiconsult</b> Multiconsult Polska sp. z o.o. ul. Bonifraterska 17 00-203 Warszawa	
<b>Obiekt budowlany:</b> Opracowanie Studium Techniczno-ekonomiczno-środowiskowego wraz z materiałami do uzyskania Decyzji o Środowiskowych Uwarunkowaniach dla zadania "Budowa drogi ekspresowej S12 na odcinku granica województwa łódzkiego - węzeł Radom Południe (bez węzła)"			
St.:	STEŚ-R	Tom:	WNIOSEK O WYDANIE DECYZJI O ŚRODOWISKOWYCH UWARUNKOWANIACH
Br.:	DŚU	Tytuł rysunku:	Mapa z przewidywanym terenem, na którym będzie realizowane przedsięwzięcie
Numer umowy:	69/2017	Data opracowania:	sierpień 2022
Skala:	1: 60.000	Numer rysunku:	01.01
Rewizja:	00		

POWIAT PRZYSUSKI  
GMINA WIENIAWA

POWIAT RADOMSKI  
GMINA WOLANÓW

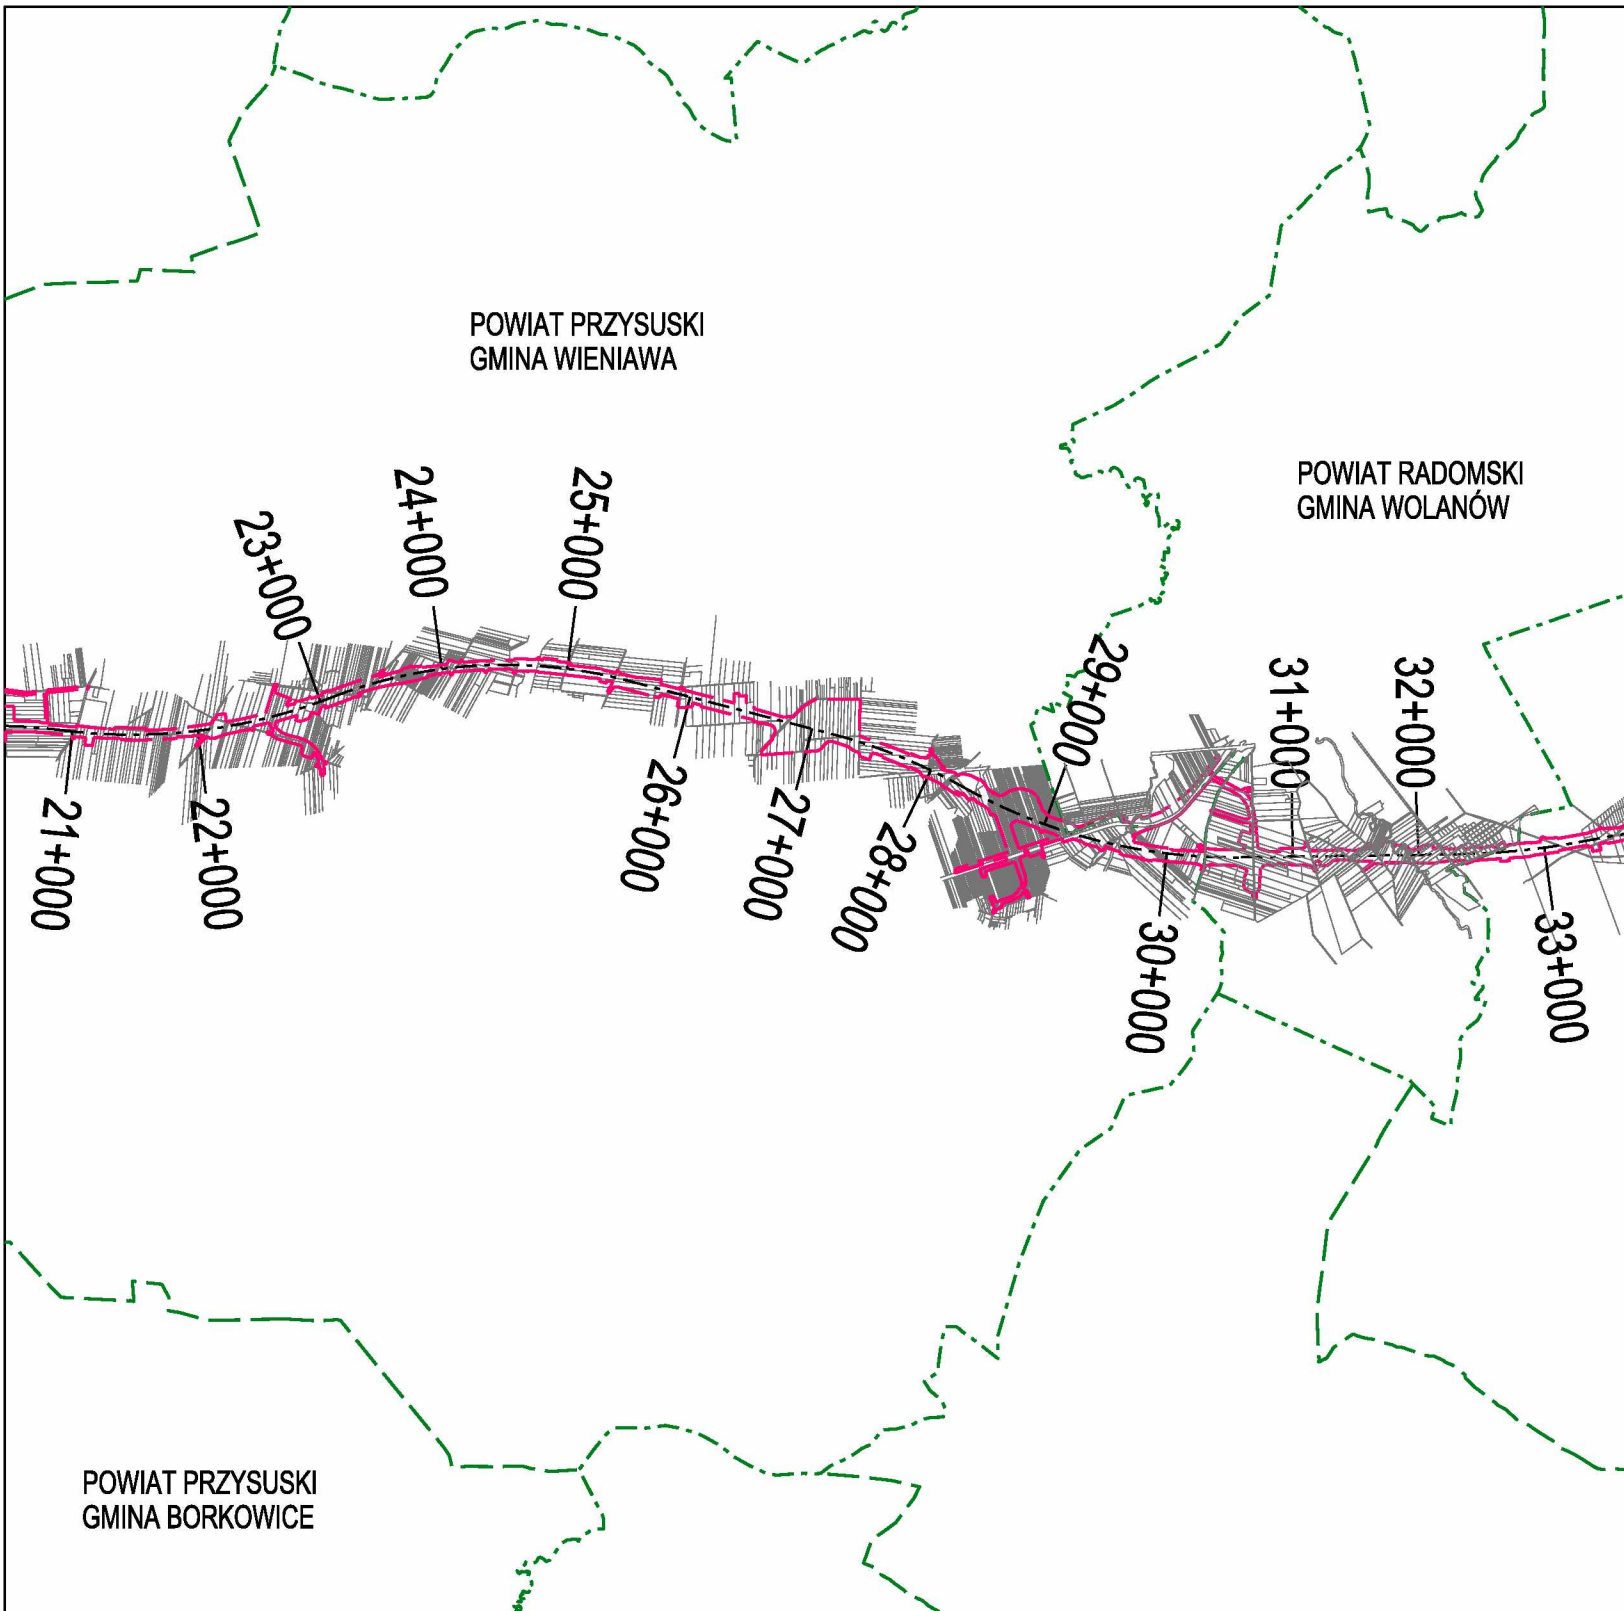

POWIAT PRZYSUSKI  
GMINA BORKOWICE

**Ewidencja:**


----- granice powiatów

----- granice gmin

----- granice działek

**Granice:**

----- granice realizacji przedsięwzięcia

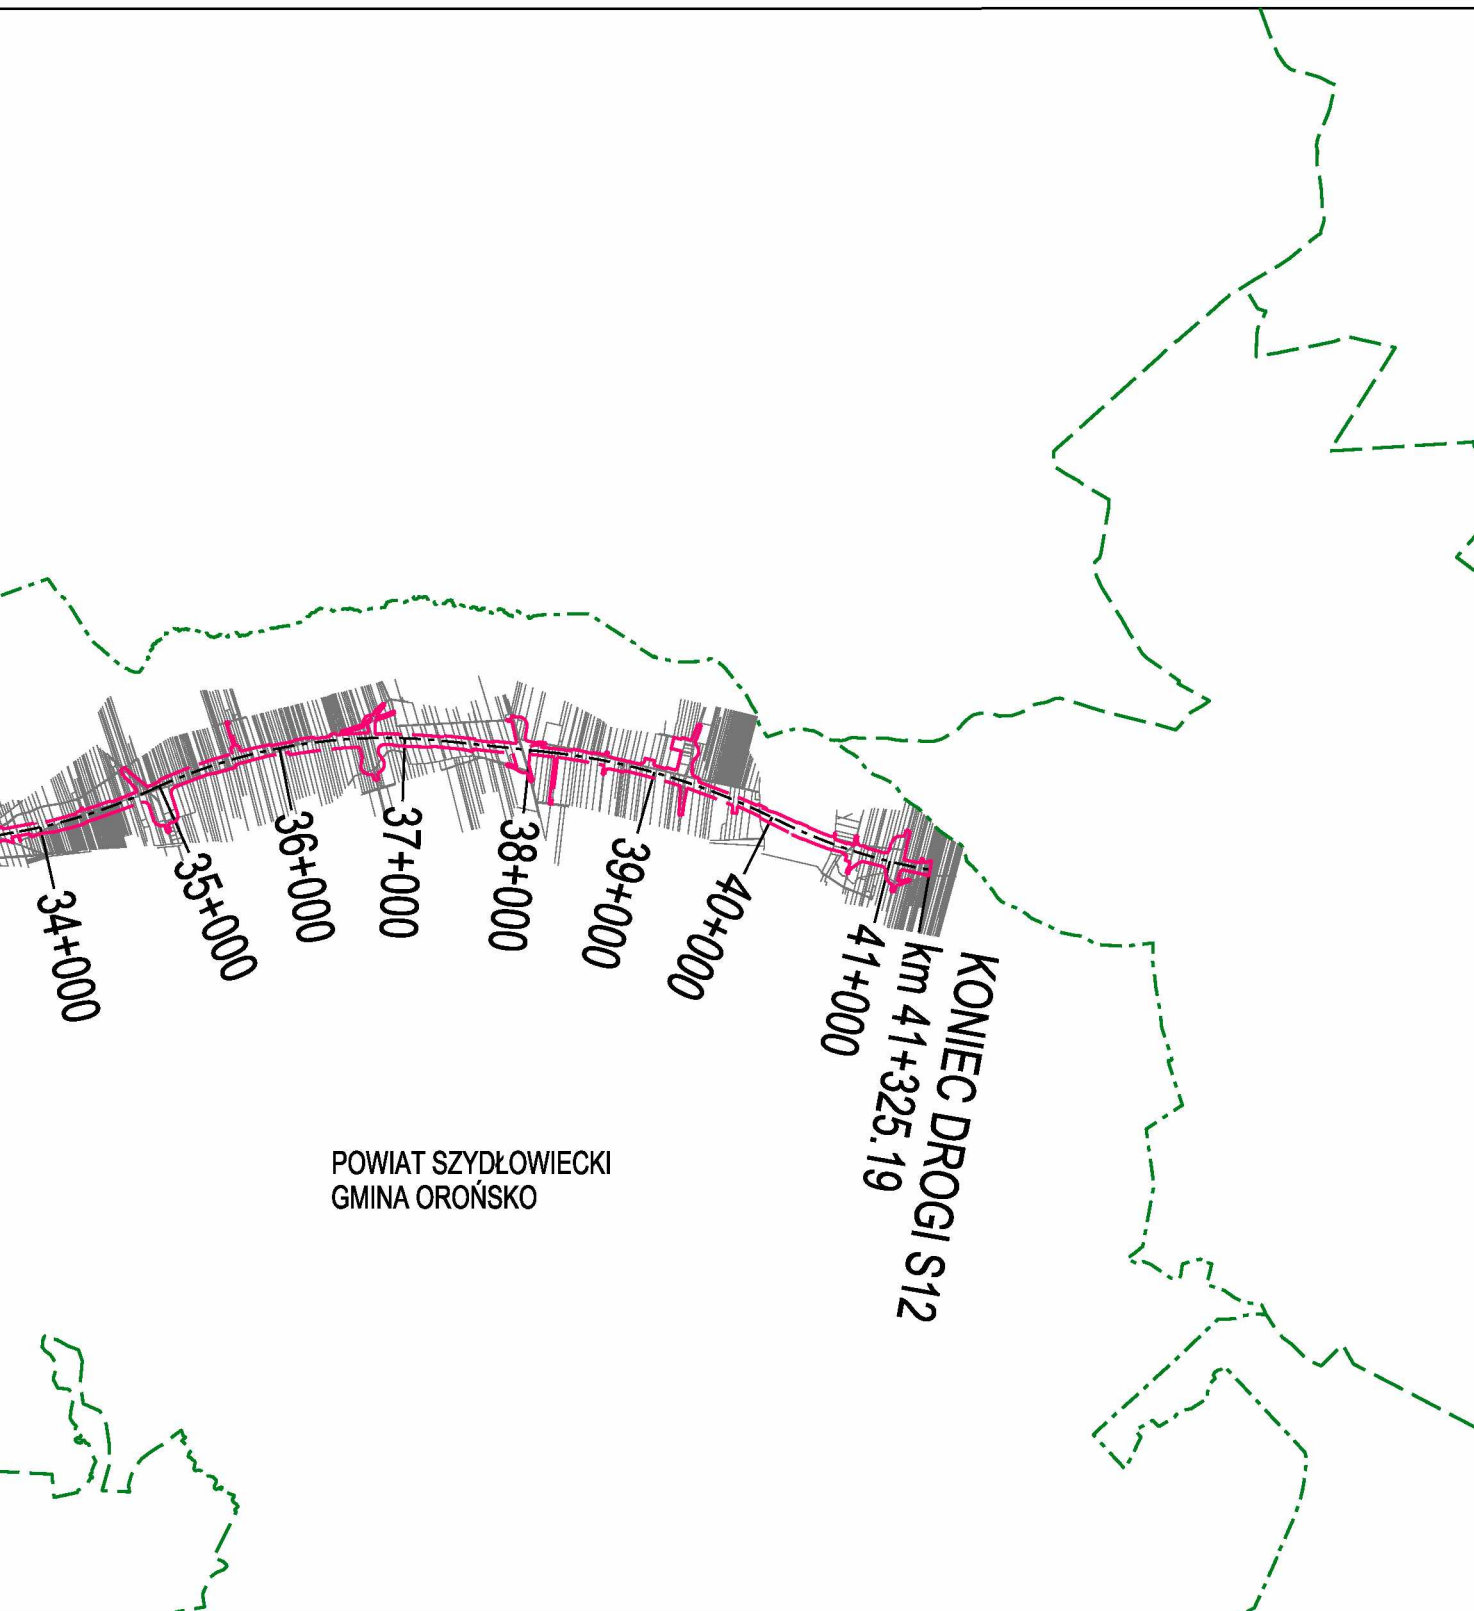

Inwestor:



**GDDKIA**  
 Generalna Dyrekcja Dróg Krajowych i Autostrad  
 Oddział w Warszawie  
 ul. Mińska 25  
 03-808 Warszawa

Wykonawca:

**Multiconsult**  
 Multiconsult Polska sp. z o.o.  
 ul. Bonifraterska 17  
 00-203 Warszawa

Obiekt budowlany:  
 Opracowanie Studium Techniczno-ekonomiczno-środowiskowego wraz z materiałami do uzyskania Decyzji o Środowiskowych Uwarunkowaniach dla zadania "Budowa drogi ekspresowej S12 na odcinku granica województwa łódzkiego - węzeł Radom Południe (bez węzła)"

St.: STEŚ-R

Tom: WNIOSEK O WYDANIE DECYZJI O ŚRODOWISKOWYCH UWARUNKOWANIACH

Br.: DŚU

Tytuł rysunku:  
 Mapa z przewidywanym terenem, na którym będzie realizowane przedsięwzięcie

Numer umowy:  
 69/2017

Data opracowania:  
 sierpień 2022

Skala:  
 1 : 60.000

Numer rysunku:  
 01.02

Rewizja:  
 00