Schemat systemu z sygnalizatorem, centralką, niezależnym zasilaniem pomieszczeń

W przypadku większej ilości pomieszczeń rozbudować centralkę o dodatkowe numeratory
W łazienkach zastosować gotowe zestawy elementów
Transformator podłączyć do najbliższej puszki rozgałęźnej, można montować w ramce 2-krotnej, wspólnie z sygnalizatorem
Beznapięciowe styki sygnalizatorów podłaczyć co centralki, pozostałe pomieszczenie podłaczyć analogicznie jak na schemacie

# Okablowanie

Przewody nieoznaczone - 0,5mm
Montaż w puszkach 60mm, z wkrętami
Rezystory w zestawie
Nie zamieniać L1 z L2

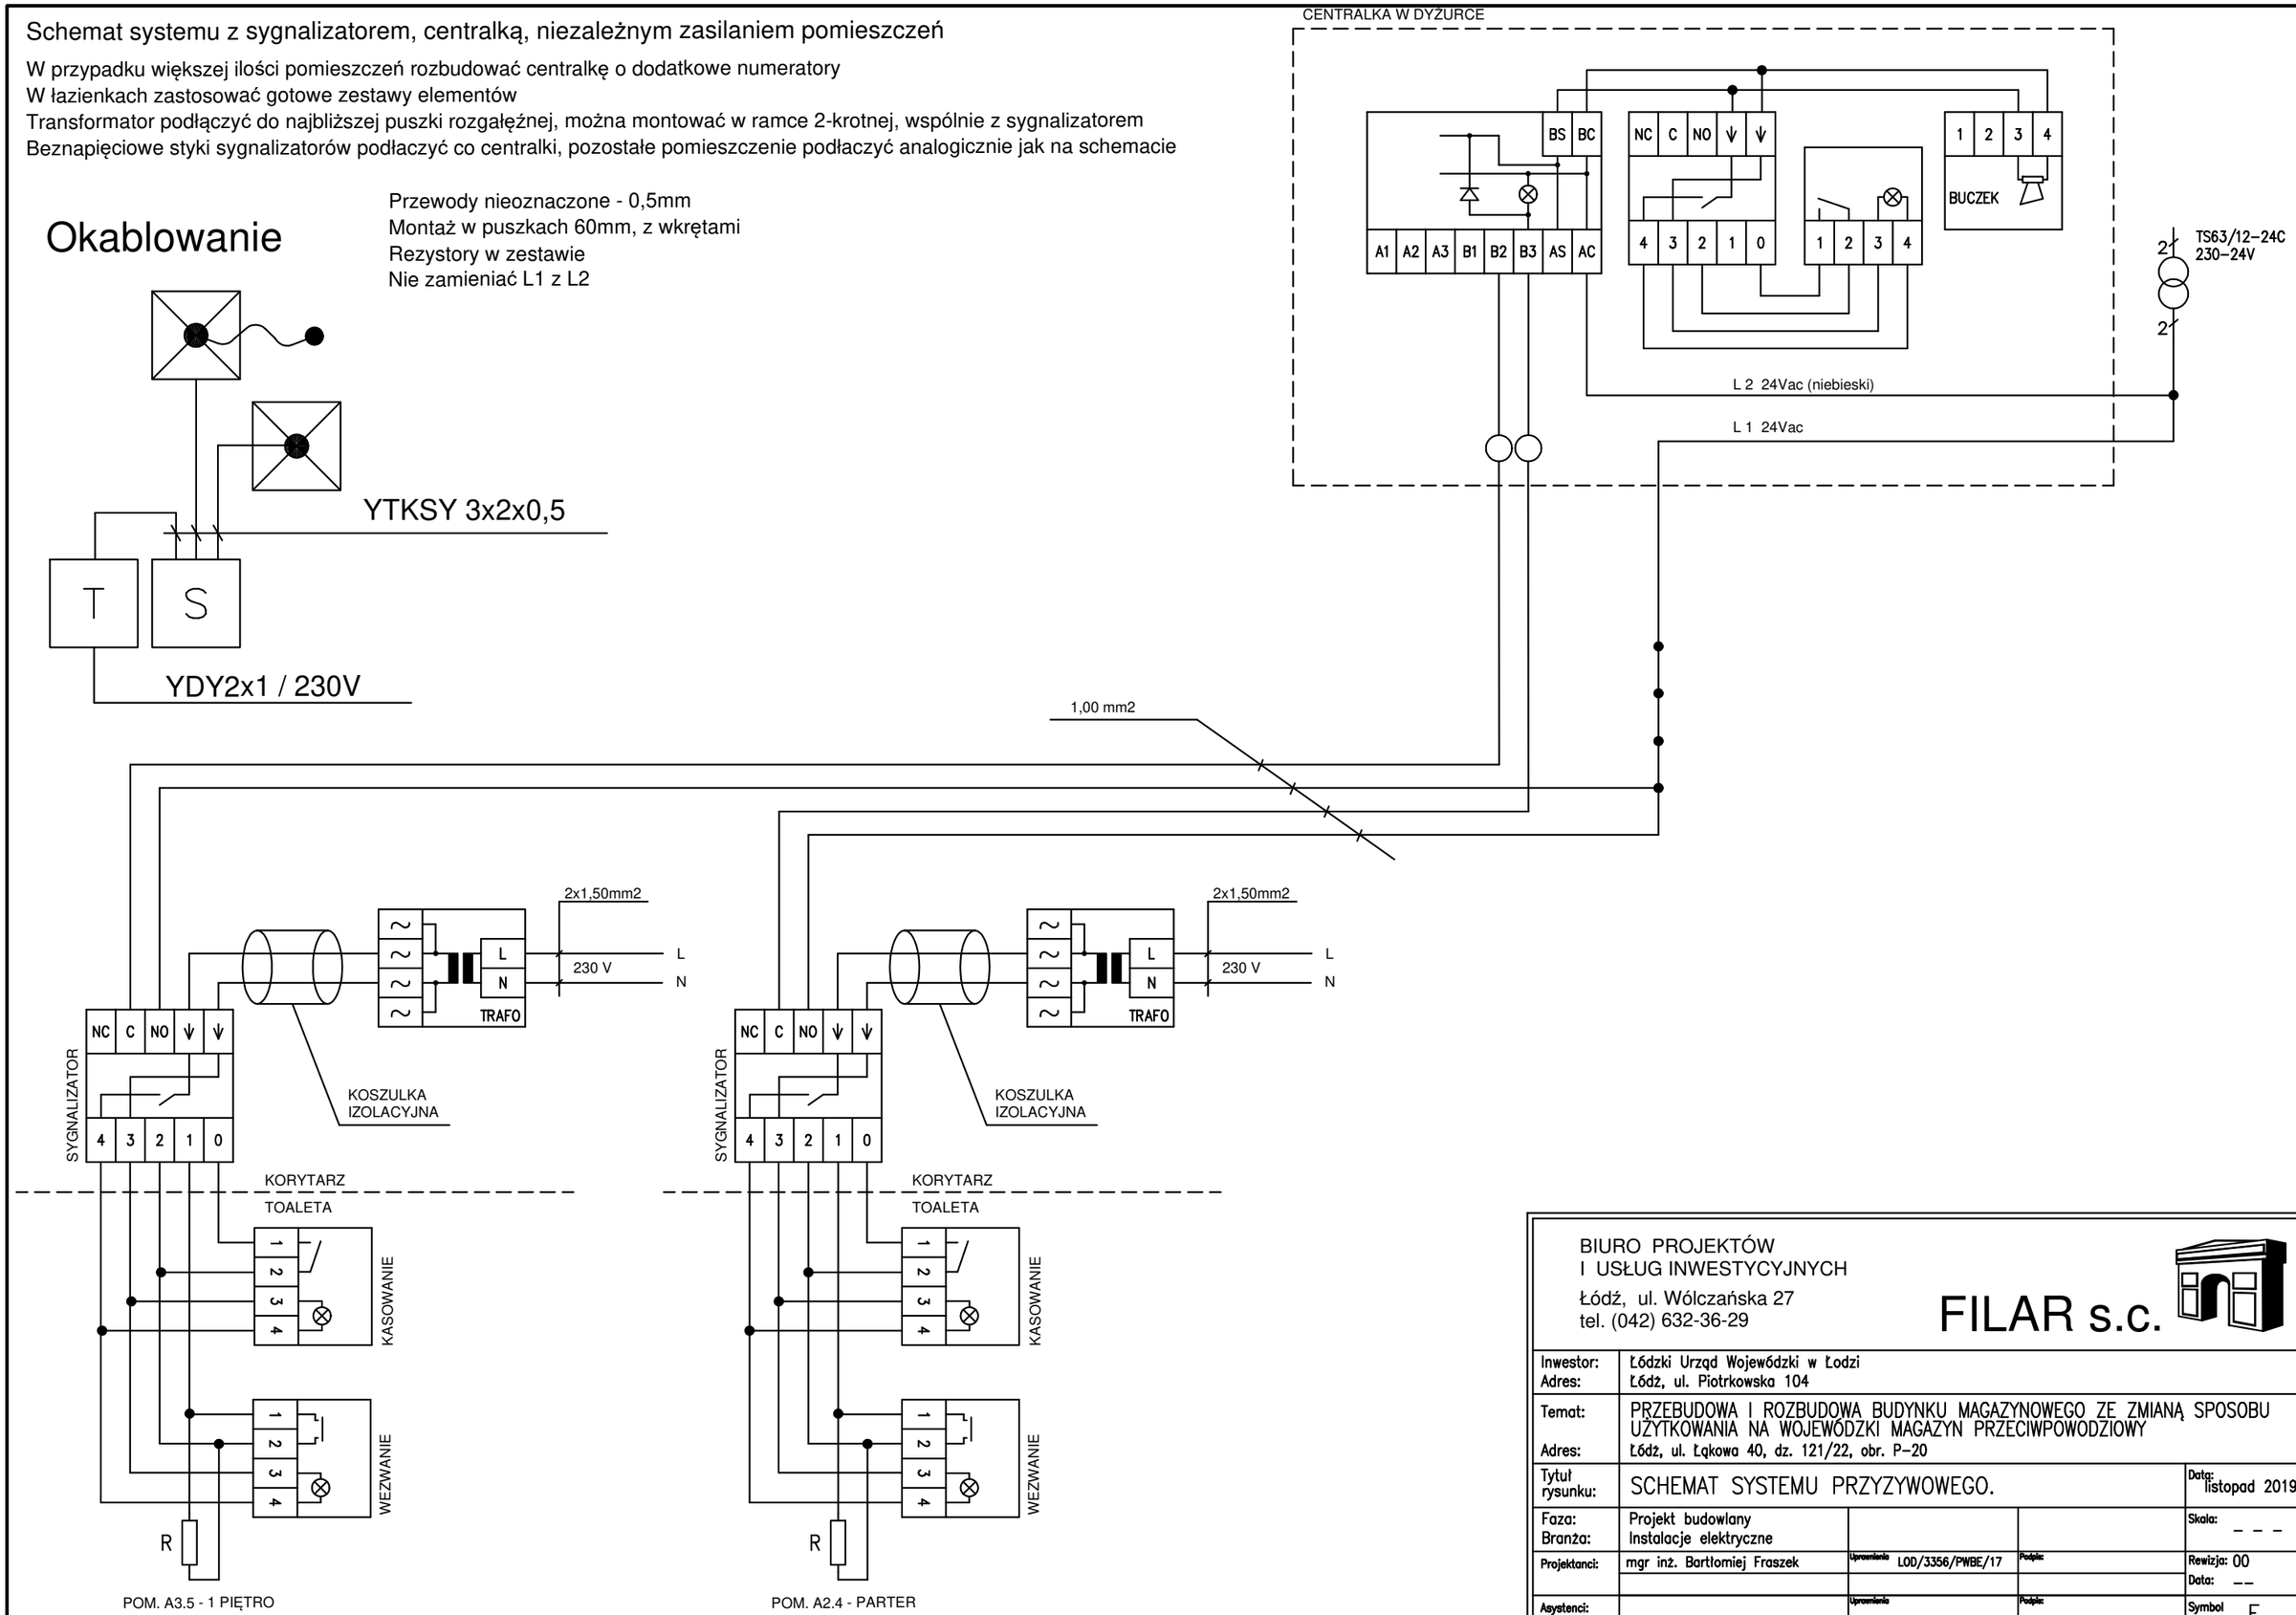


BIURO PROJEKTÓW
I USŁUG INWESTYCYJNYCH
Łódź, ul. Wólczańska 27
tel. (042) 632-36-29

FILAR s.c.

| | | | | |
|---|---|---|---|---|
| Inwestor:<br>Adres: | Łódzki Urząd Wojewódzki w Łodzi<br>Łódź, ul. Piotrkowska 104 | | | |
| Temat:<br>Adres: | PRZEBUDOWA I ROZBUDOWA BUDYNKU MAGAZYNOWEGO ZE ZMIANĄ SPOSOBU UŻYTKOWANIA NA WOJEWÓDZKI MAGAZYN PRZECIWPOWODZIOWY<br>Łódź, ul. Łąkowa 40, dz. 121/22, obr. P-20 | | | |
| Tytuł rysunku: | SCHEMAT SYSTEMU PRZYZYWOWEGO. | | | Data: listopad 2019 |
| Faza:<br>Branża: | Projekt budowlany<br>Instalacje elektryczne | | | Skala: - - - |
| Projektanci: | mgr inż. Bartłomiej Fraszek | Uprawnienia LOD/3356/PWBE/17 | Podpis: | Rewizja: 00<br>Data: -- |
| Asystenci: | | Uprawnienia | Podpis: | Symbol rysunku: E |
| Projektanci sprawdzający: | mgr inż. Michał Armacki | Uprawnienia LOD/2268/PWOE/13 | Podpis: | Numer rysunku: 032 |