


ELEMENTY ZAAGSPODAROWANIA TERENU - MAŁA ARCHITEKTURA - TUNEL EDUKACYJNY

PRZEKRÓJ PODŁUŻNY

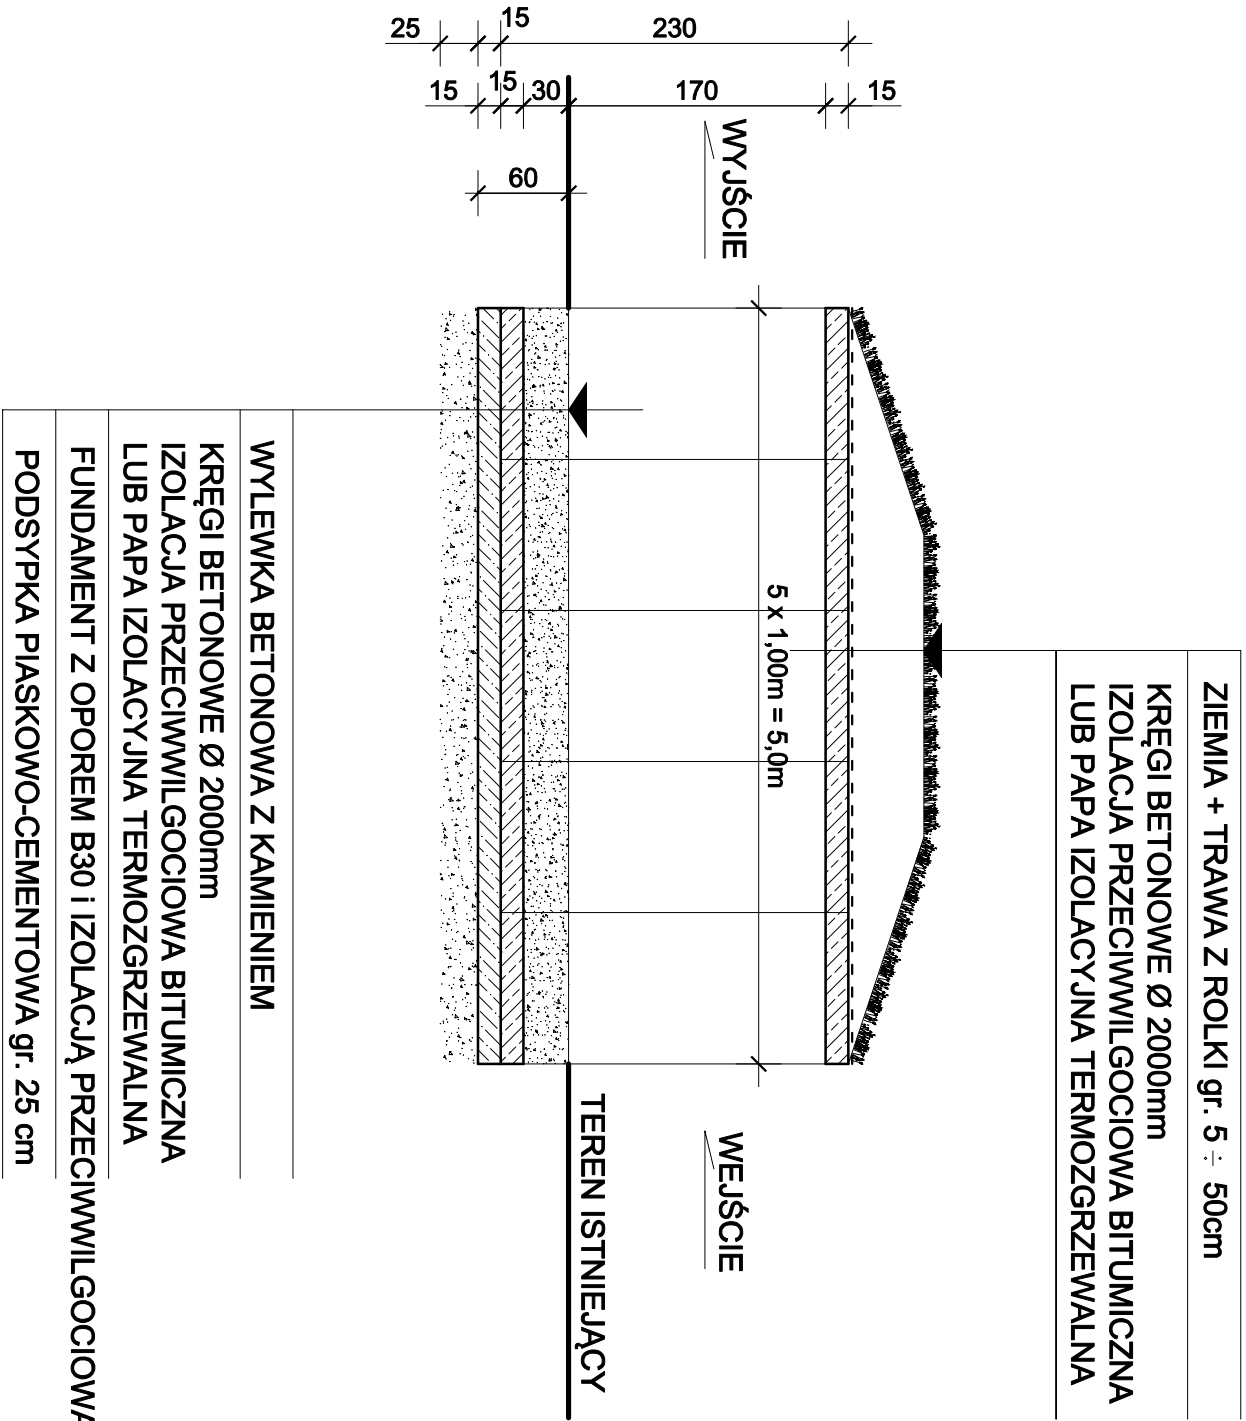

Pracownia Żywokost Waldemar Szendera Kolonia Podlesie 5 43-267 Suszec		
Tytuł opracowania	ŚCIEŻKA EDUKACYJNA - "W KRAINIE PSZCZYŃSKIEGO ŻUBRA" dla zadania pod nazwą: Modernizacja ścieżki edukacyjnej "W krainie pszczyńskiego żubra" - etap II	
Załącznik II/7b	TUNEL EDUKACYJNY - PRZEKRÓJ PODŁUŻNY	
Projektant:	mgr. inż. arch. Agnieszka Osliżko upr. bud. 10 / 03 / SŁOKK	Skala: 1:50