


EL.5 -KONSTRUKCJA

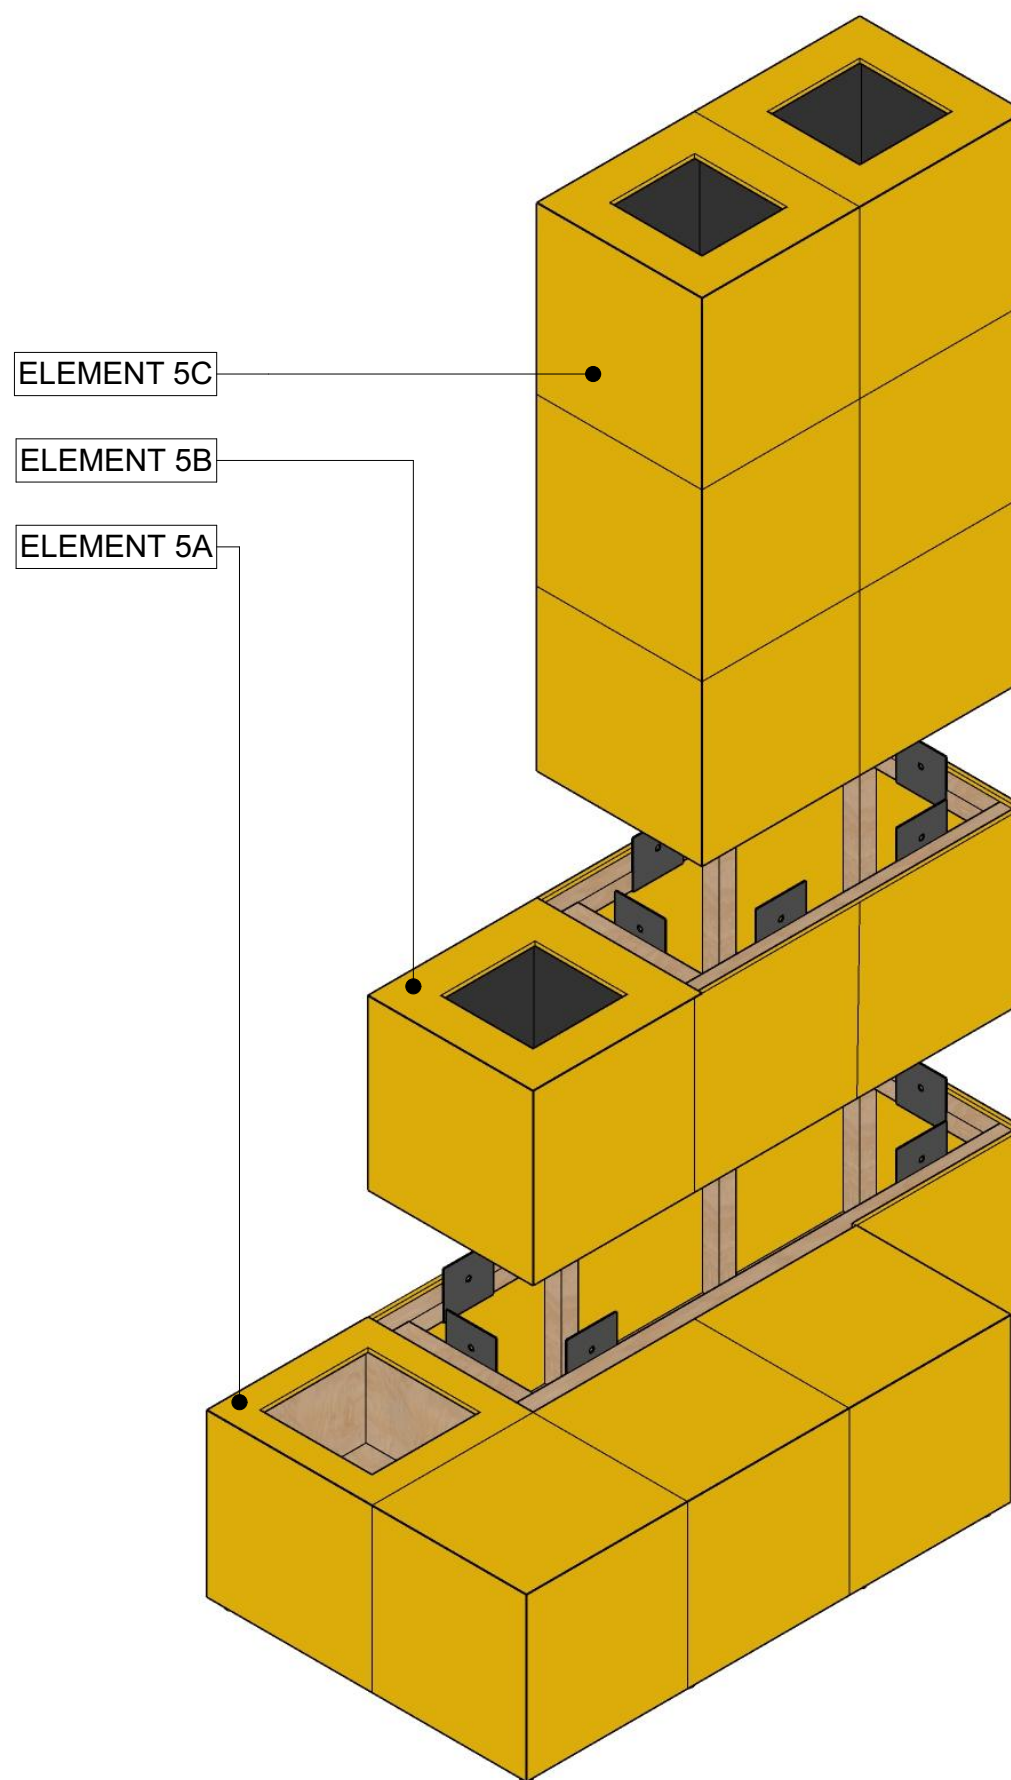

EL.5 -POWŁOKA

menthol

www.menthol.pl
UL. WALECZNYCH 5/6, 50-341 WROCŁAW
tel.(0048)532727703 | e-mail:hello@menthol.pl

NAZWA OBIEKTU BUDOWLANEGO:
**PROJEKT WYSTAWY PROMUJĄCEJ
ŚWIATOWE FORUM MIEJSKIE**

ADRES OBIEKTU BUDOWLANEGO:
WYSTAWA MOBILNA

INWESTOR:
**MINISTERSTWO FUNDUSZY I POLITYKI
REGIONALNEJ**

UL.WSPÓLNA 2/4,00-926 WARSZAWA

PROJEKTANT:
mgr inż. arch. LILIANA KRZYCKA
upr. bud. w specjalności architektonicznej
do projektowania bez ograniczeń nr 20/11/SLOKK

PODPIS:

L. Krzycka

TYTUŁ RYSUNKU:

ELEMENT 5 - AKSONOMETRIA

SKALA I FORMAT:
1:20 @ A3

NR RYS.:
A.15

NUMER PROJEKTU / FAZA:
258 / PW

DATA:
29/09/2021

UWAGI: RYSUNEK TEN JEST CHRONIONY PRAWEM AUTORSKIM