


OPIS	NR OBWODU	Pi [kW]
Zasilanie Info Kiosk	1F1	
Zasilanie TV x4	2F1	
Zasilanie Semafor x4	3F1	
Zasilanie Gniazdka (Listwa)	4F1	
Zasilanie Automatyka	5F1	
OŚWIETLENIE GABLOTKI x4	6F1	
OŚWIETLENIE SUFITU	7F1	
OŚWIETLENIE TRZON	8F1	
Oświetlenie uchyłków dla słuchawek	9F1	
Oświetlenie rezerwa	10F1	
	SPW	

L, N, PE, 230V, 25A, 50Hz

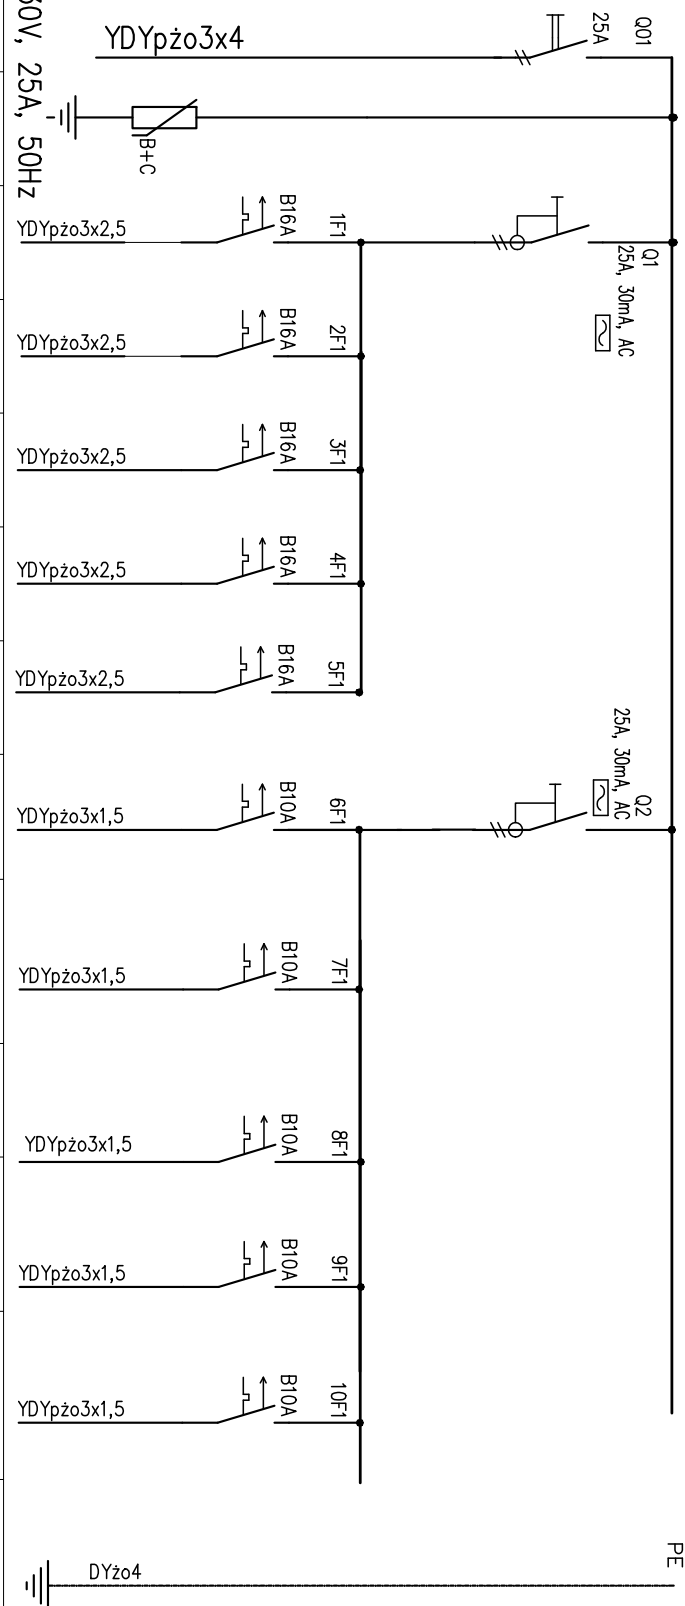

**menthol**

www.menthol.pl

UL. WALECZNYCH 5/6, 50-341 WROCŁAW  
tel.[0048]532727703 | e-mail:hello@menthol.pl

NAZWA OBIEKTU BUDOWLANEGO:

PROJEKT WYSTAWY PROMUJĄCEJ ŚWIATOWE FORUM MIEJSKIE

TYTUŁ RYSUNKU:

SCHEMAT ELEKTRYCZNY ROZDZIELNICY  
POMIESZCZENIOWEJ

INWESTOR:

MINISTERSTWO FUNDUSZY I POLITYKI  
REGIONALNEJ

UL.WSPÓLNA 2/4,00-926 WARSZAWA

UWAGI: RYSUNEK TEN JEST CHRONIONY PRAWEM AUTORSKIM

ADRES OBIEKTU BUDOWLANEGO:

WYSTAWA MOBILNA

PROJEKTANT:

mgr inż. arch. LILIANA KRZYCKA  
upr. bud. w specjalności architektonicznej  
do projektowania bez ograniczeń nr 20/11/SLOKK

PODPIS:

*L. Krzycka*

SKALA I FORMAT:

@ A4

NUMER PROJEKTU / FAZA:

258 / PW

NR RYS.:

A.43

DATA:

29/09/2021