




PRZEKRÓJ NORMALNY
1:25

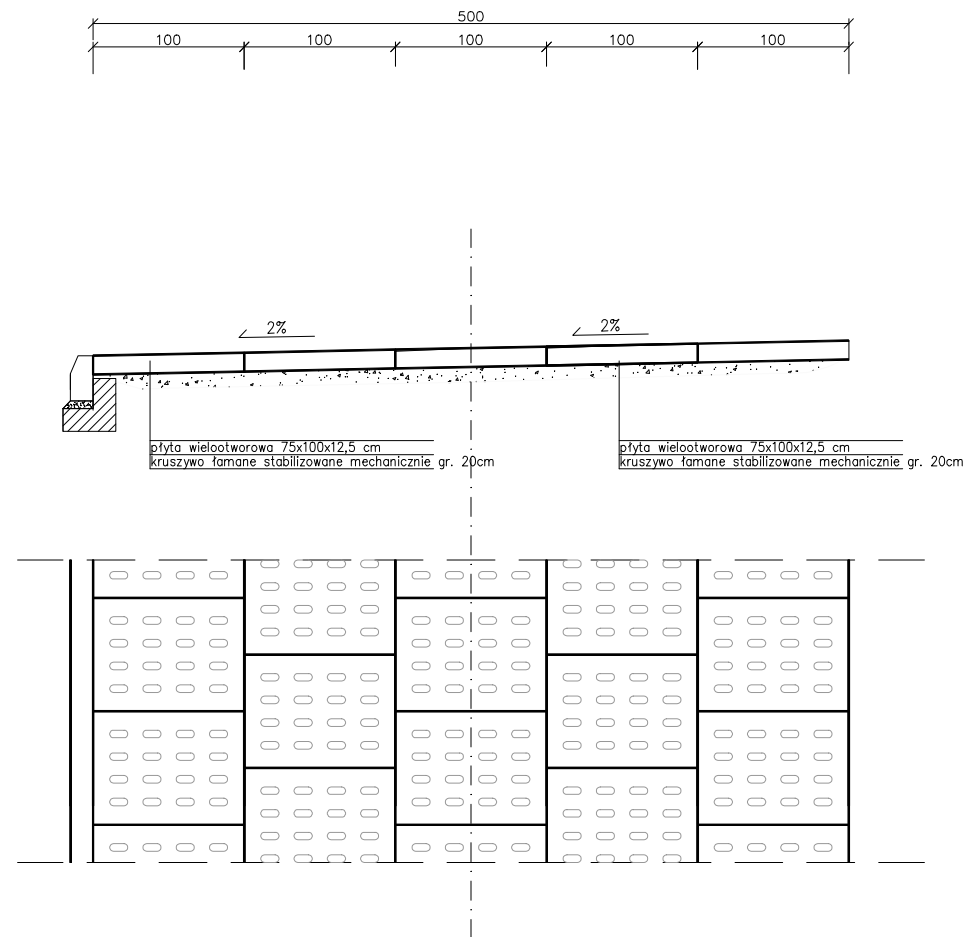

PRZEKRÓJ NORMALNY
1:25

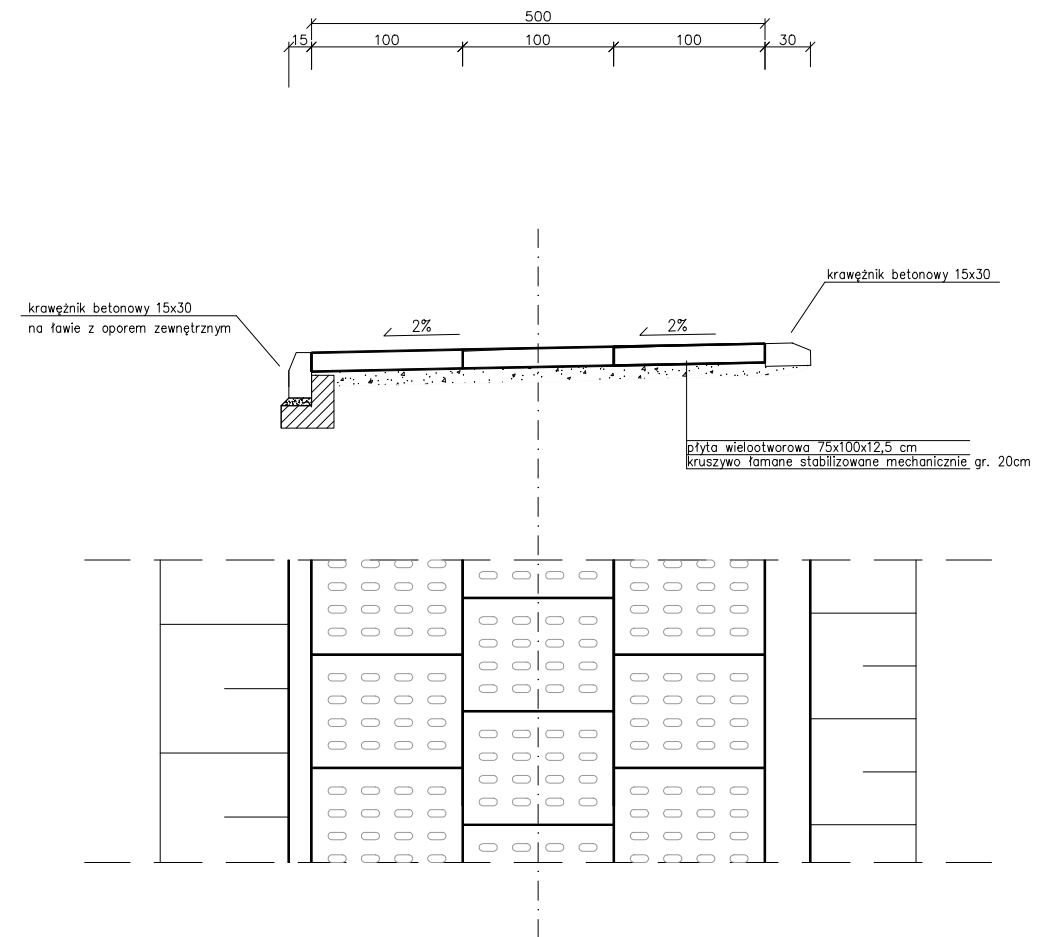

		Biuro Projektów Drogowych ul. Moniuszki 22/5 86-300 Grudziądz NIP: 876-20-40-798 REGON: 871524390		tel. kom. 602 104 890 email: biuro@bpd.net.pl http:// www.bpd.net.pl	
INWESTOR: NADLEŚNICTWO JAMY Jamy 5, 86-318 Rogóżno					
INWESTYCJA: BUDOWA DROGI LEŚNEJ I SZLAKU ZRYWKOWEGO W L. CHEŁMNÓ-UŚĆ					
NAZWA RYSUNKU: PRZEKROJE NORMALNE				SKALA: 1:25	BRANŻA: Drogowa
FAZA: PROJEKT TECHNICZNY		DATA: 06.2020 r.		NR ARKUSZA D3.1	
FUNKCJA:	AUTOR:	NR UPRAWNIEŃ	BRANŻA	PODPIS	
OPRACOWANIE	Patryk Schultz		DROGOWA		