


Załącznik nr 1 do umowy

Skala 1:500

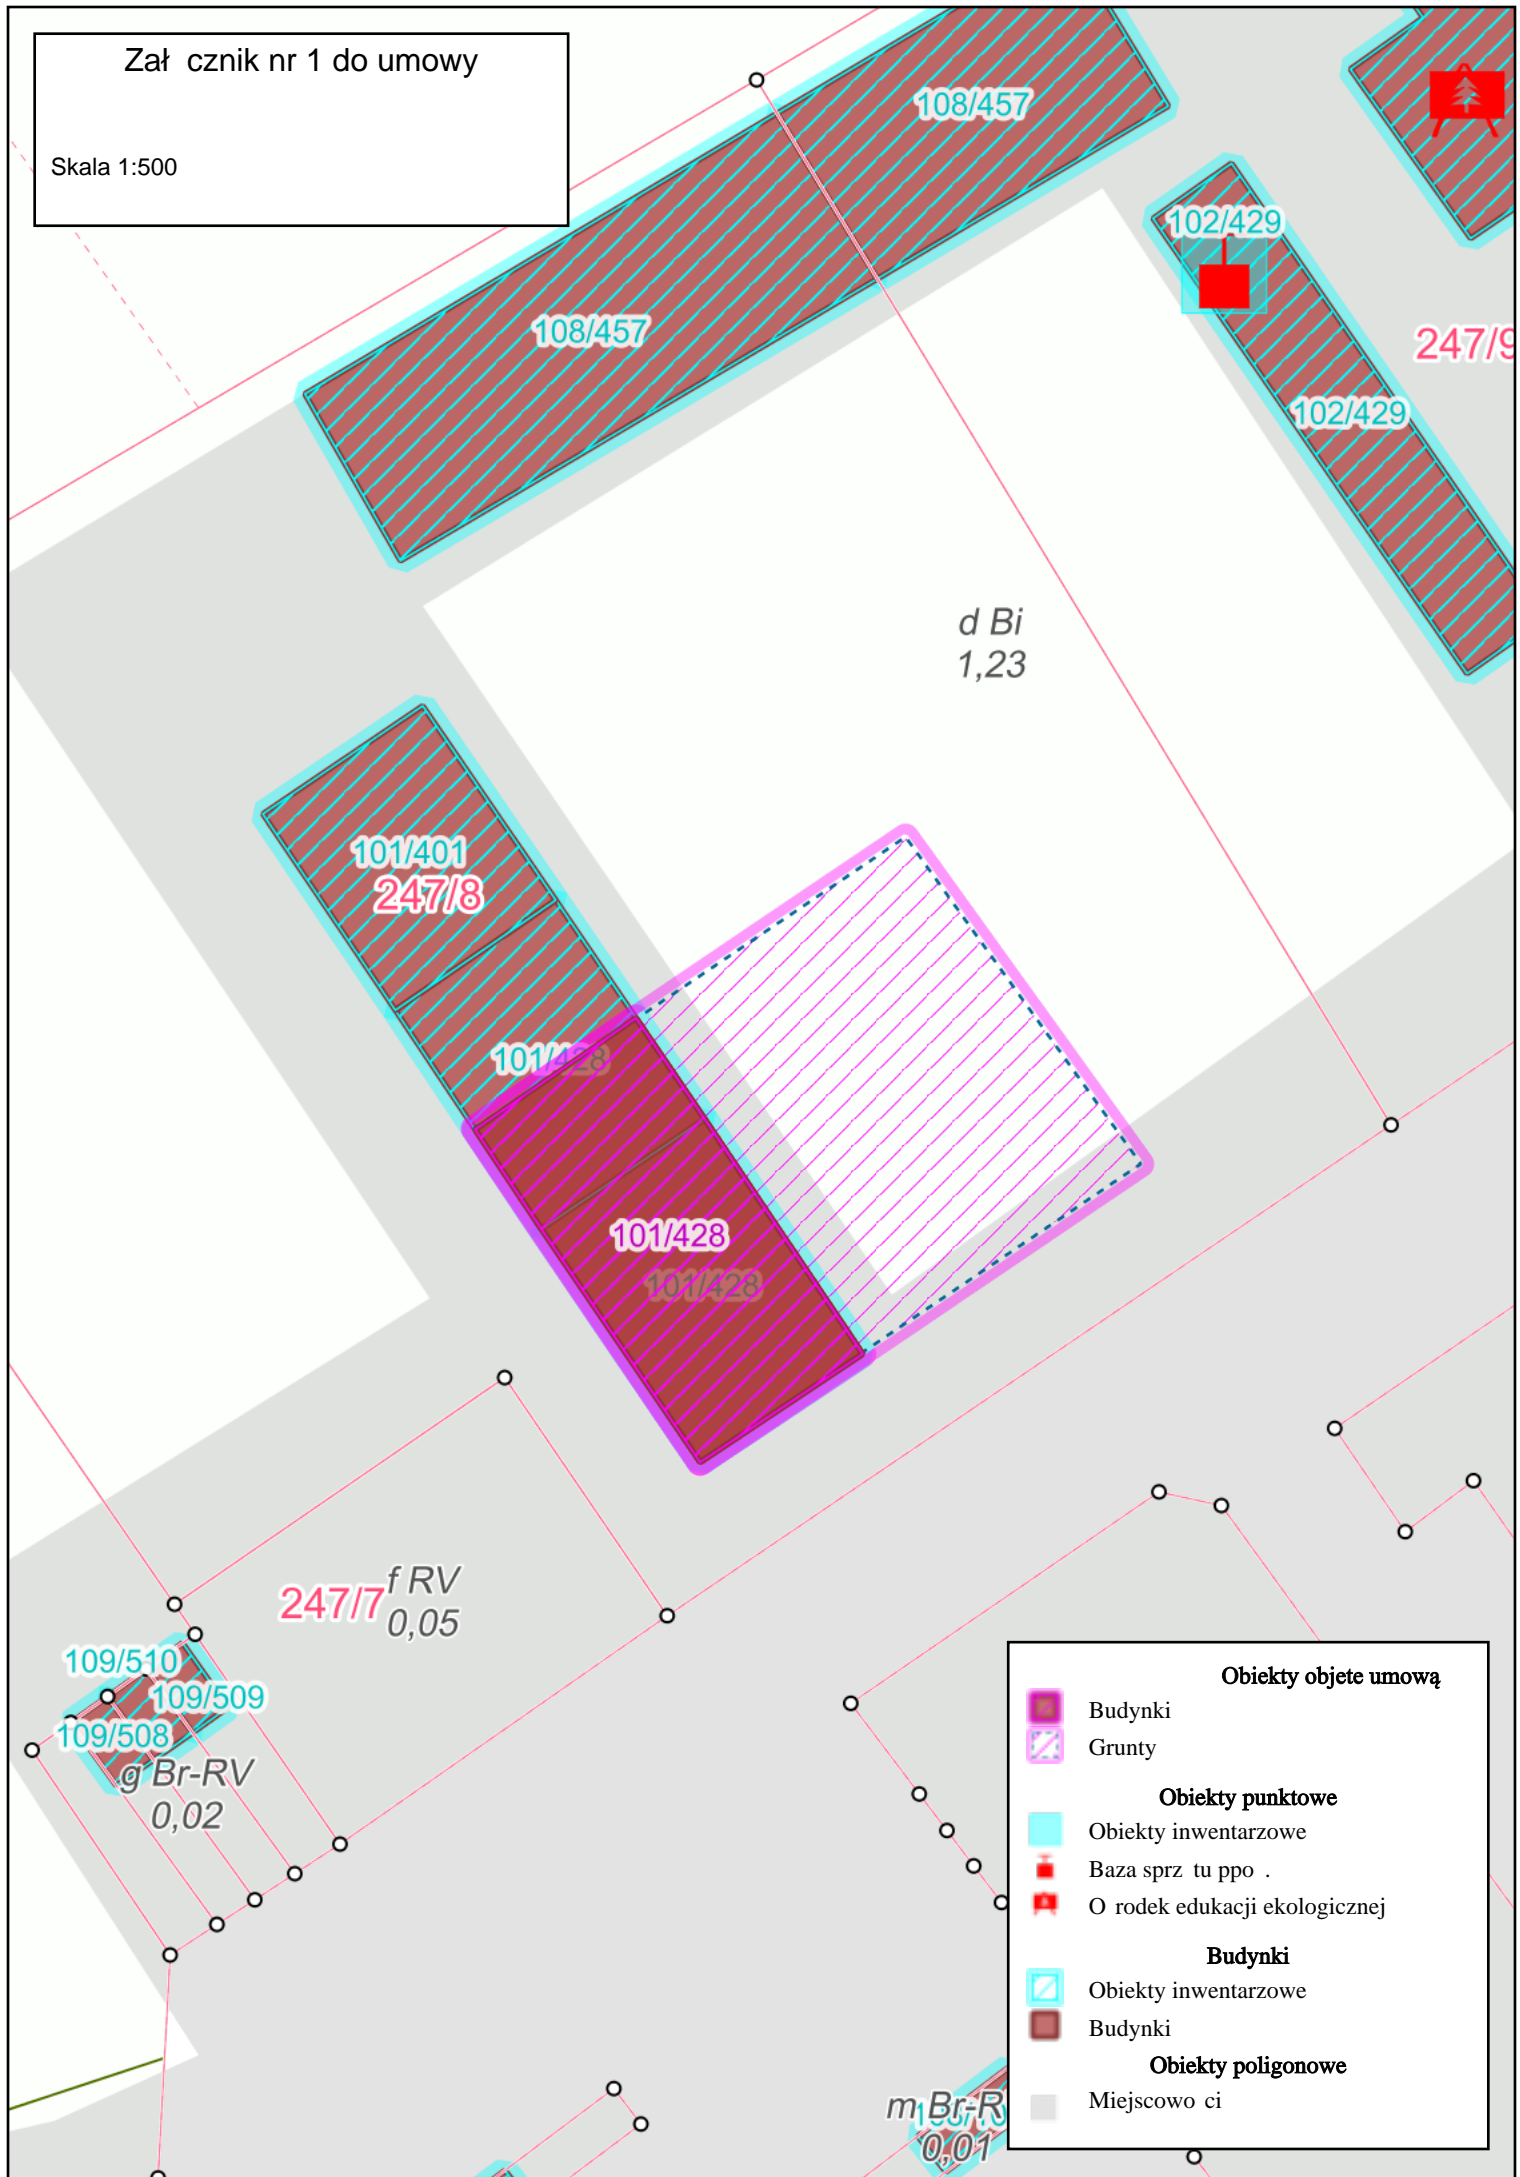

| Obiekty objęte umową | |
|----------------------|-------------------------------|
| | Budynki |
| | Grunty |
| Obiekty punktowe | |
| | Obiekty inwentarzowe |
| | Baza sprz. tu ppo. |
| | O rodek edukacji ekologicznej |
| Budynki | |
| | Obiekty inwentarzowe |
| | Budynki |
| Obiekty poligonowe | |
| | Miejscowości |