


Potwierdzam zgodność mapy z oryginałem mapy
 zasadniczej zaewidencjonowanej w Powiatowym
 Ośrodku Dokumentacji Geodezyjnej i
 Kartograficznej w Podębicach w dniu 03.04.2023r.
 pod numerem GN.6642.799.2023

mgr inż. Filip Lutkowski
 uprawniony do projektowania i kierowania
 robotami budowlanymi w ograniczonym zakresie
 w specjal. instal. i zakresie sieci, instalacji
 urządzeń elektr. i elektroenergetycznych
 nr uprawnień LOD/4861/PMO/E22

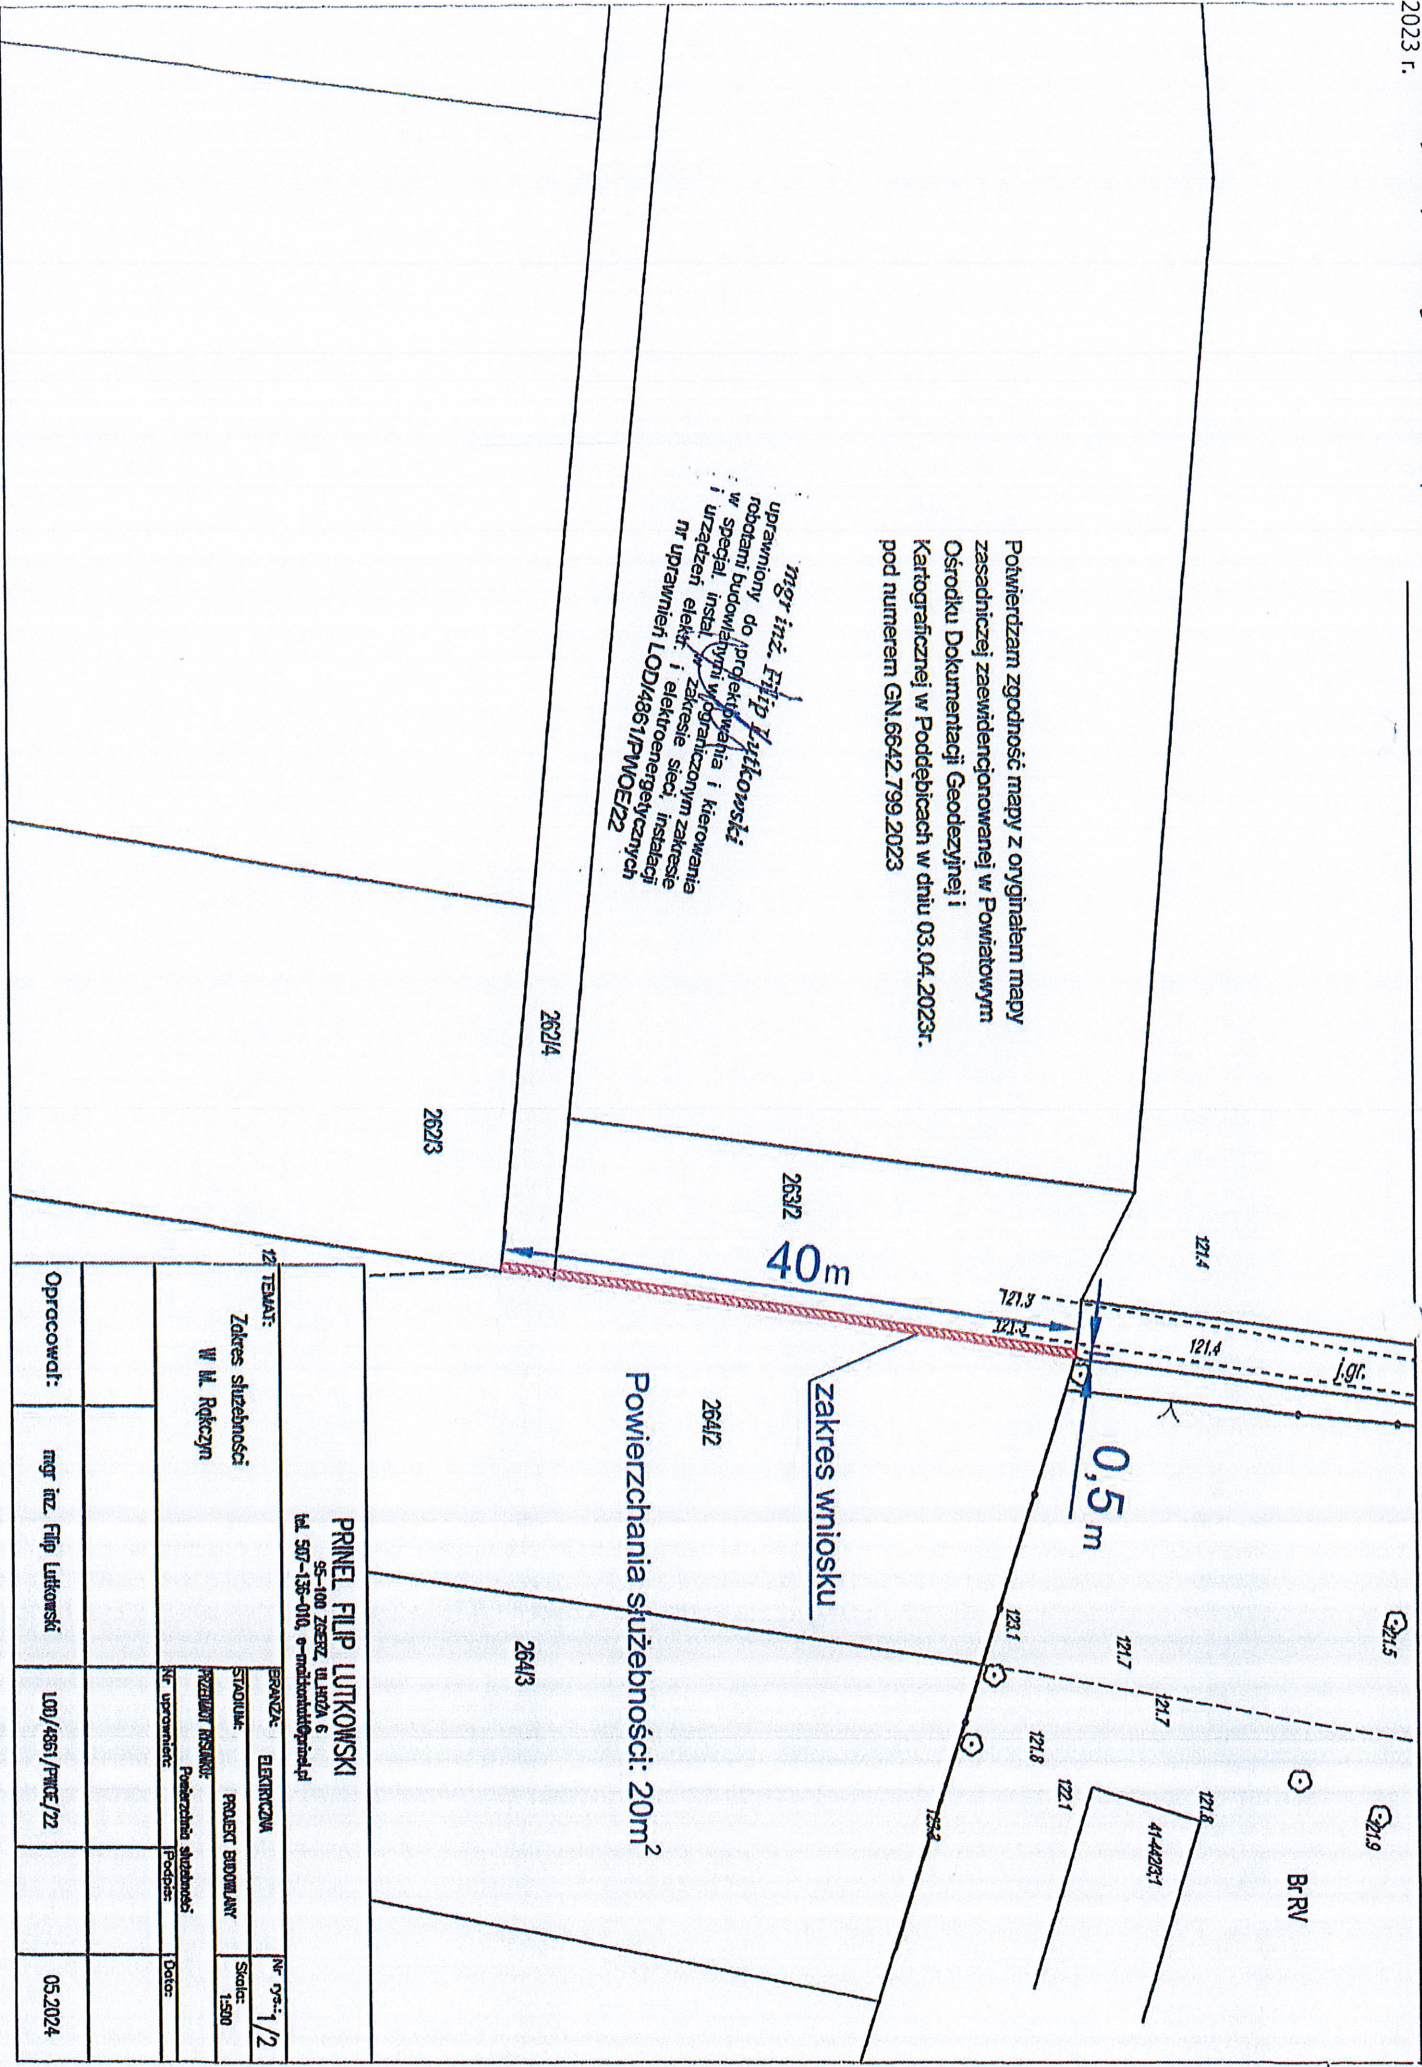

Zakres służebności W M. Rępczym		PRINEL FILIP LUTKOWSKI 55-100 ZDĘBZ, UL. HDZA 6 tel. 507-135-010, e-mail: prinel@prinel.pl		Nr rys.: 1/2	
BRANŻA: ELEKTRYCZNA		STADIUM: PROJEKT BUDOWLANY		Skala: 1:500	
PRZEZNIWIENIE: Powierzchnia służebności		Nr uprawnień: Podobać		Data:	
Opracował:	mgr inż. Filip Lutkowski	L00/4861/PMO/E22			05.2024