


<p>mgr inż. arch. Przemysław Zagórski nr upr.: 66/07/DOIA DS-1182 uprawnienia budowlane w specjalności architektonicznej do projektowania bez ograniczeń</p>	skala	1:70	nr rys.	1	data	20.12.2022	stadium opracowania	inwentaryzacja	
	projektował / opracował	Nadleśnictwo Węglińiec ul. Piłsudskiego 6 59-940 Węglińiec						temat rysunku	rzut piwnicy
	jednostka projektowania	inwestor	STUDIO 4A pracownia architektury, ul. S. Moniuszki 12, 59-800 Lubań, tel. 512334286, biuro@studio4a.pl, www.studio4a.pl						adres inwestycji

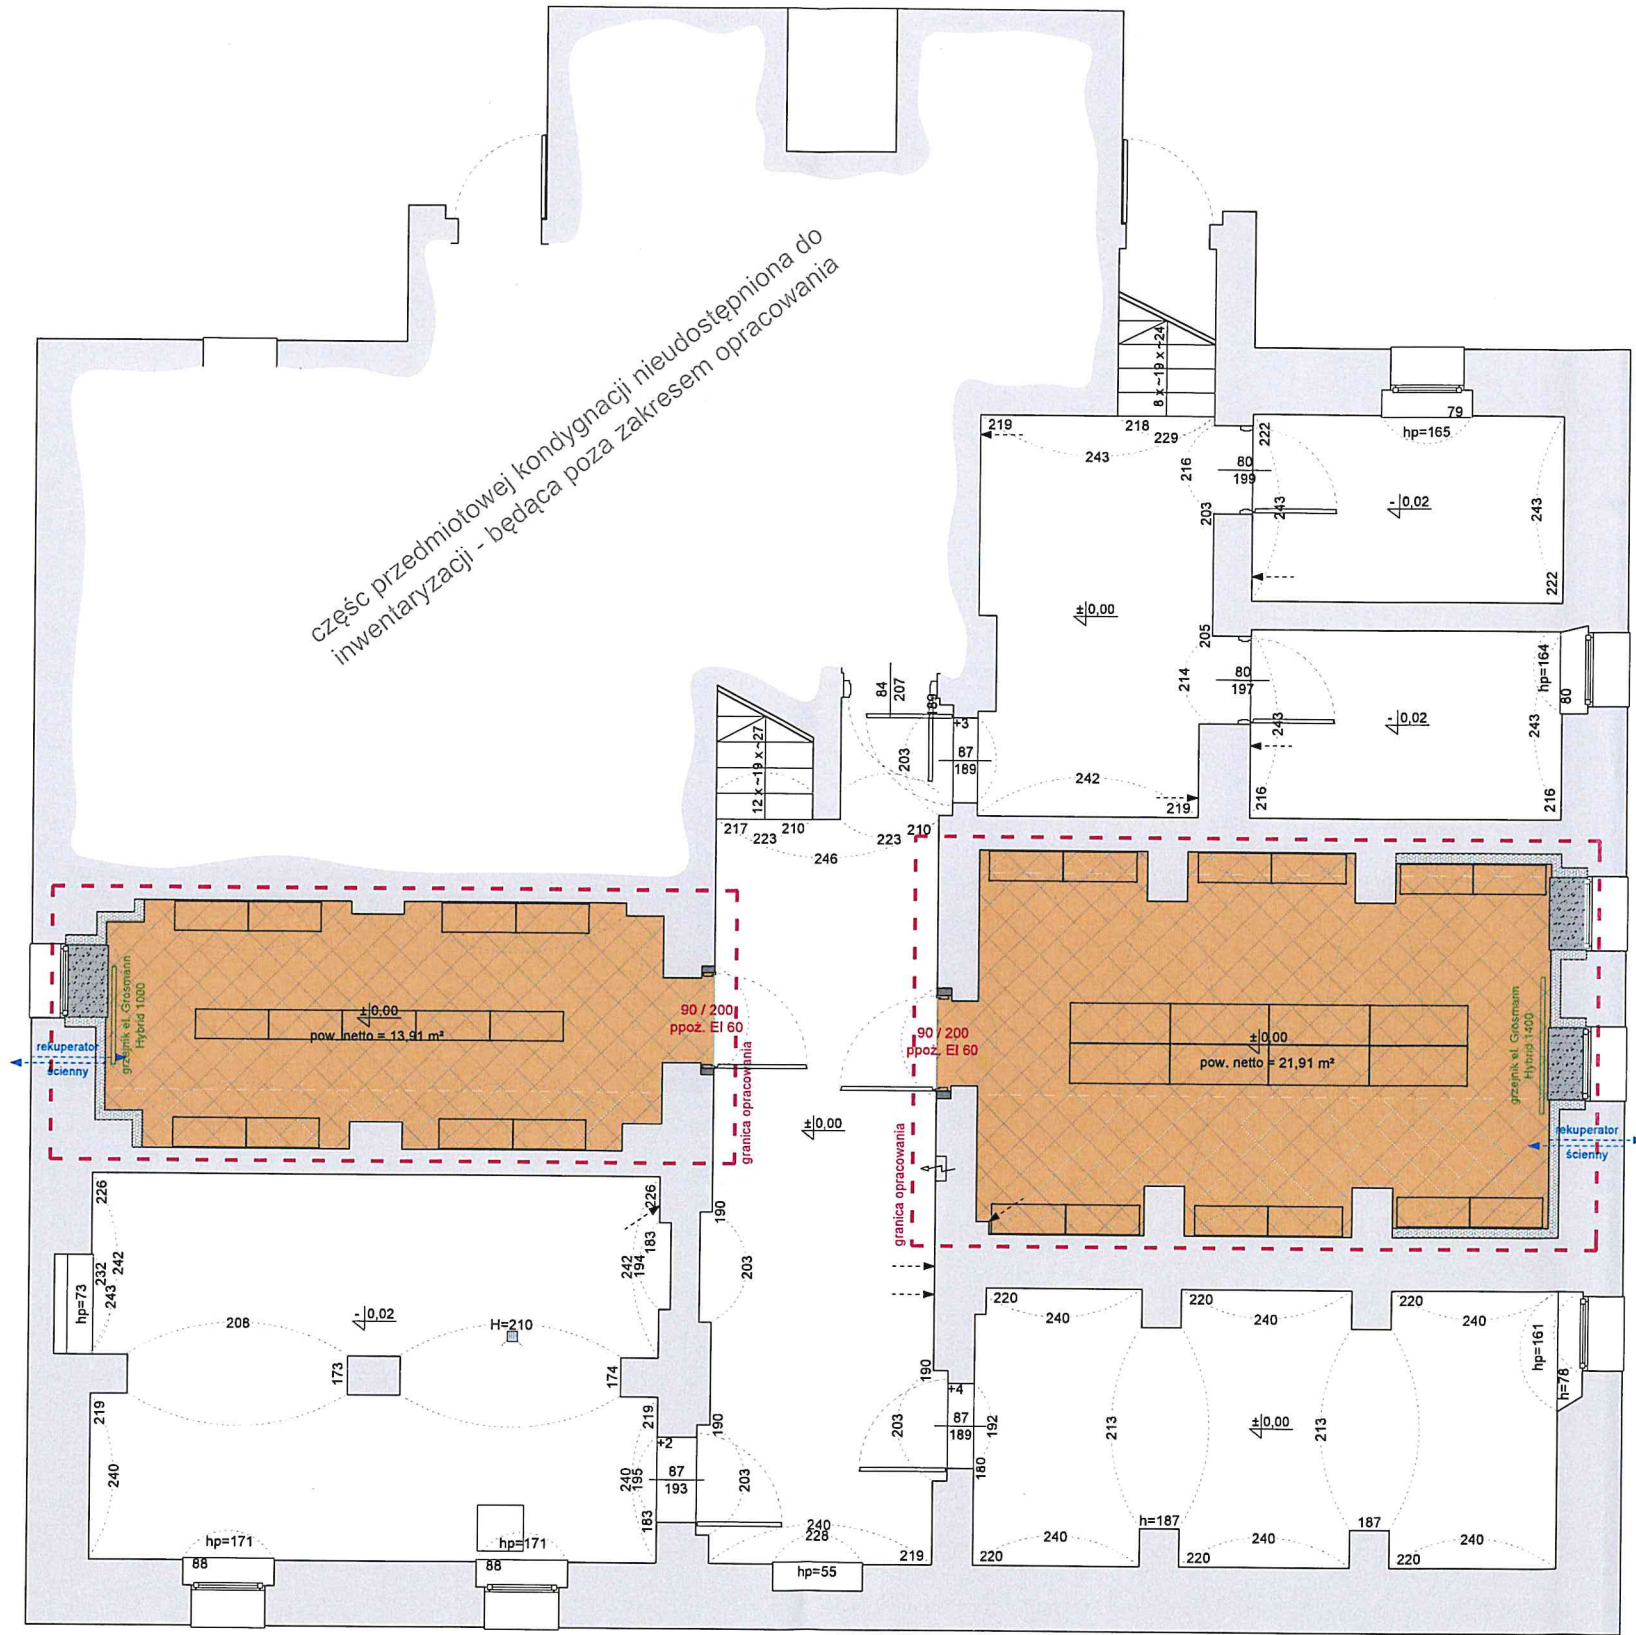

mgr inż. arch. Przemysław Zagórski nr upr.: 66/07/DOJA DS-1182 uprawnienia budowlane w specjalności architektonicznej do projektowania bez ograniczeń	1:70	2	20.12.2022	projekt
	skala	nr rys.	data	stadium opracowania
	Nadleśnictwo Węglińiec ul. Piłsudskiego 6 59-940 Węglińiec			
projektował / opracował	inwestor			rzut piwnicy
jednostka projektowania				temat rysunku
STUDIO 4A pracownia architektury, ul. S. Moniuszki 12, 59-800 Lubań, tel. 512334286, biuro@studio4a.pl, www.studio4a.pl				dz. nr 308/186, obr. Węglińiec - 1 59-940 Węglińiec, ul. Piłsudskiego 6
				adres inwestycji