


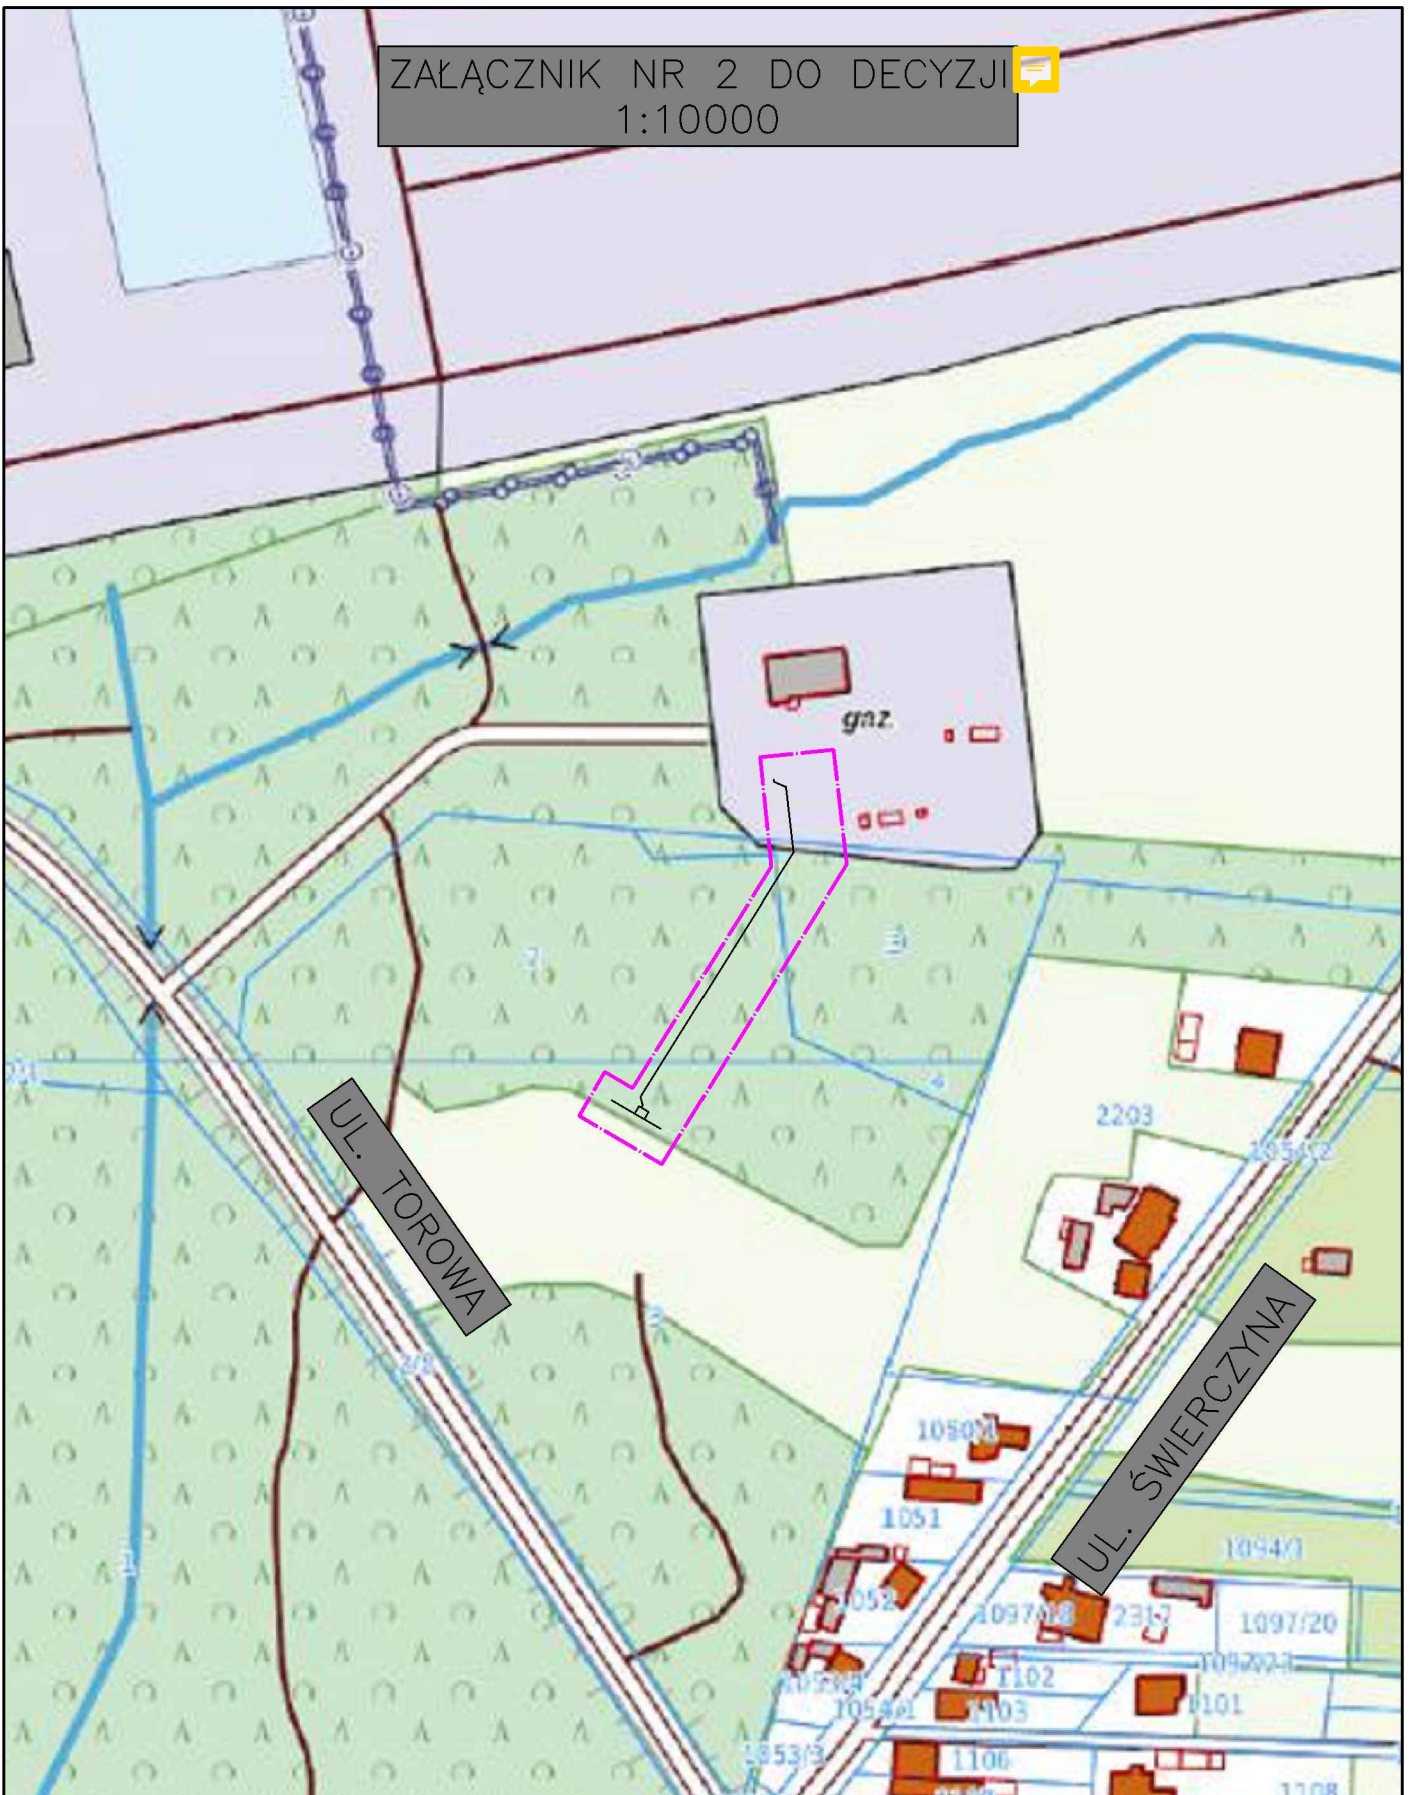

ZAŁĄCZNIK NR 2 DO DECYZJI   
1:10000



**LEGENDA:**

-  - TRASA PROJ. GAZOCIĄGU
-  - PRZEWIDYWANY TEREN NA KTÓRYM BĘDZIE REALIZOWANE PRZEDSIĘWZIECIE

