


### LEGENDA

- Granica działki ewidencyjnej
- - - Granica planu rezerwacji terenu
- 536 Punkt załamania granicy planu rezerwacji terenu
- 250 Punkt przecięcia granicy planu rezerwacji terenu i granicy działki
- 127/23 Numer działki ewidencyjnej
- Terren objęty planem rezerwacji terenu

### SCHEMAT PODZIAŁU NA ARKUSZE

#### GMINA OŻARÓW MAZOWIECKI

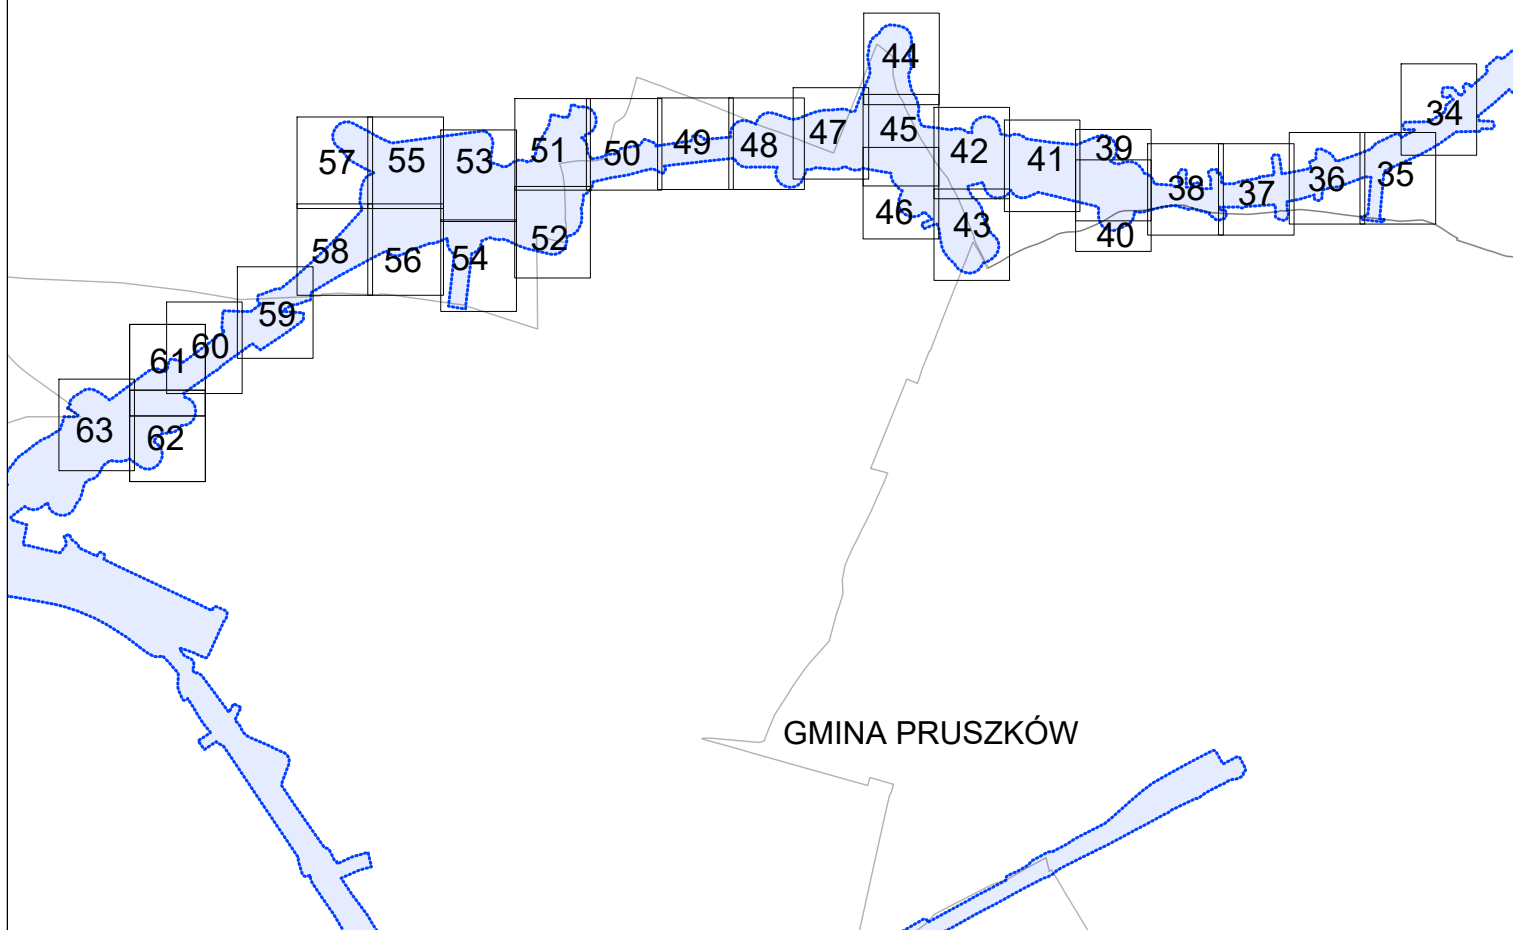



Załącznik nr 2 do zarządzenia Wojewody Mazowieckiego - wykaz arkuszy na odcinku AB


GINA OZARÓW MAZOWIECKI

arkusz nr 35 z 121

skala: 1:2000



GINA PRUSZKÓW


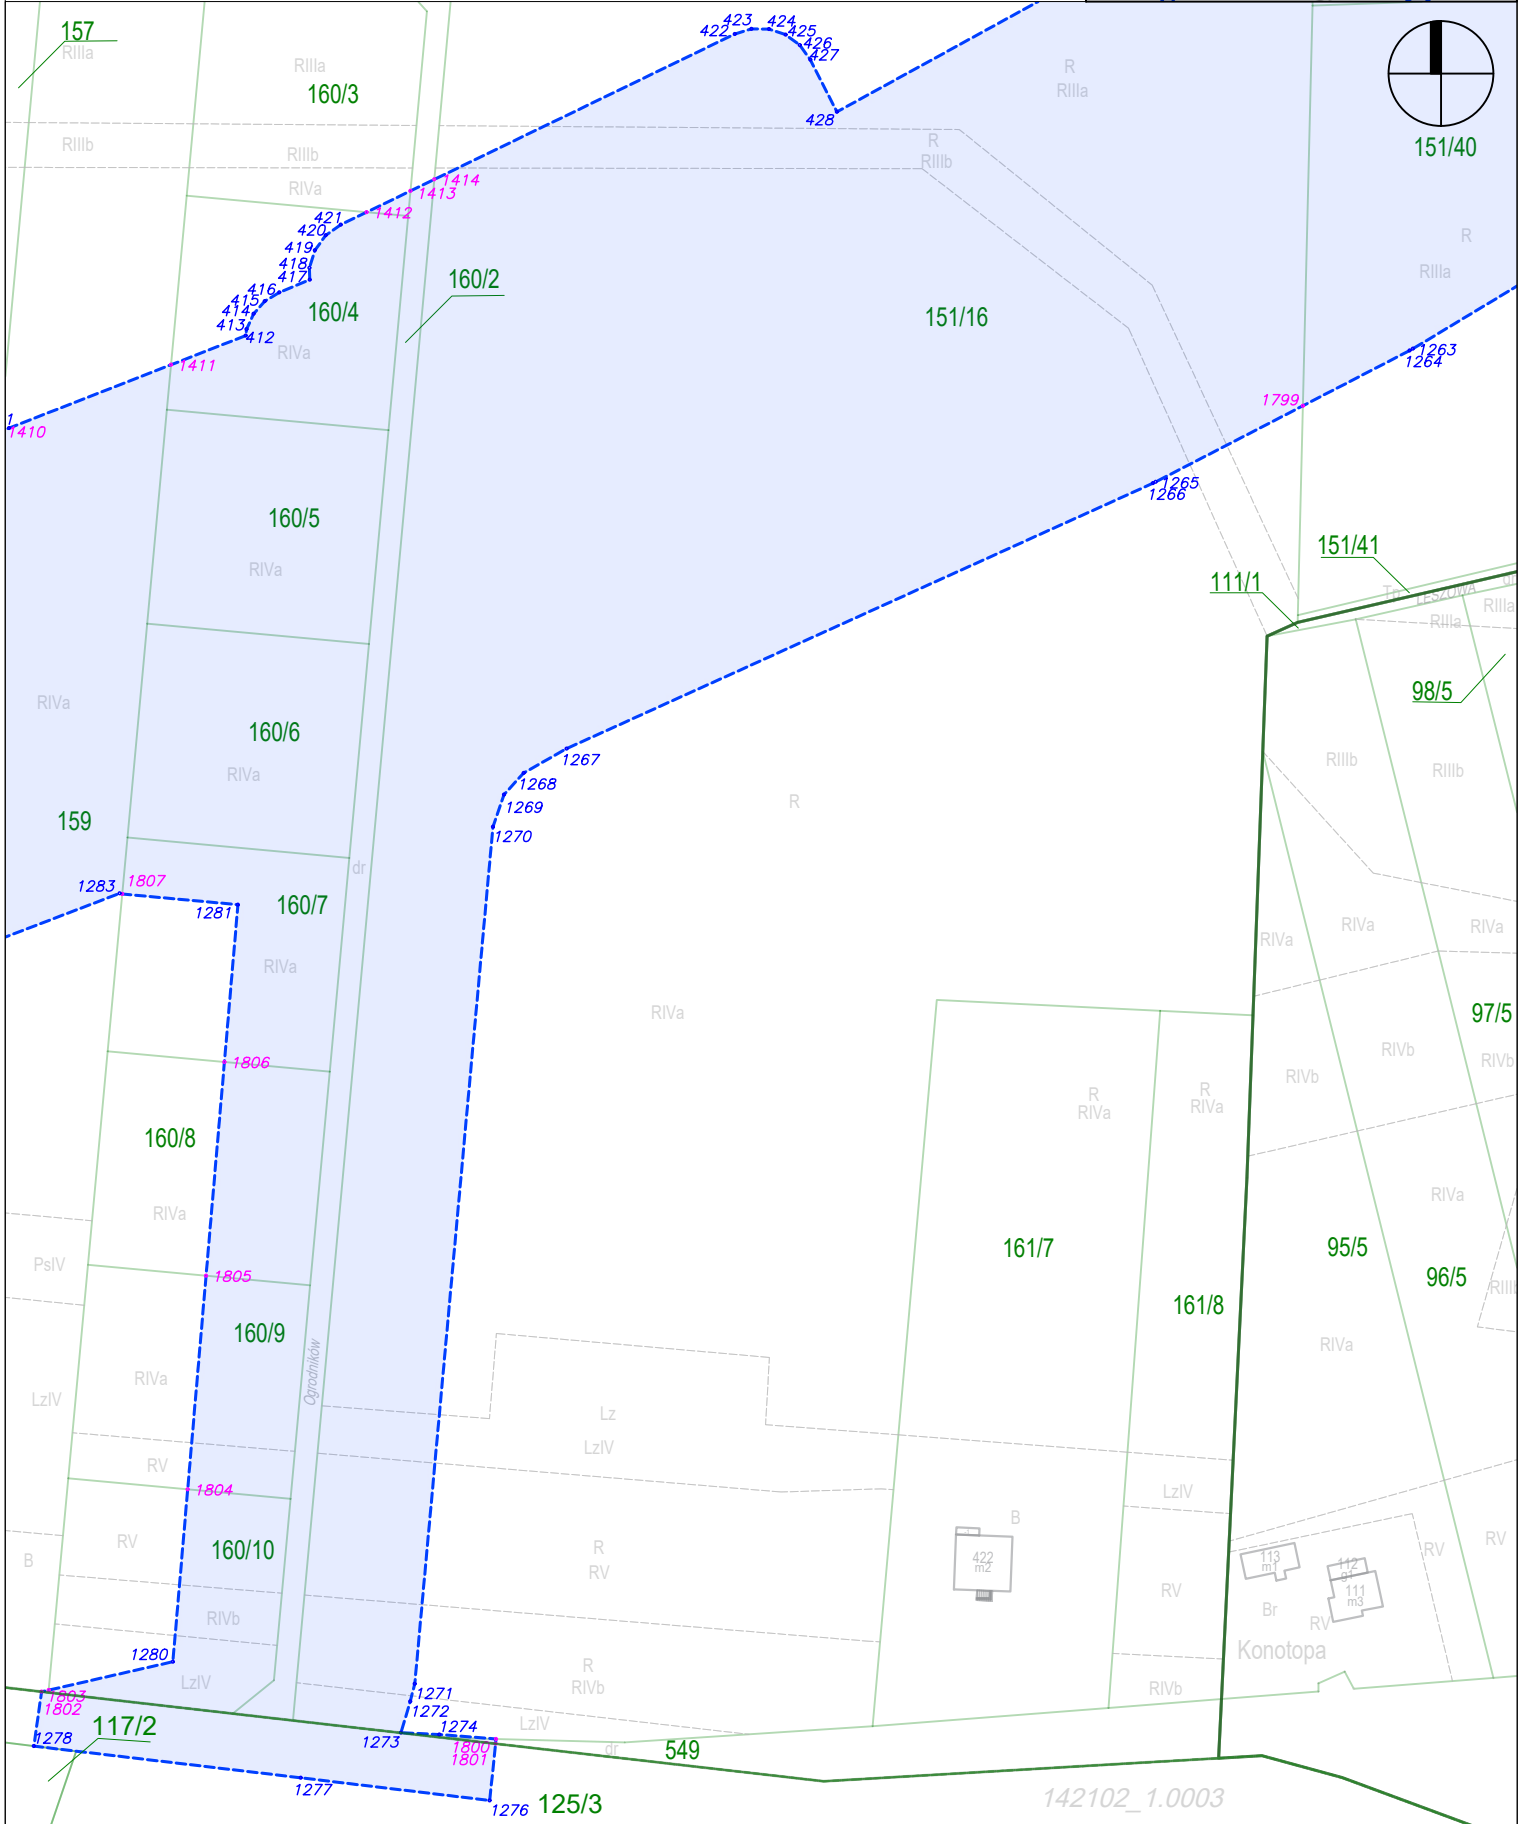


Załącznik nr 2 do zarządzenia Wojewody Mazowieckiego - wykaz arkuszy na odcinku AB

GINA OZARÓW MAZOWIECKI

arkusz nr 36 z 121

skala: 1:2000

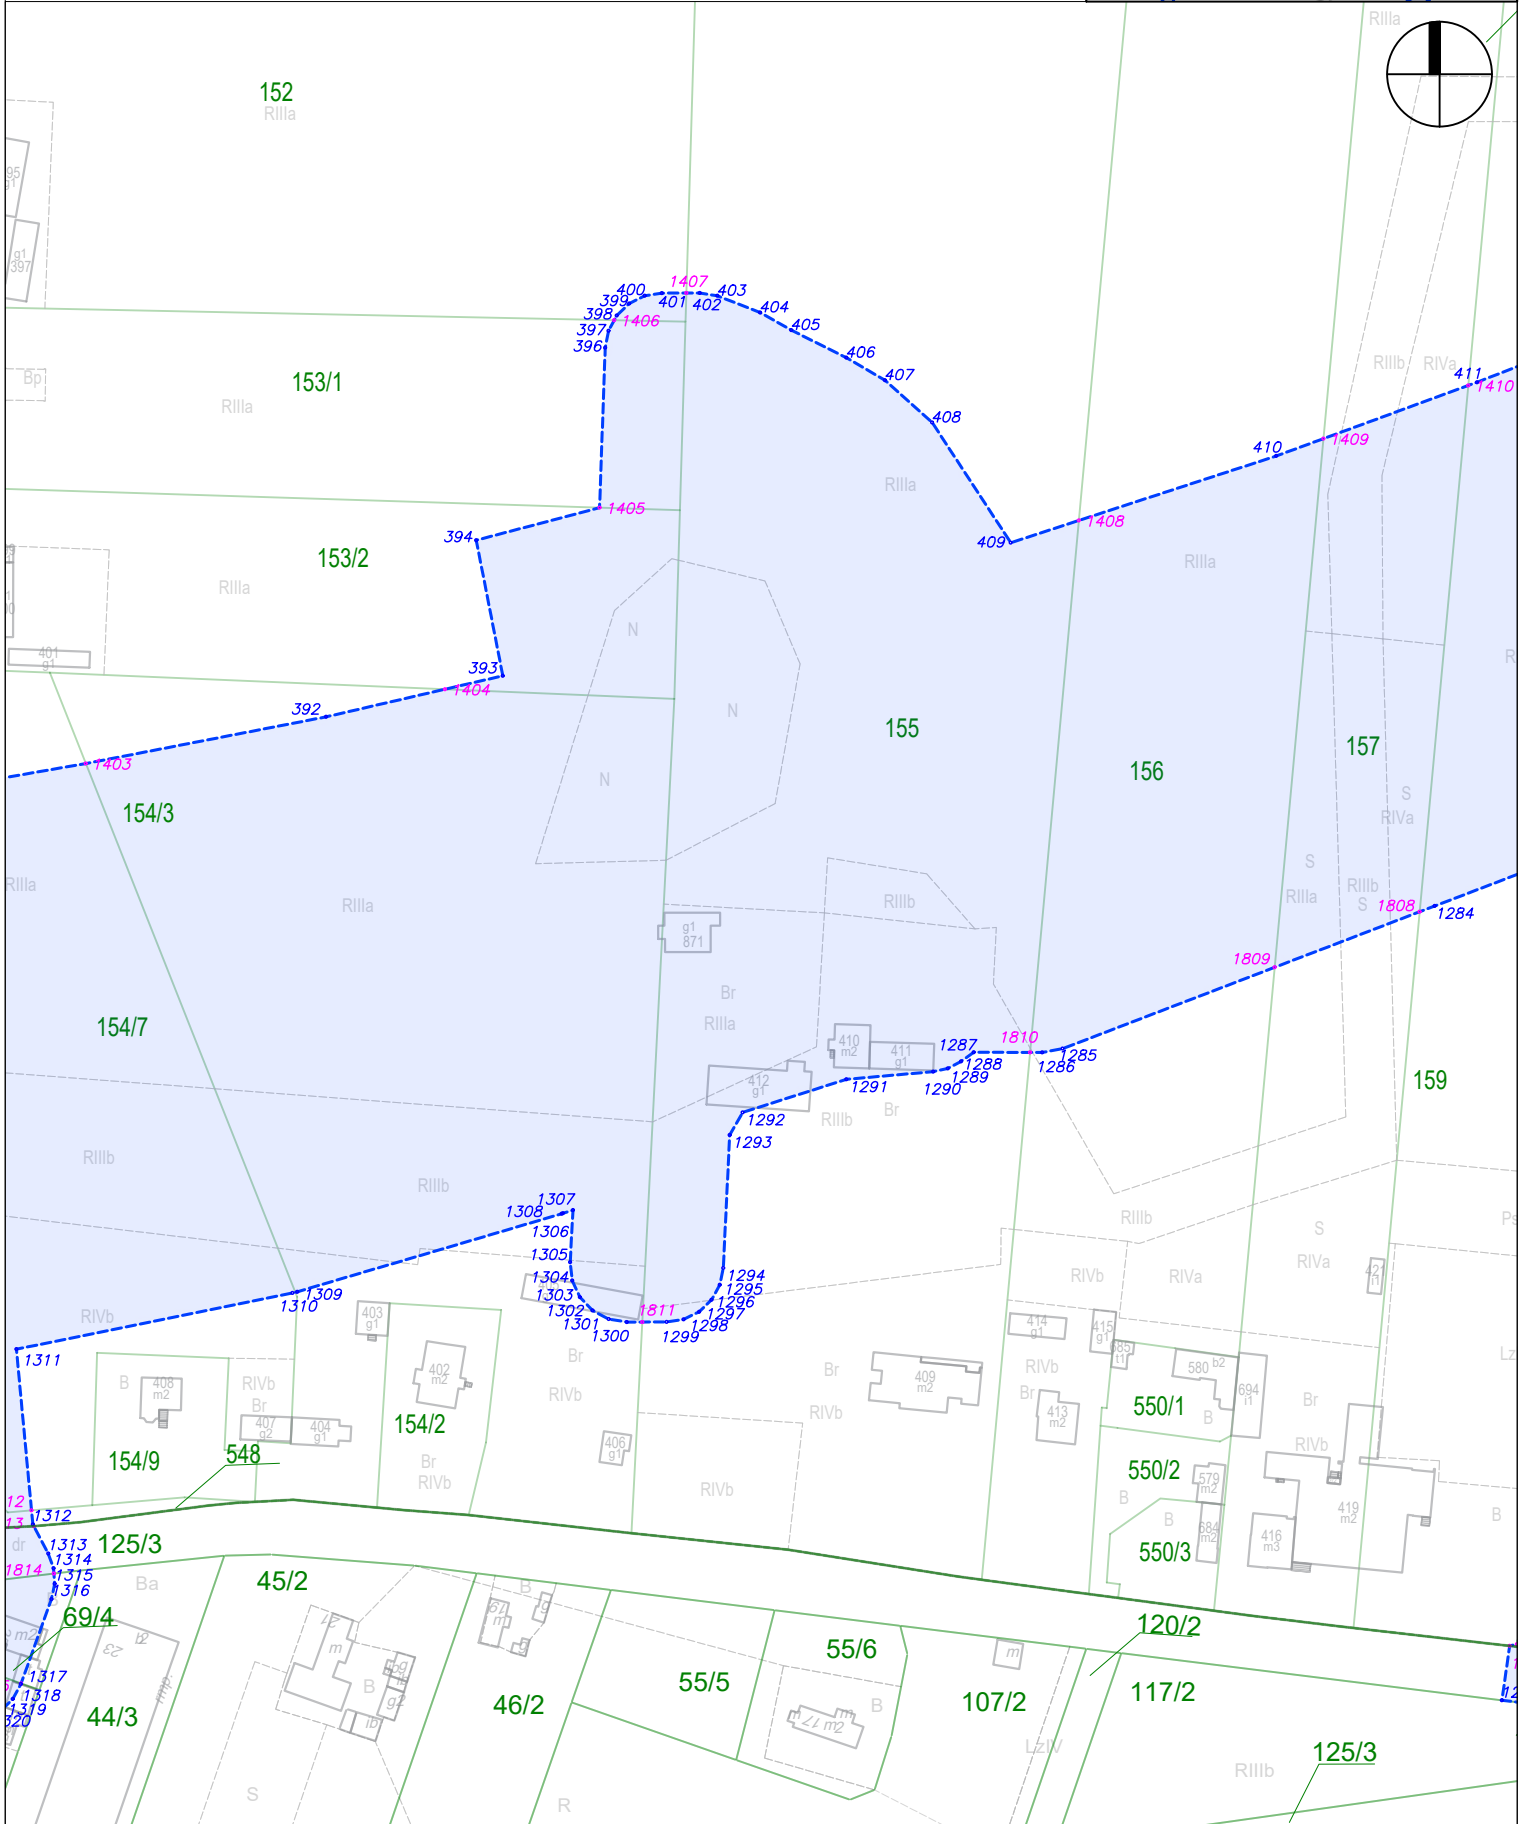
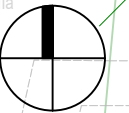


Załącznik nr 2 do zarządzenia Wojewody Mazowieckiego - wykaz arkuszy na odcinku AB

GINA OZARÓW MAZOWIECKI

arkusz nr 37 z 121

skala: 1:2000

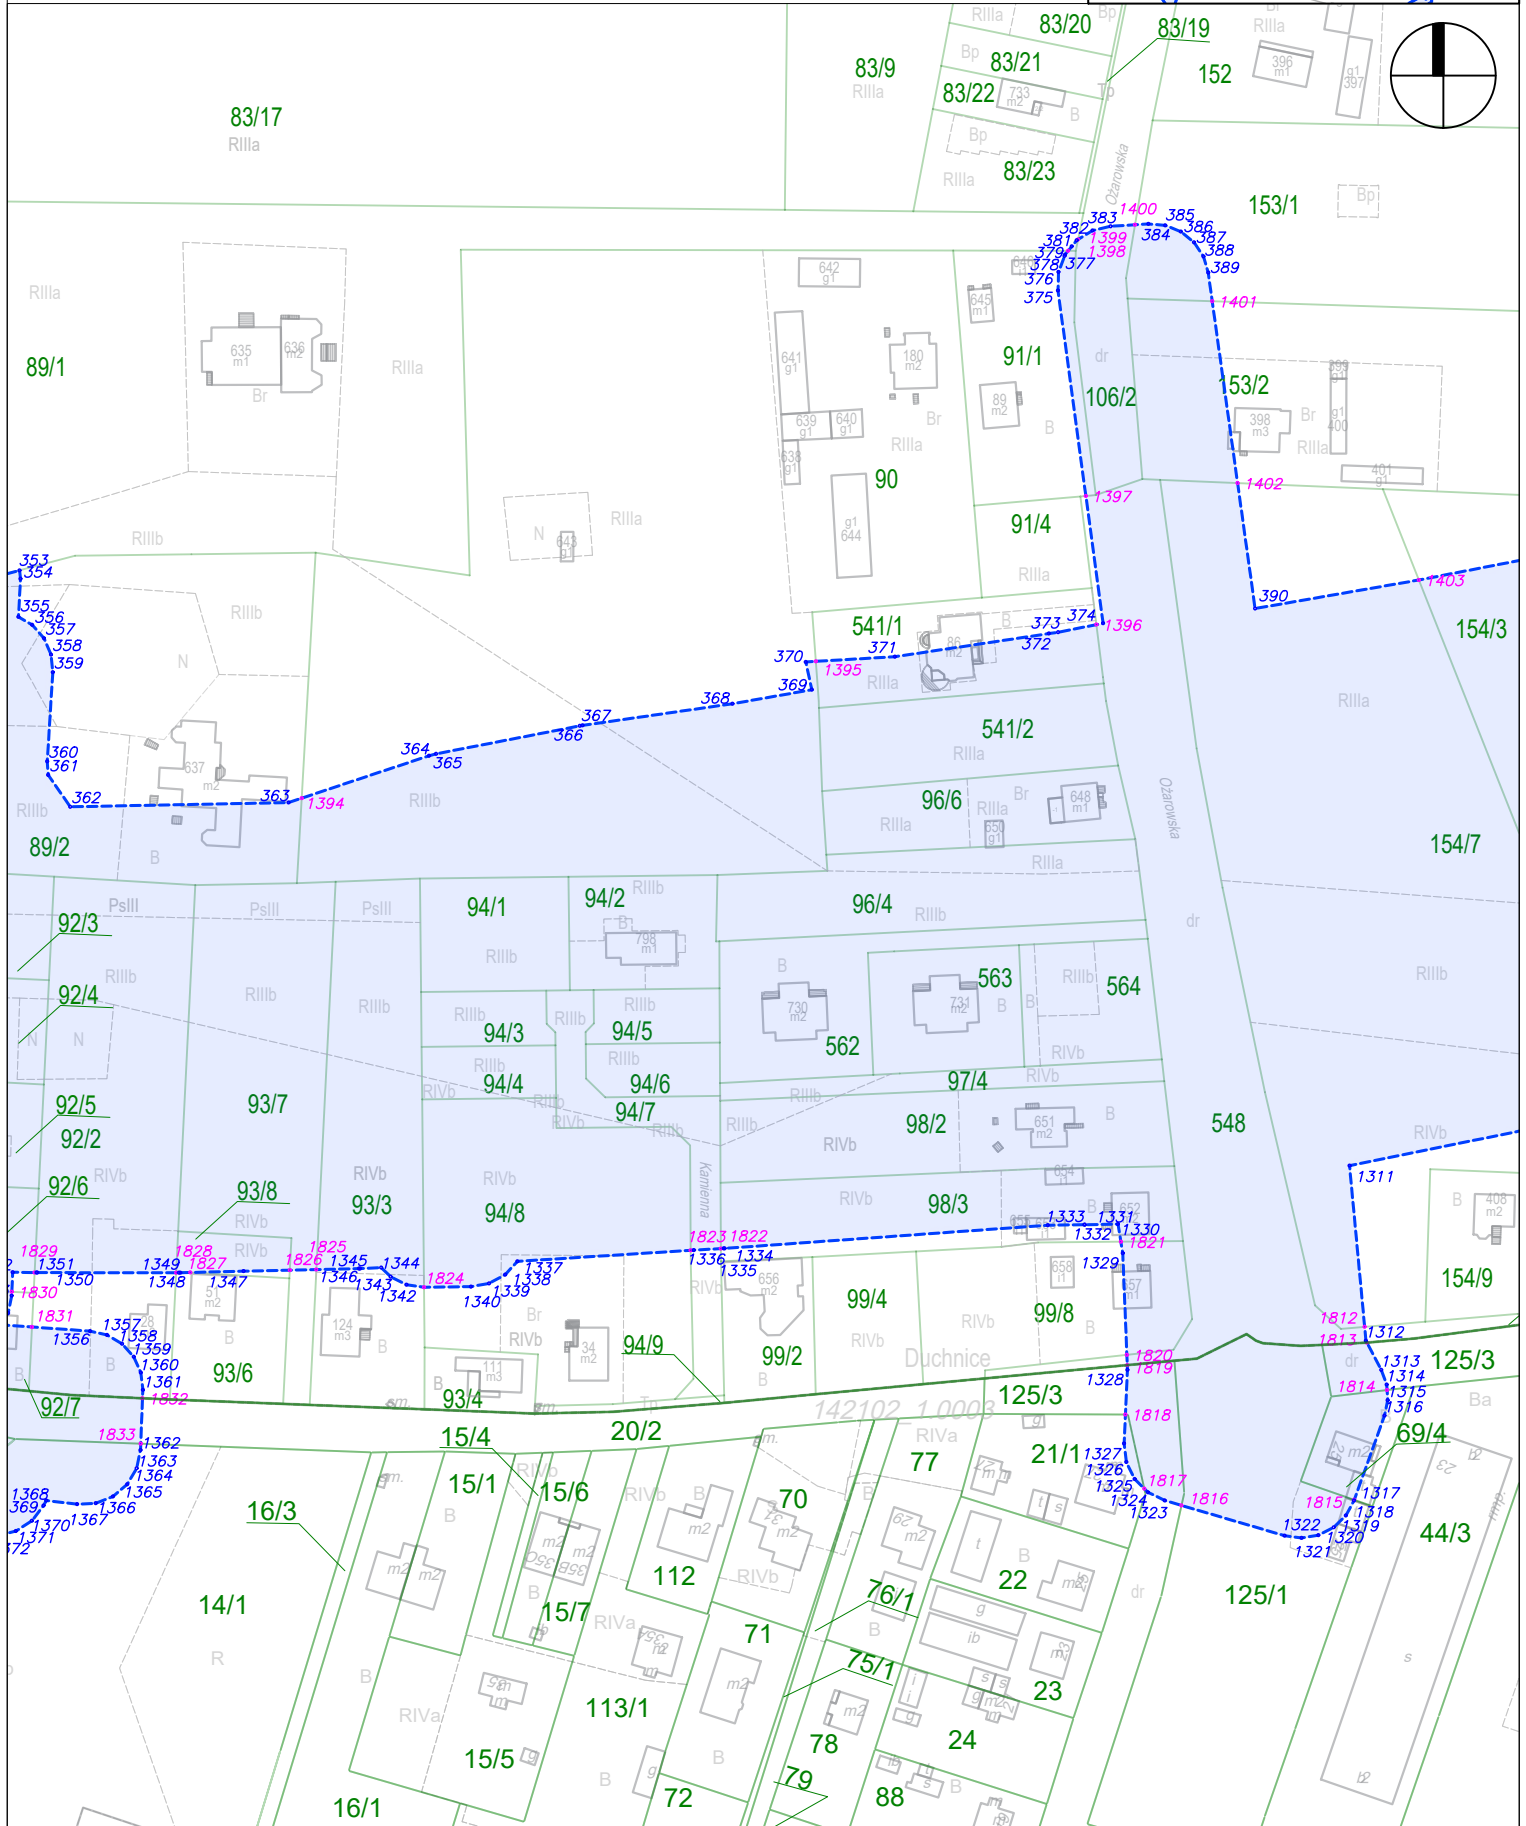
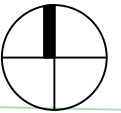


Załącznik nr 2 do zarządzenia Wojewody Mazowieckiego - wykaz arkuszy na odcinku AB

GINA OZARÓW MAZOWIECKI

arkusz nr 38 z 121

skala: 1:2000

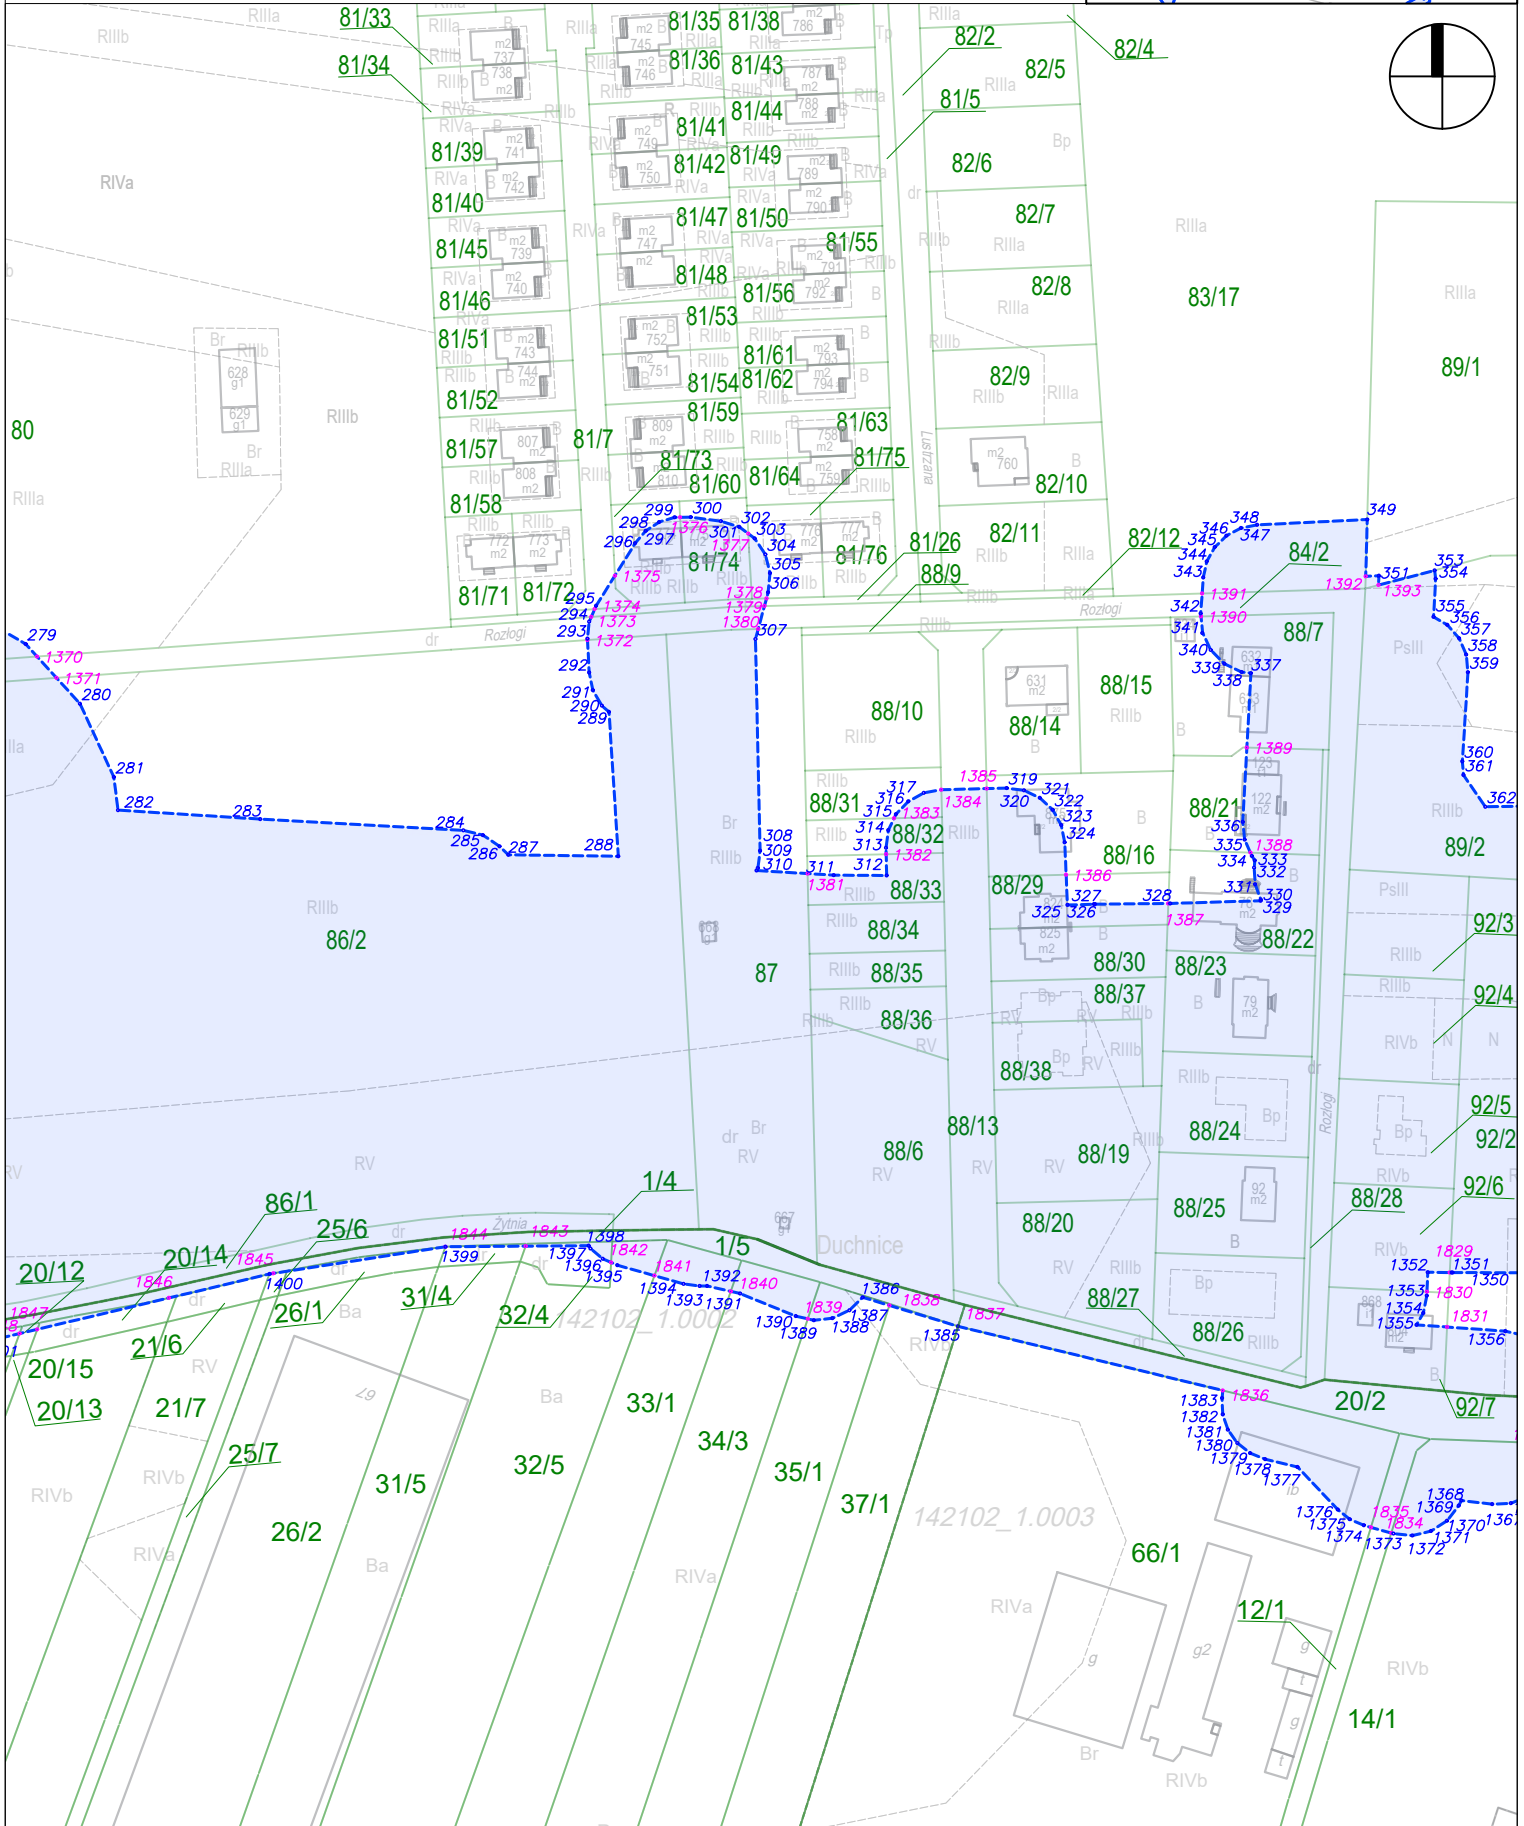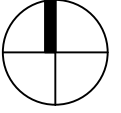


Załącznik nr 2 do zarządzenia Wojewody Mazowieckiego - wykaz arkuszy na odcinku AB

GINA OZARÓW MAZOWIECKI

arkusz nr 39 z 121

skala: 1:2000

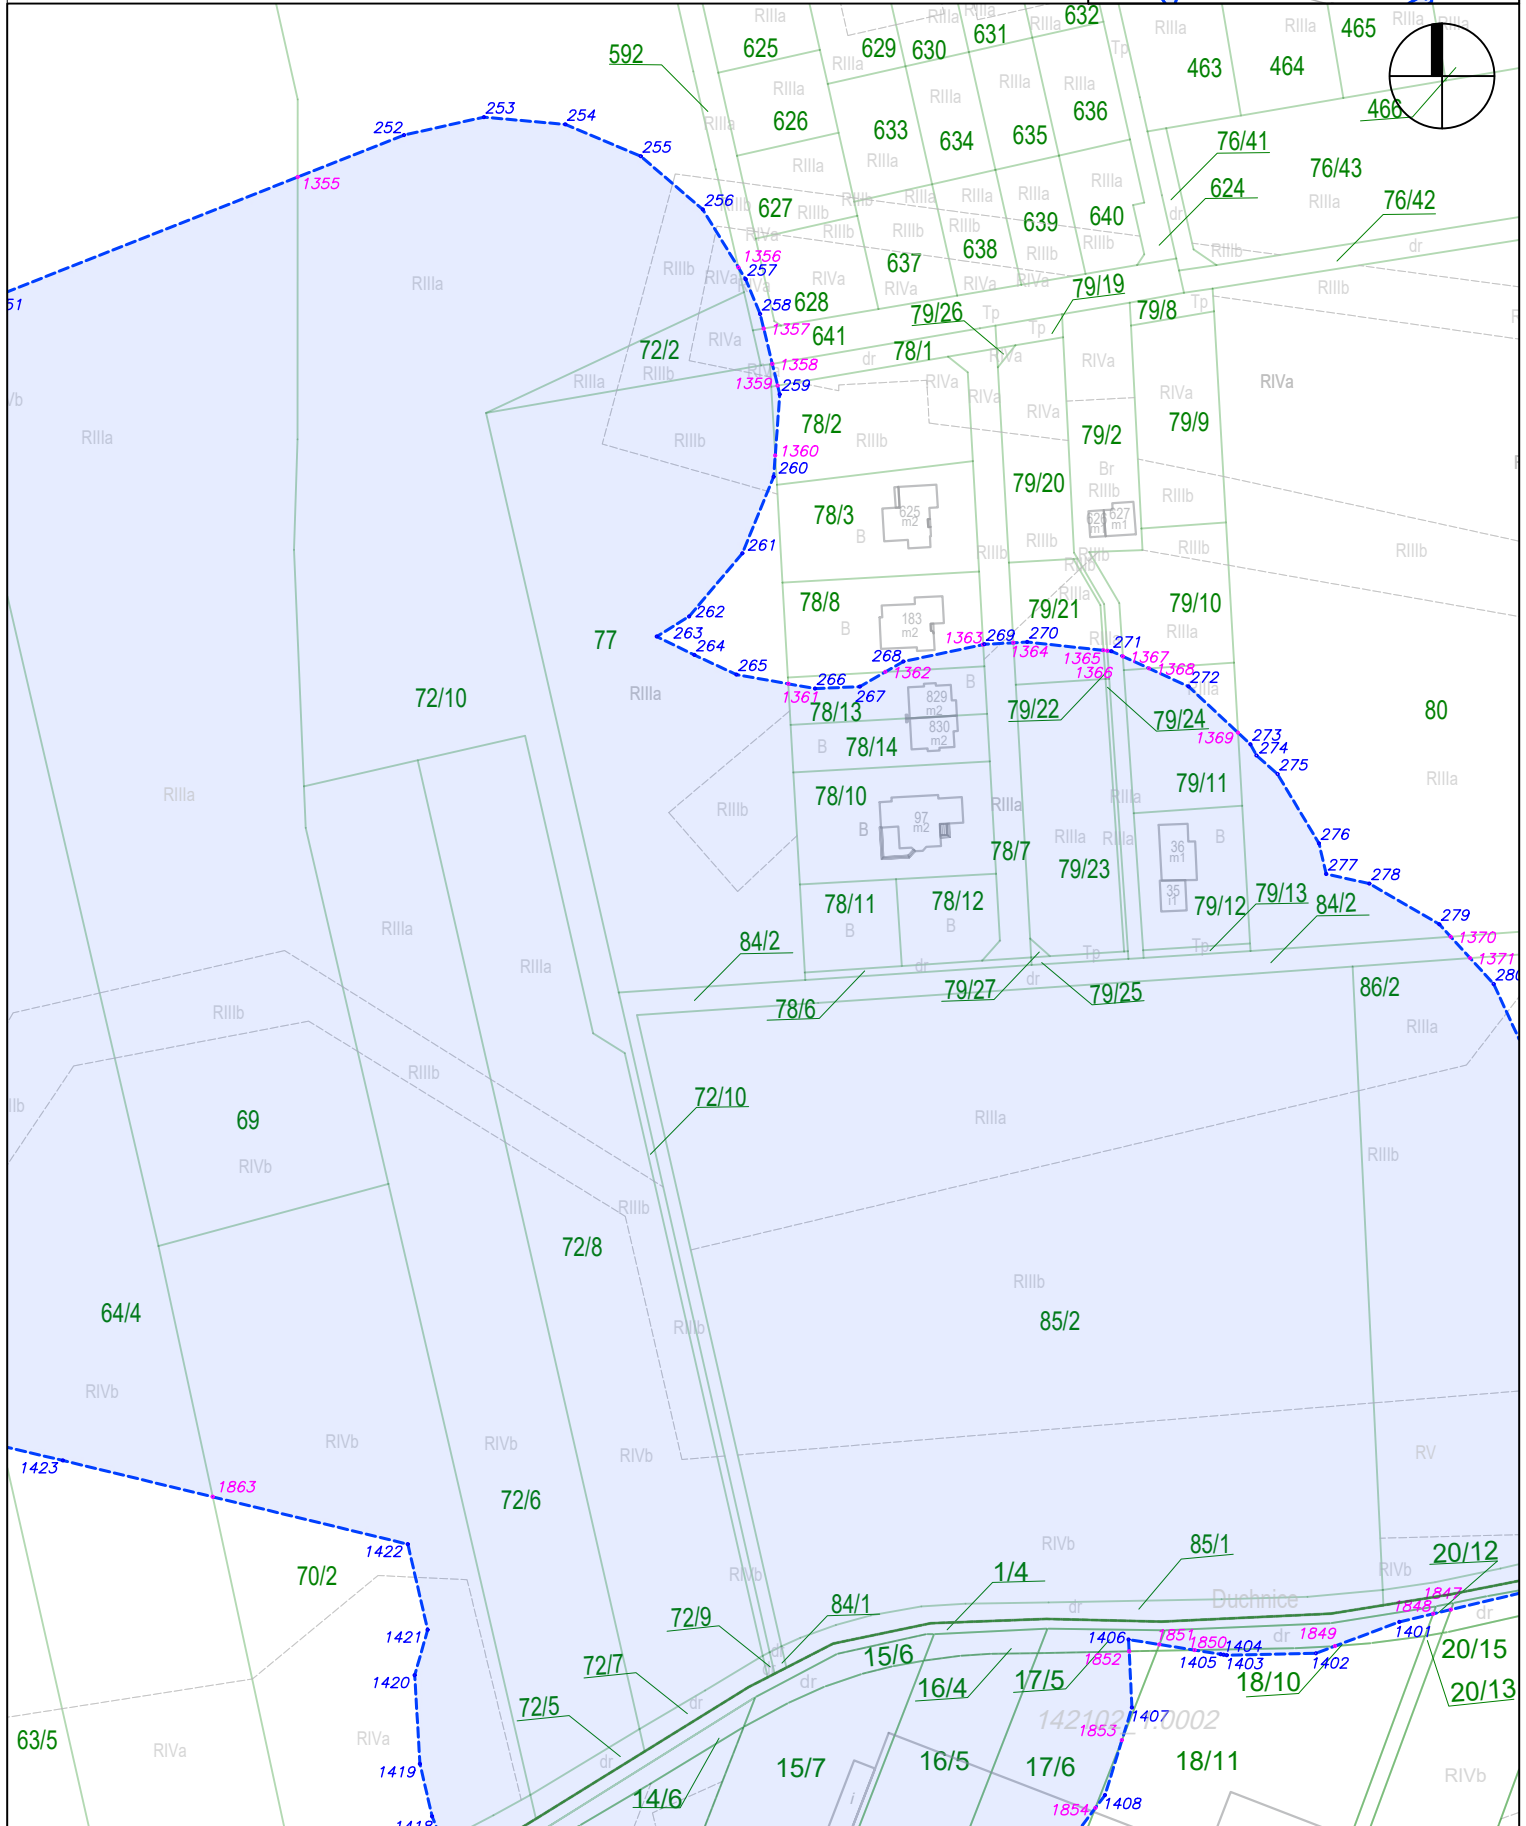






Załącznik nr 2 do zarządzenia Wojewody Mazowieckiego - wykaz arkuszy na odcinku AB

GINA OZARÓW MAZOWIECKI

arkusz nr 41 z 121

skala: 1:2000

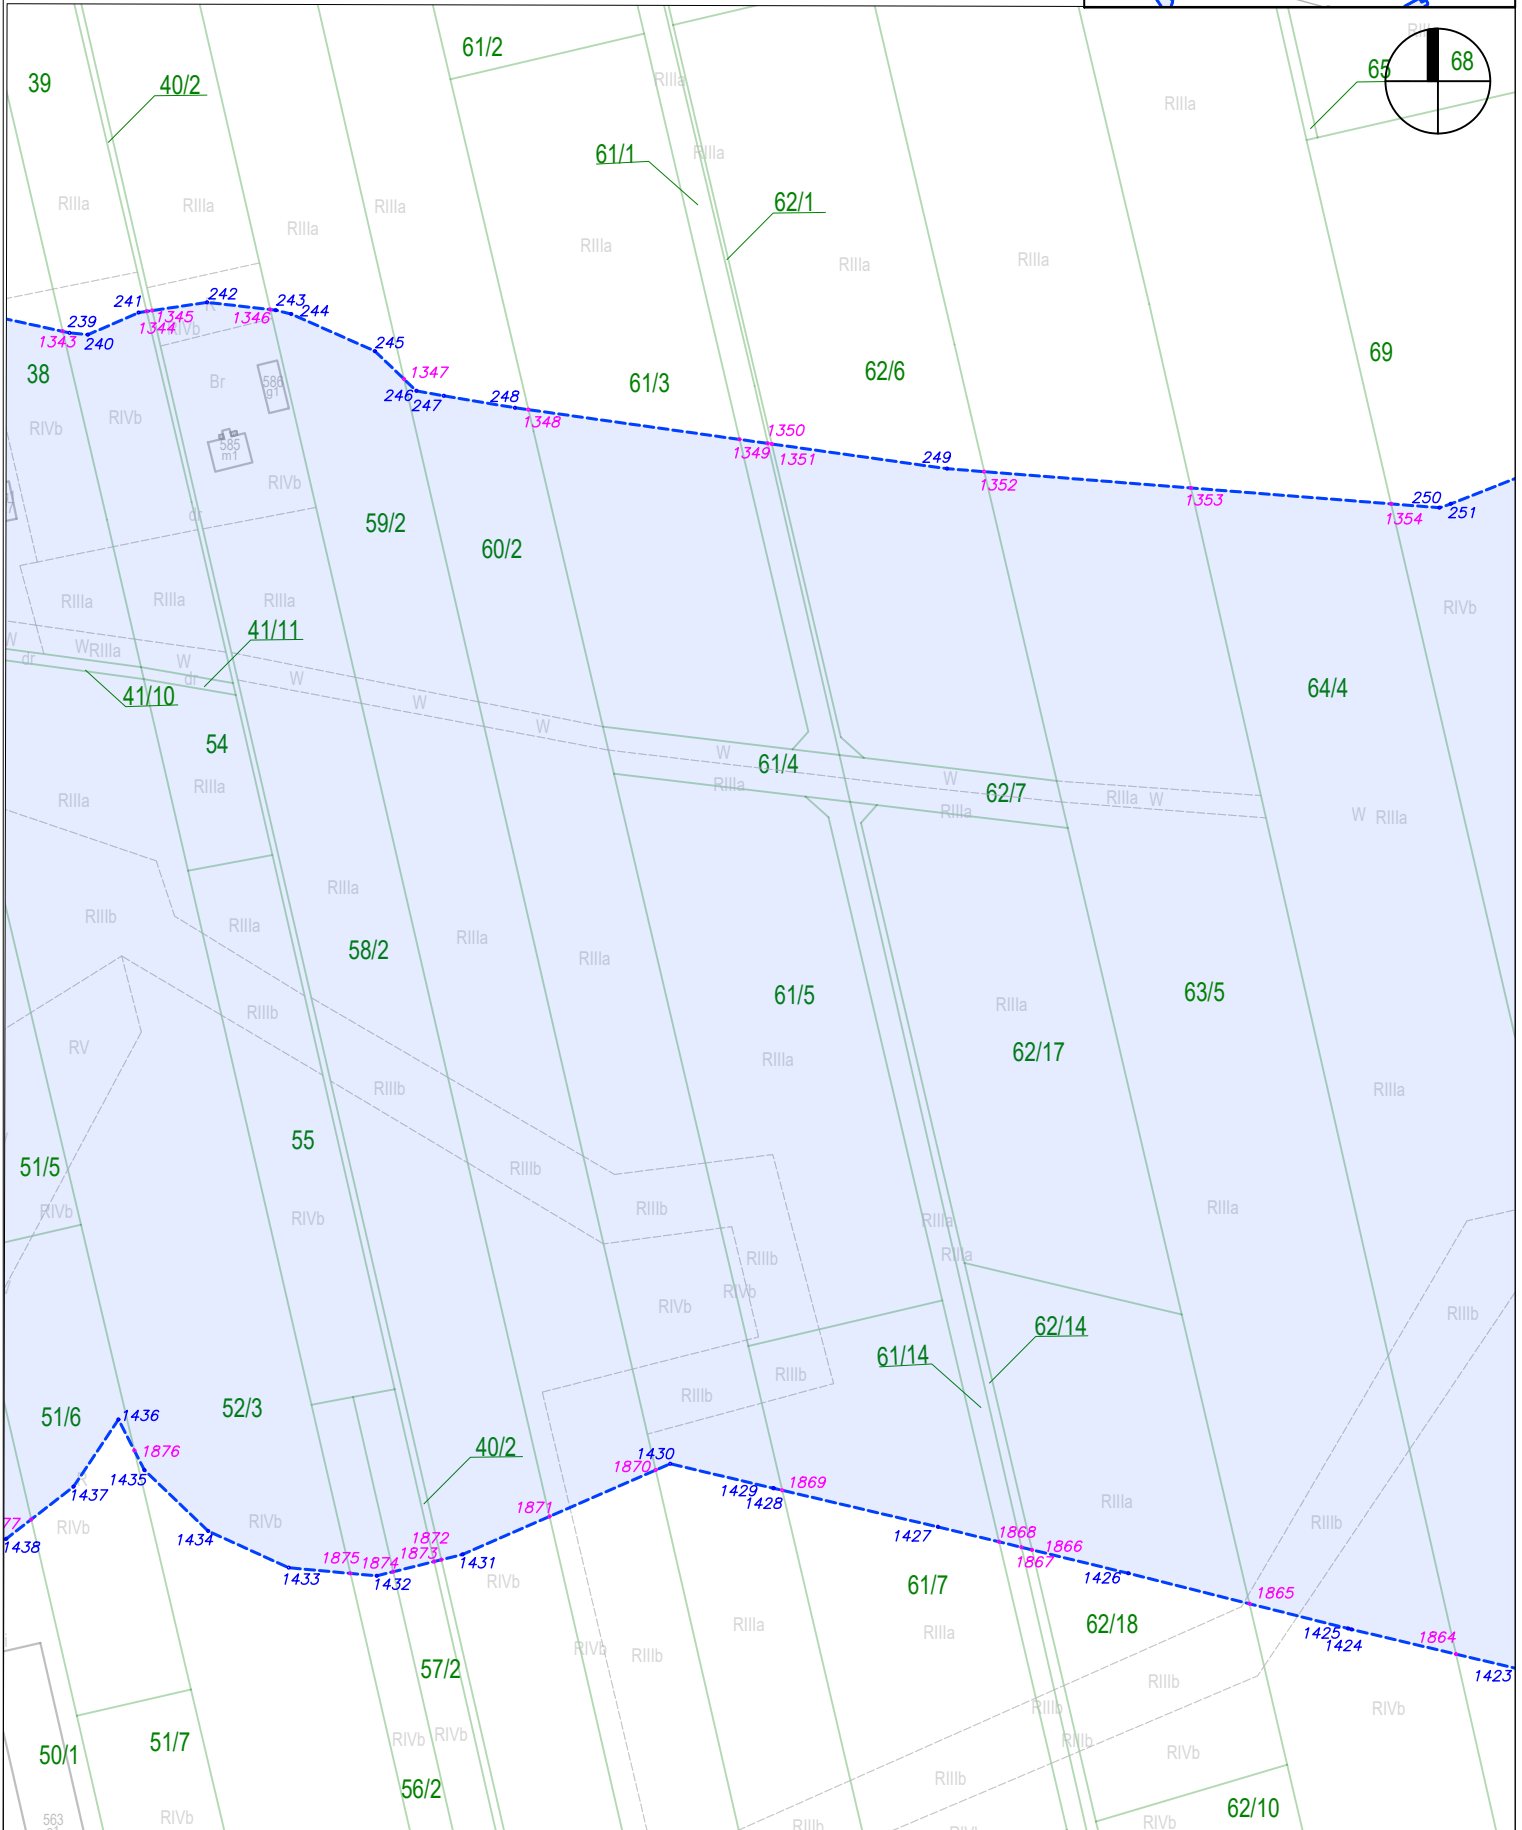


Załącznik nr 2 do zarządzenia Wojewody Mazowieckiego - wykaz arkuszy na odcinku AB

GINA OZARÓW MAZOWIECKI

arkusz nr 42 z 121

skala: 1:2000

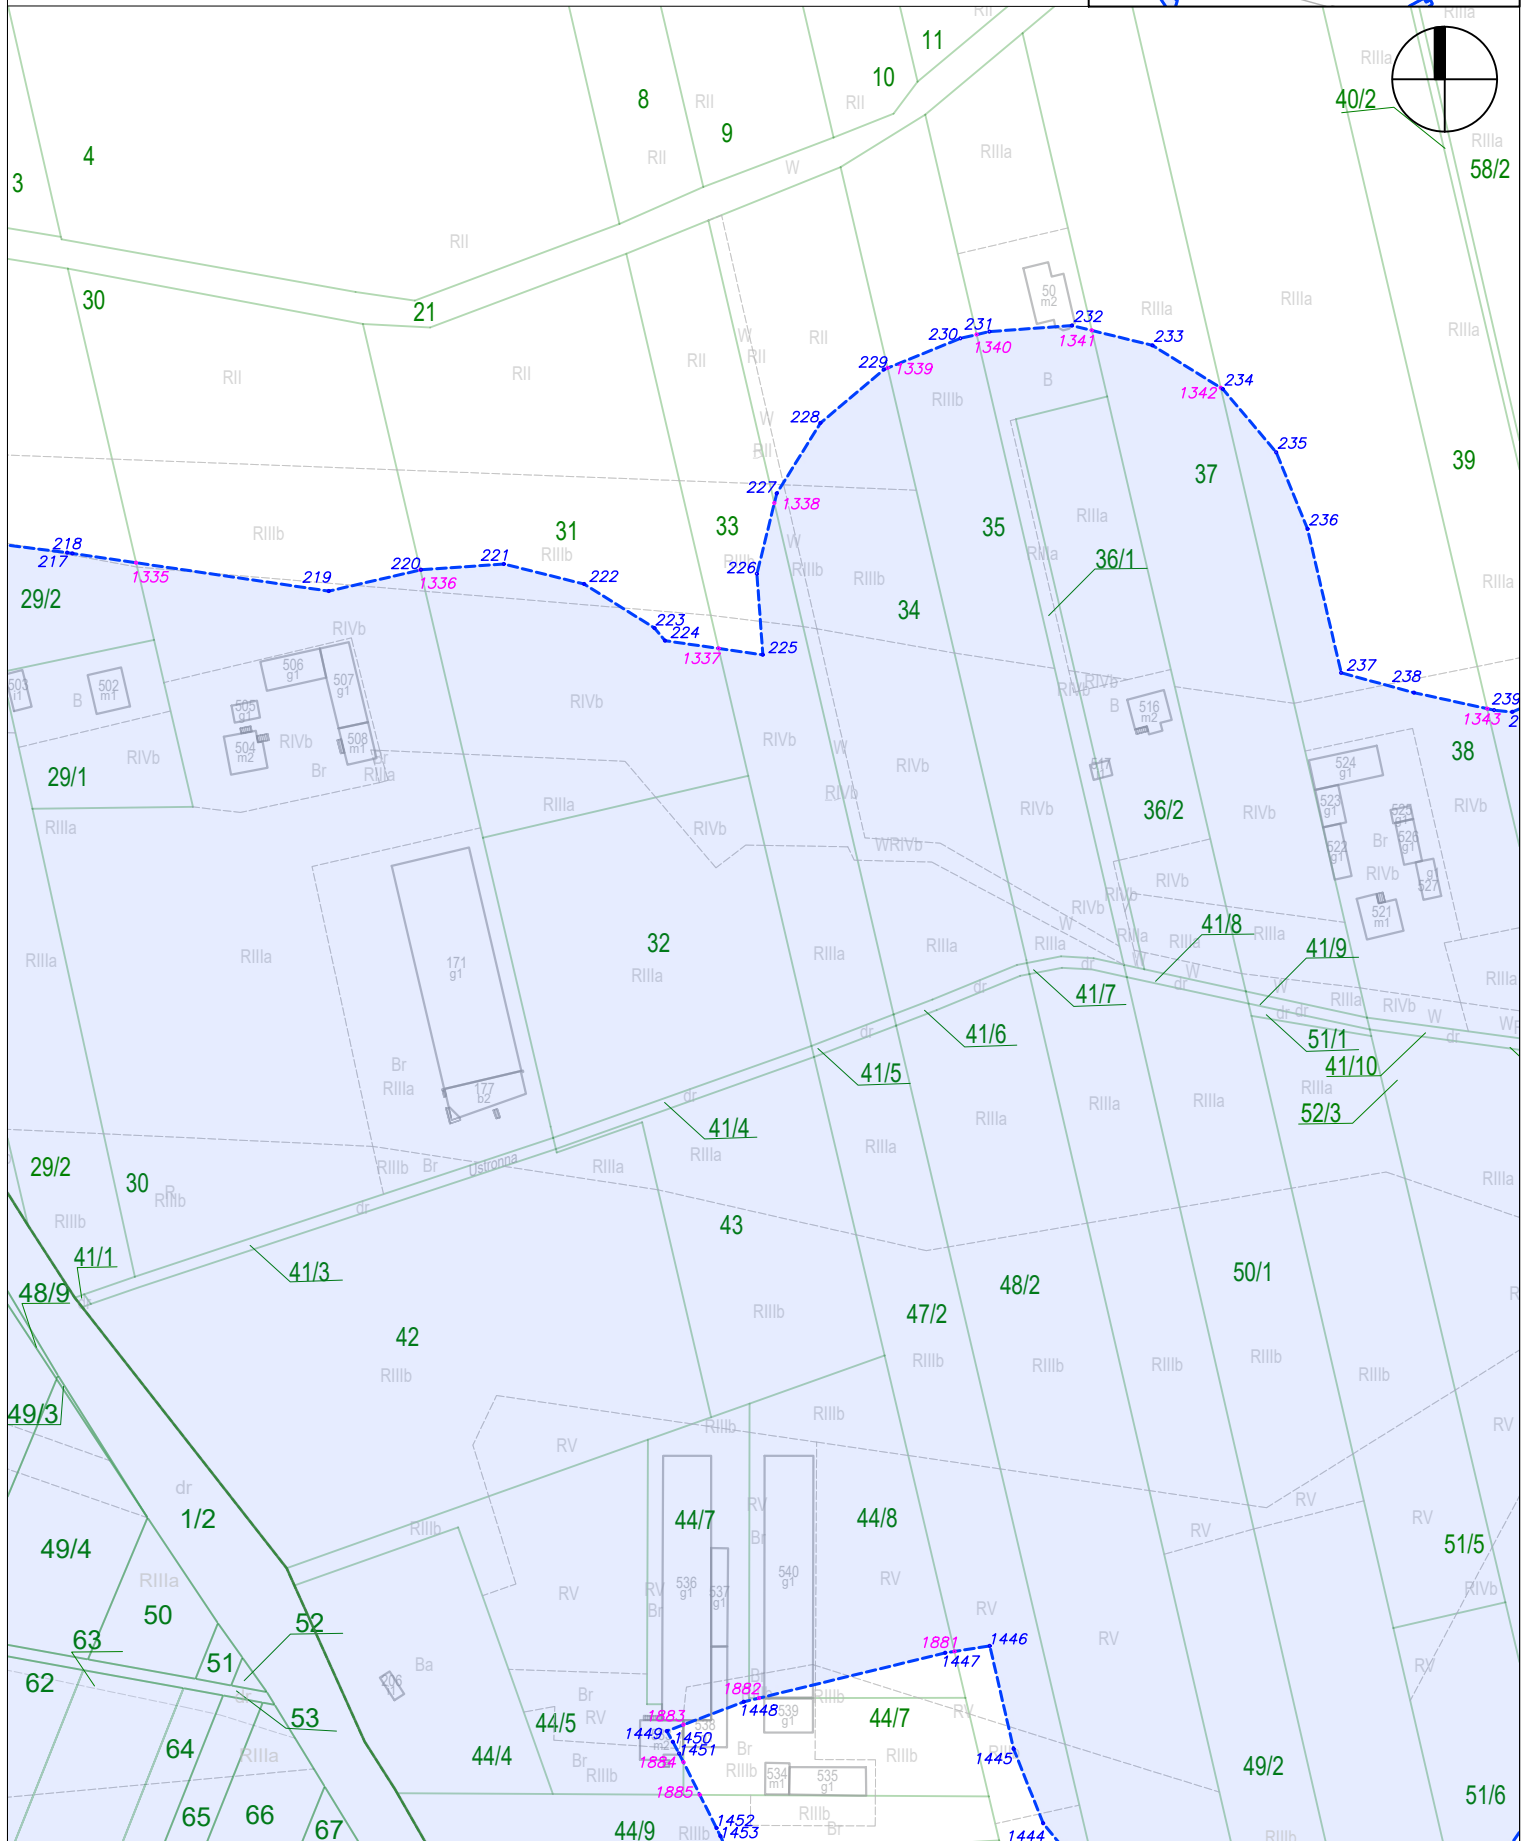








Załącznik nr 2 do zarządzenia Wojewody Mazowieckiego - wykaz arkuszy na odcinku AB

arkusz nr 45 z 121

skala: 1:2000

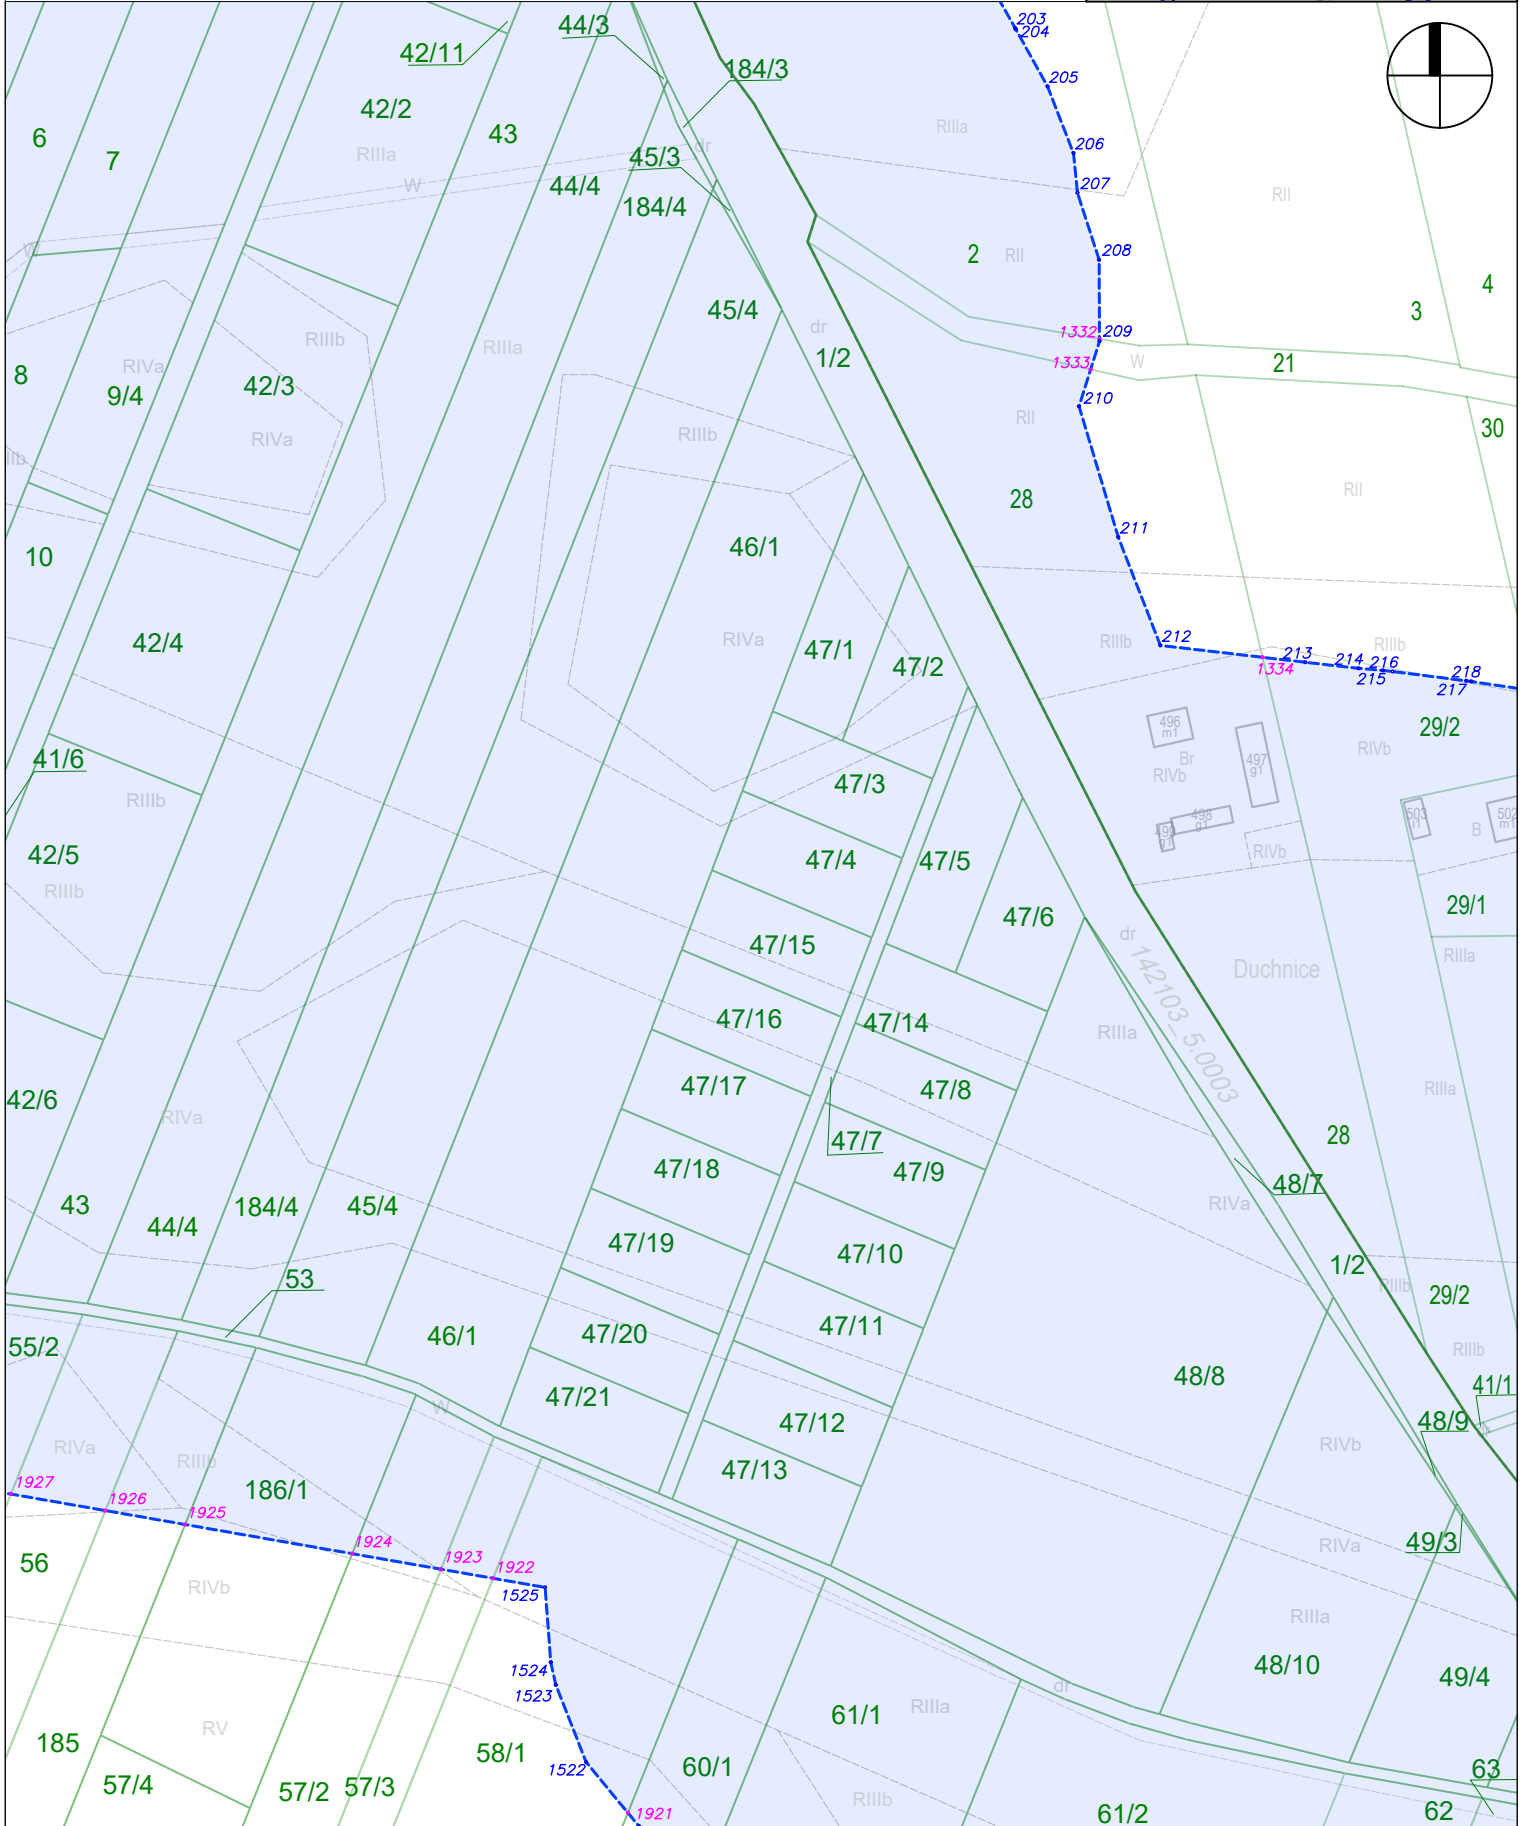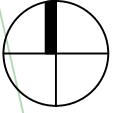
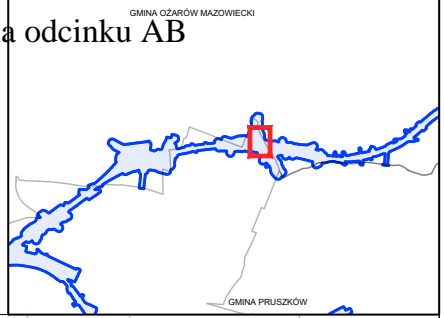




Załącznik nr 2 do zarządzenia Wojewody Mazowieckiego - wykaz arkuszy na odcinku AB

arkusz nr 47 z 121

skala: 1:2000

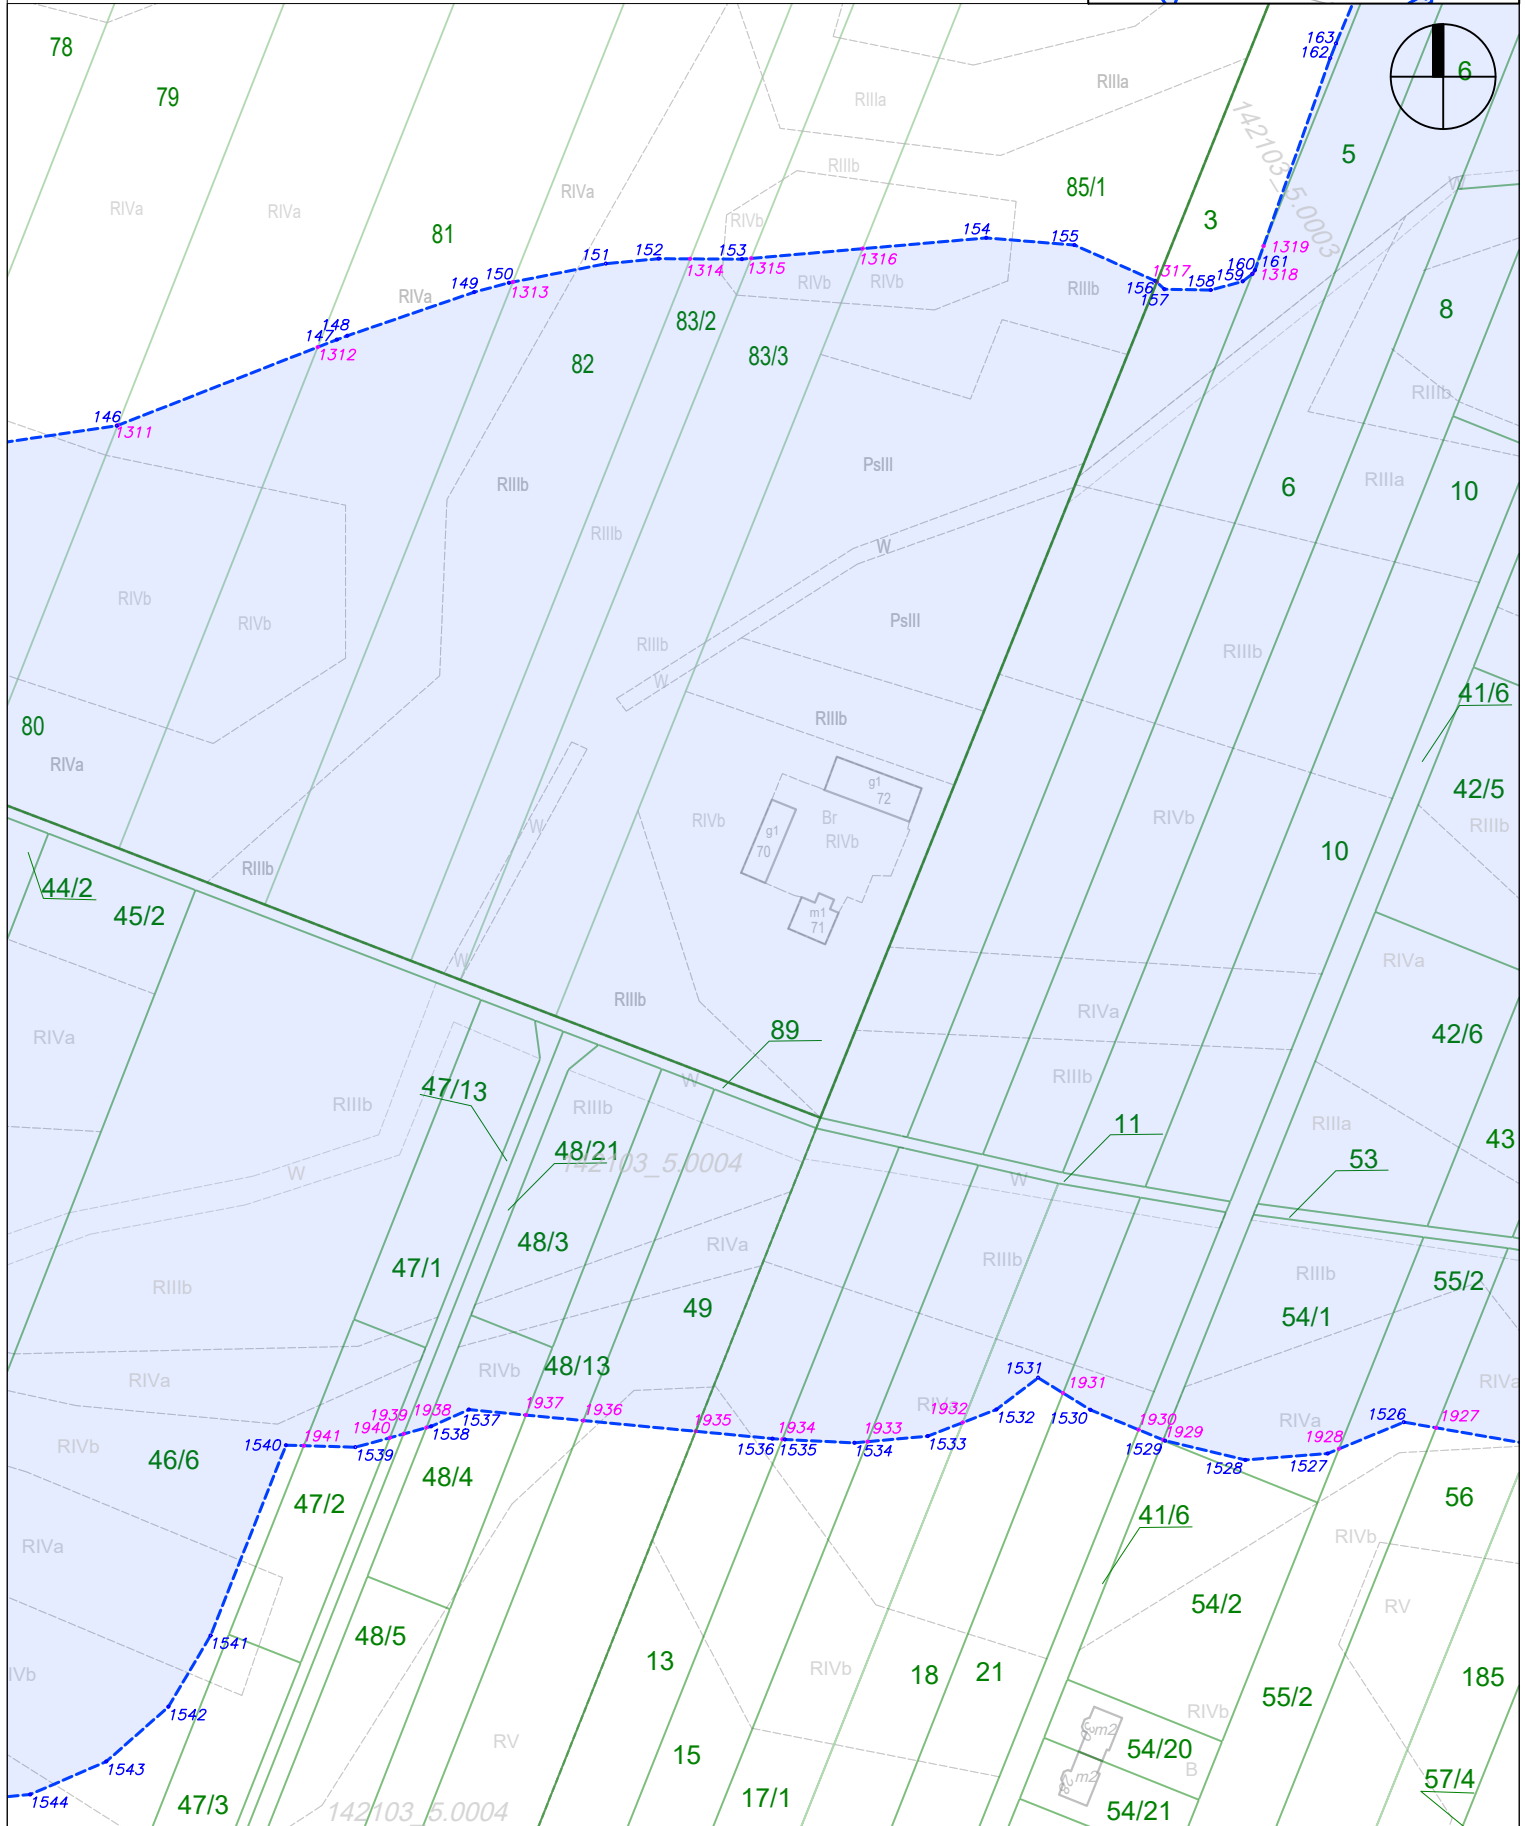
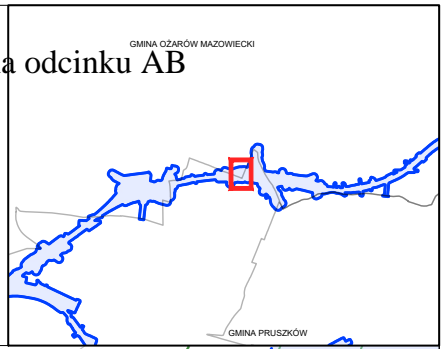


Załącznik nr 2 do zarządzenia Wojewody Mazowieckiego - wykaz arkuszy na odcinku AB

GINA OZARÓW MAZOWIECKI

arkusz nr 48 z 121

skala: 1:2000

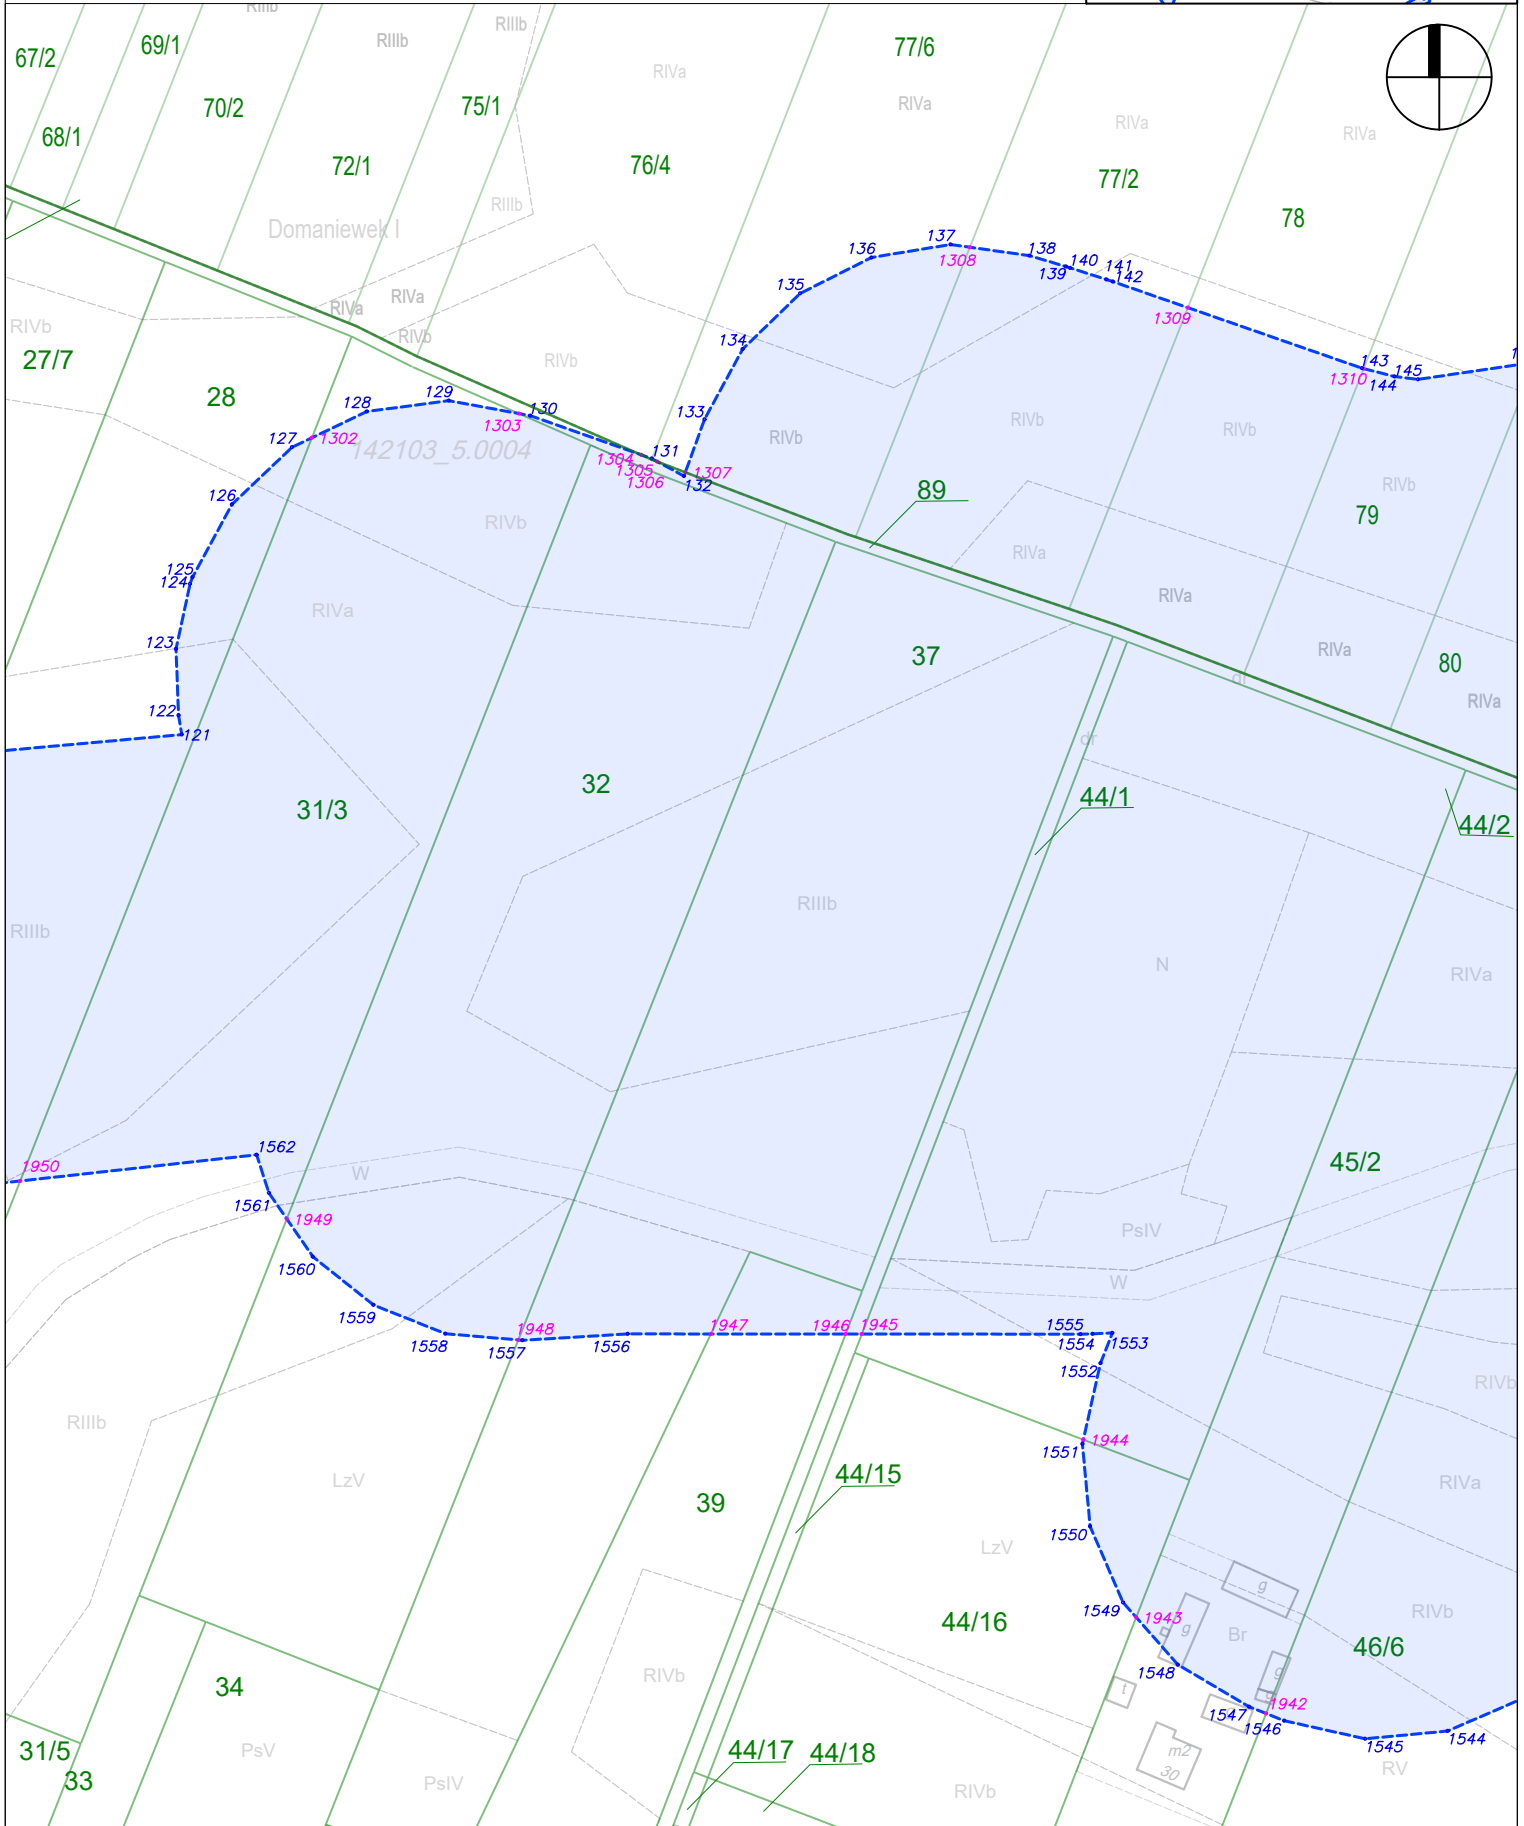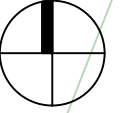




Załącznik nr 2 do zarządzenia Wojewody Mazowieckiego - wykaz arkuszy na odcinku AB

GINA OZARÓW MAZOWIECKI

arkusz nr 49 z 121

skala: 1:2000


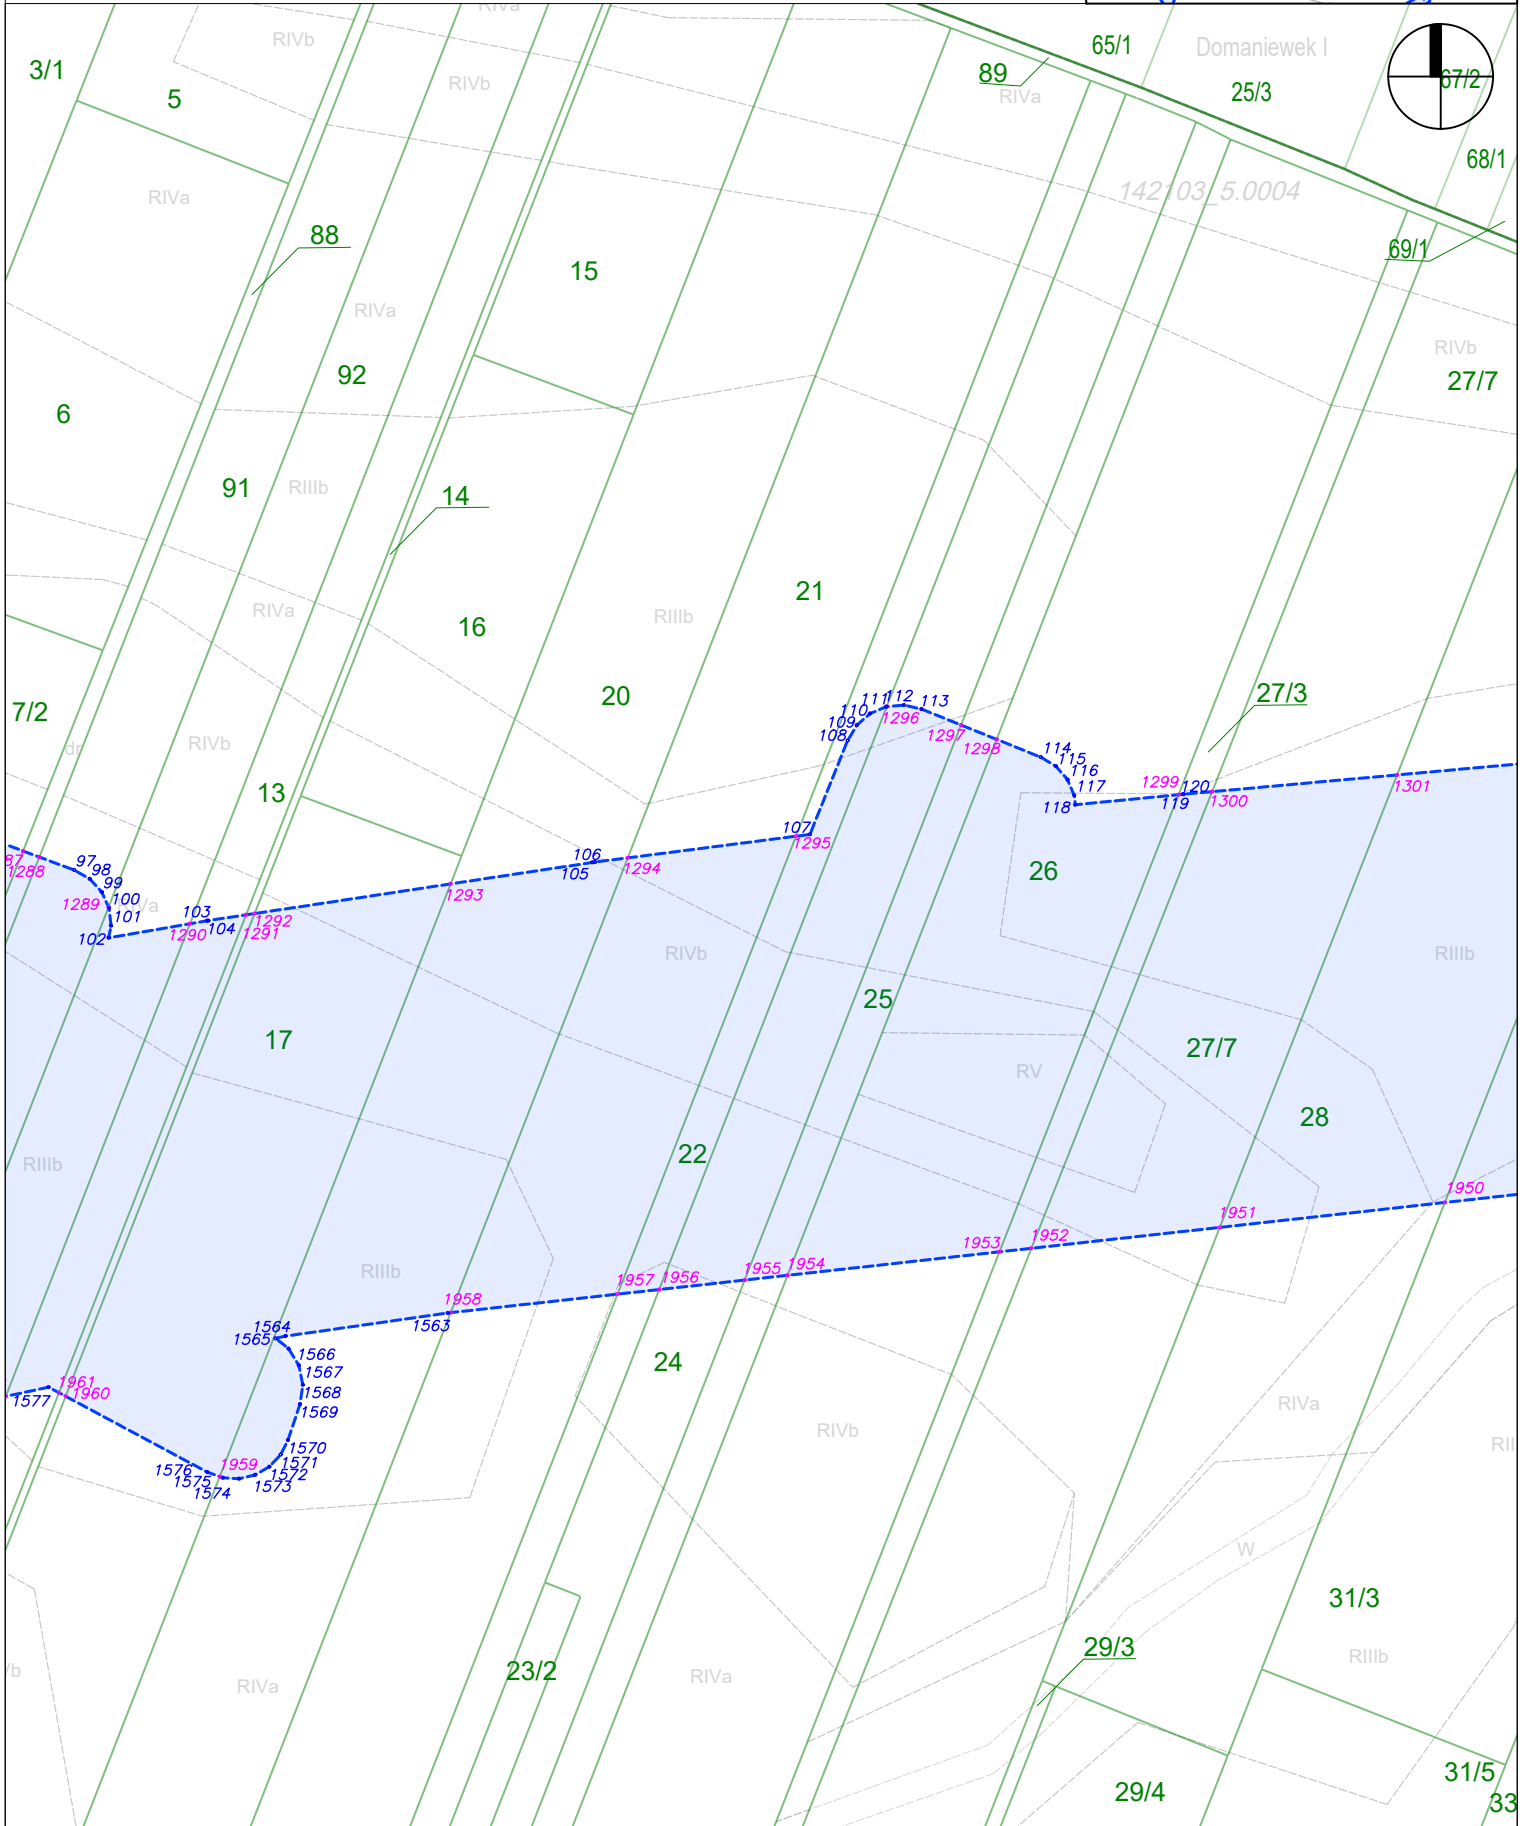


Załącznik nr 2 do zarządzenia Wojewody Mazowieckiego - wykaz arkuszy na odcinku AB

GINA OZARÓW MAZOWIECKI

arkusz nr 50 z 121

skala: 1:2000

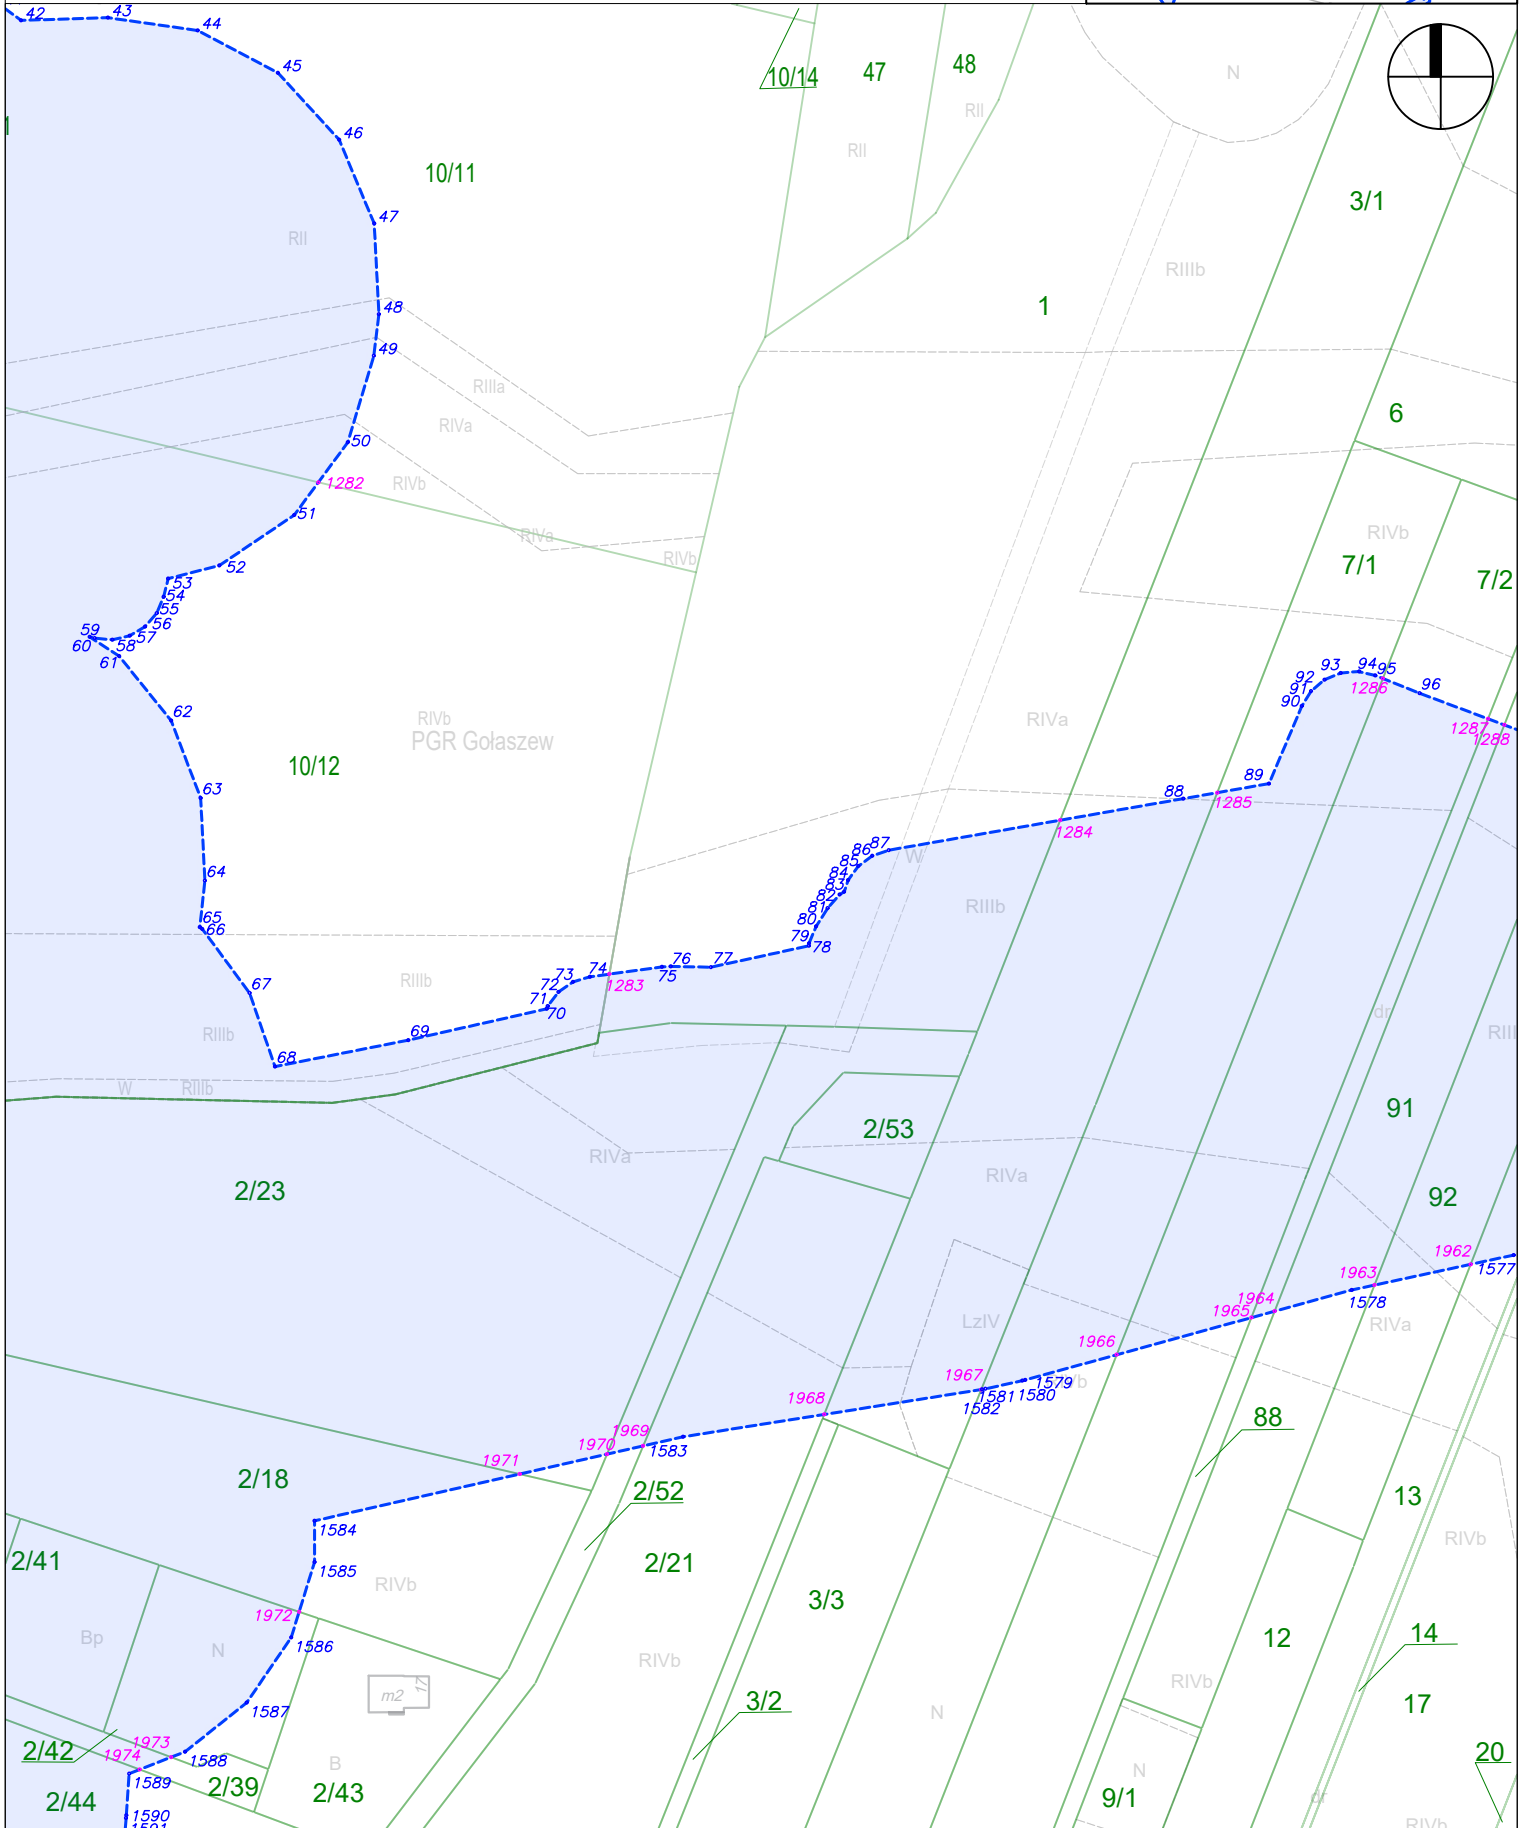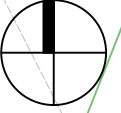


Załącznik nr 2 do zarządzenia Wojewody Mazowieckiego - wykaz arkuszy na odcinku AB

GINA OZARÓW MAZOWIECKI

arkusz nr 51 z 121


skala: 1:2000

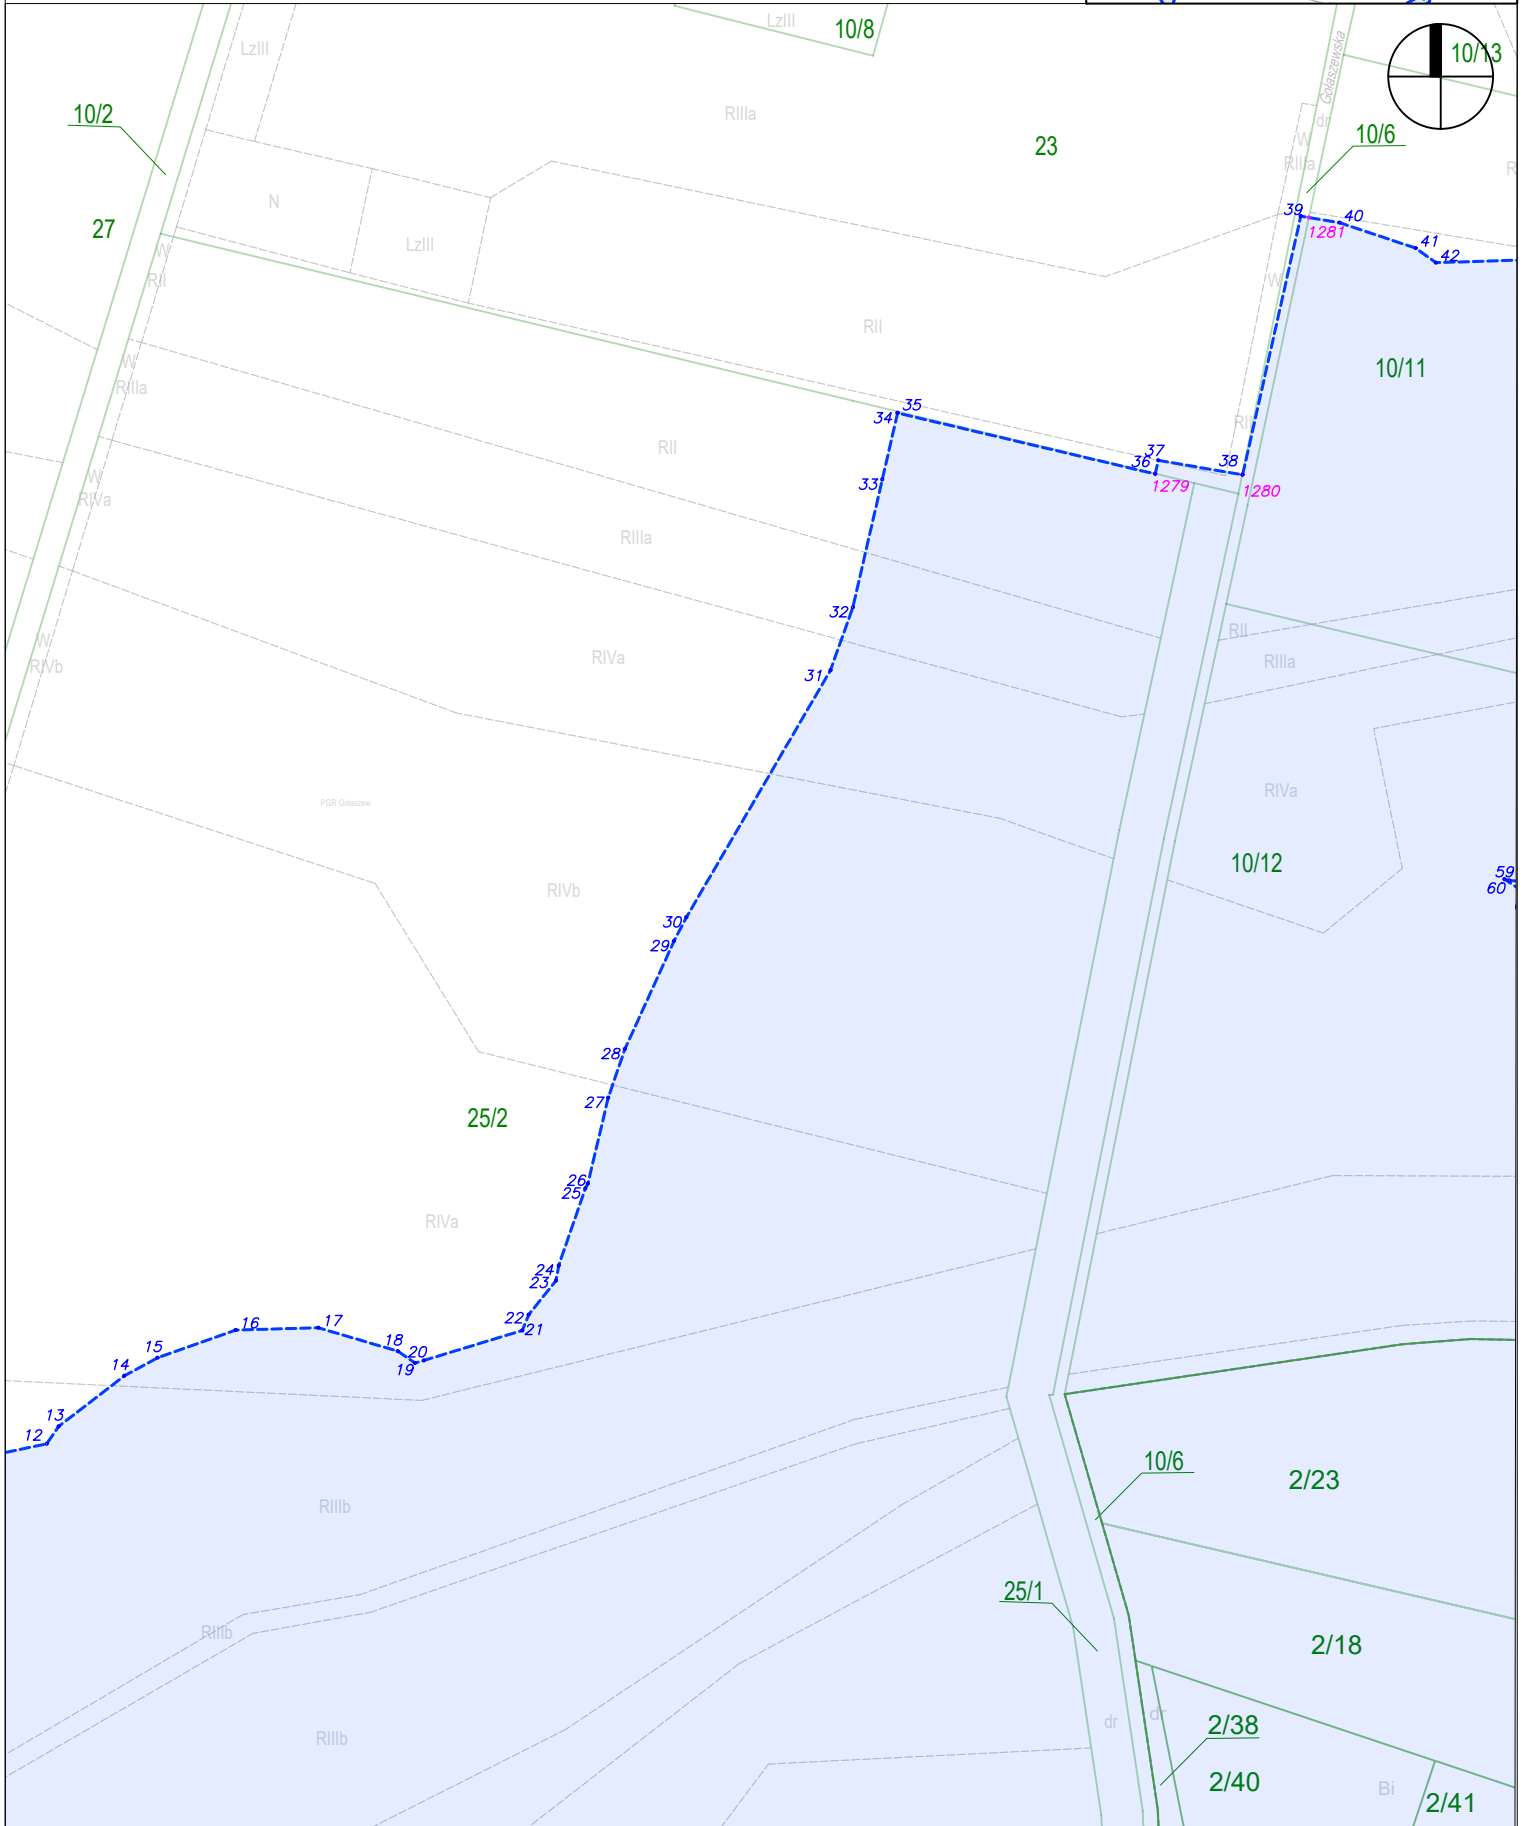

Załącznik nr 2 do zarządzenia Wojewody Mazowieckiego - wykaz arkuszy na odcinku AB

arkusz nr 52 z 121

skala: 1:2000

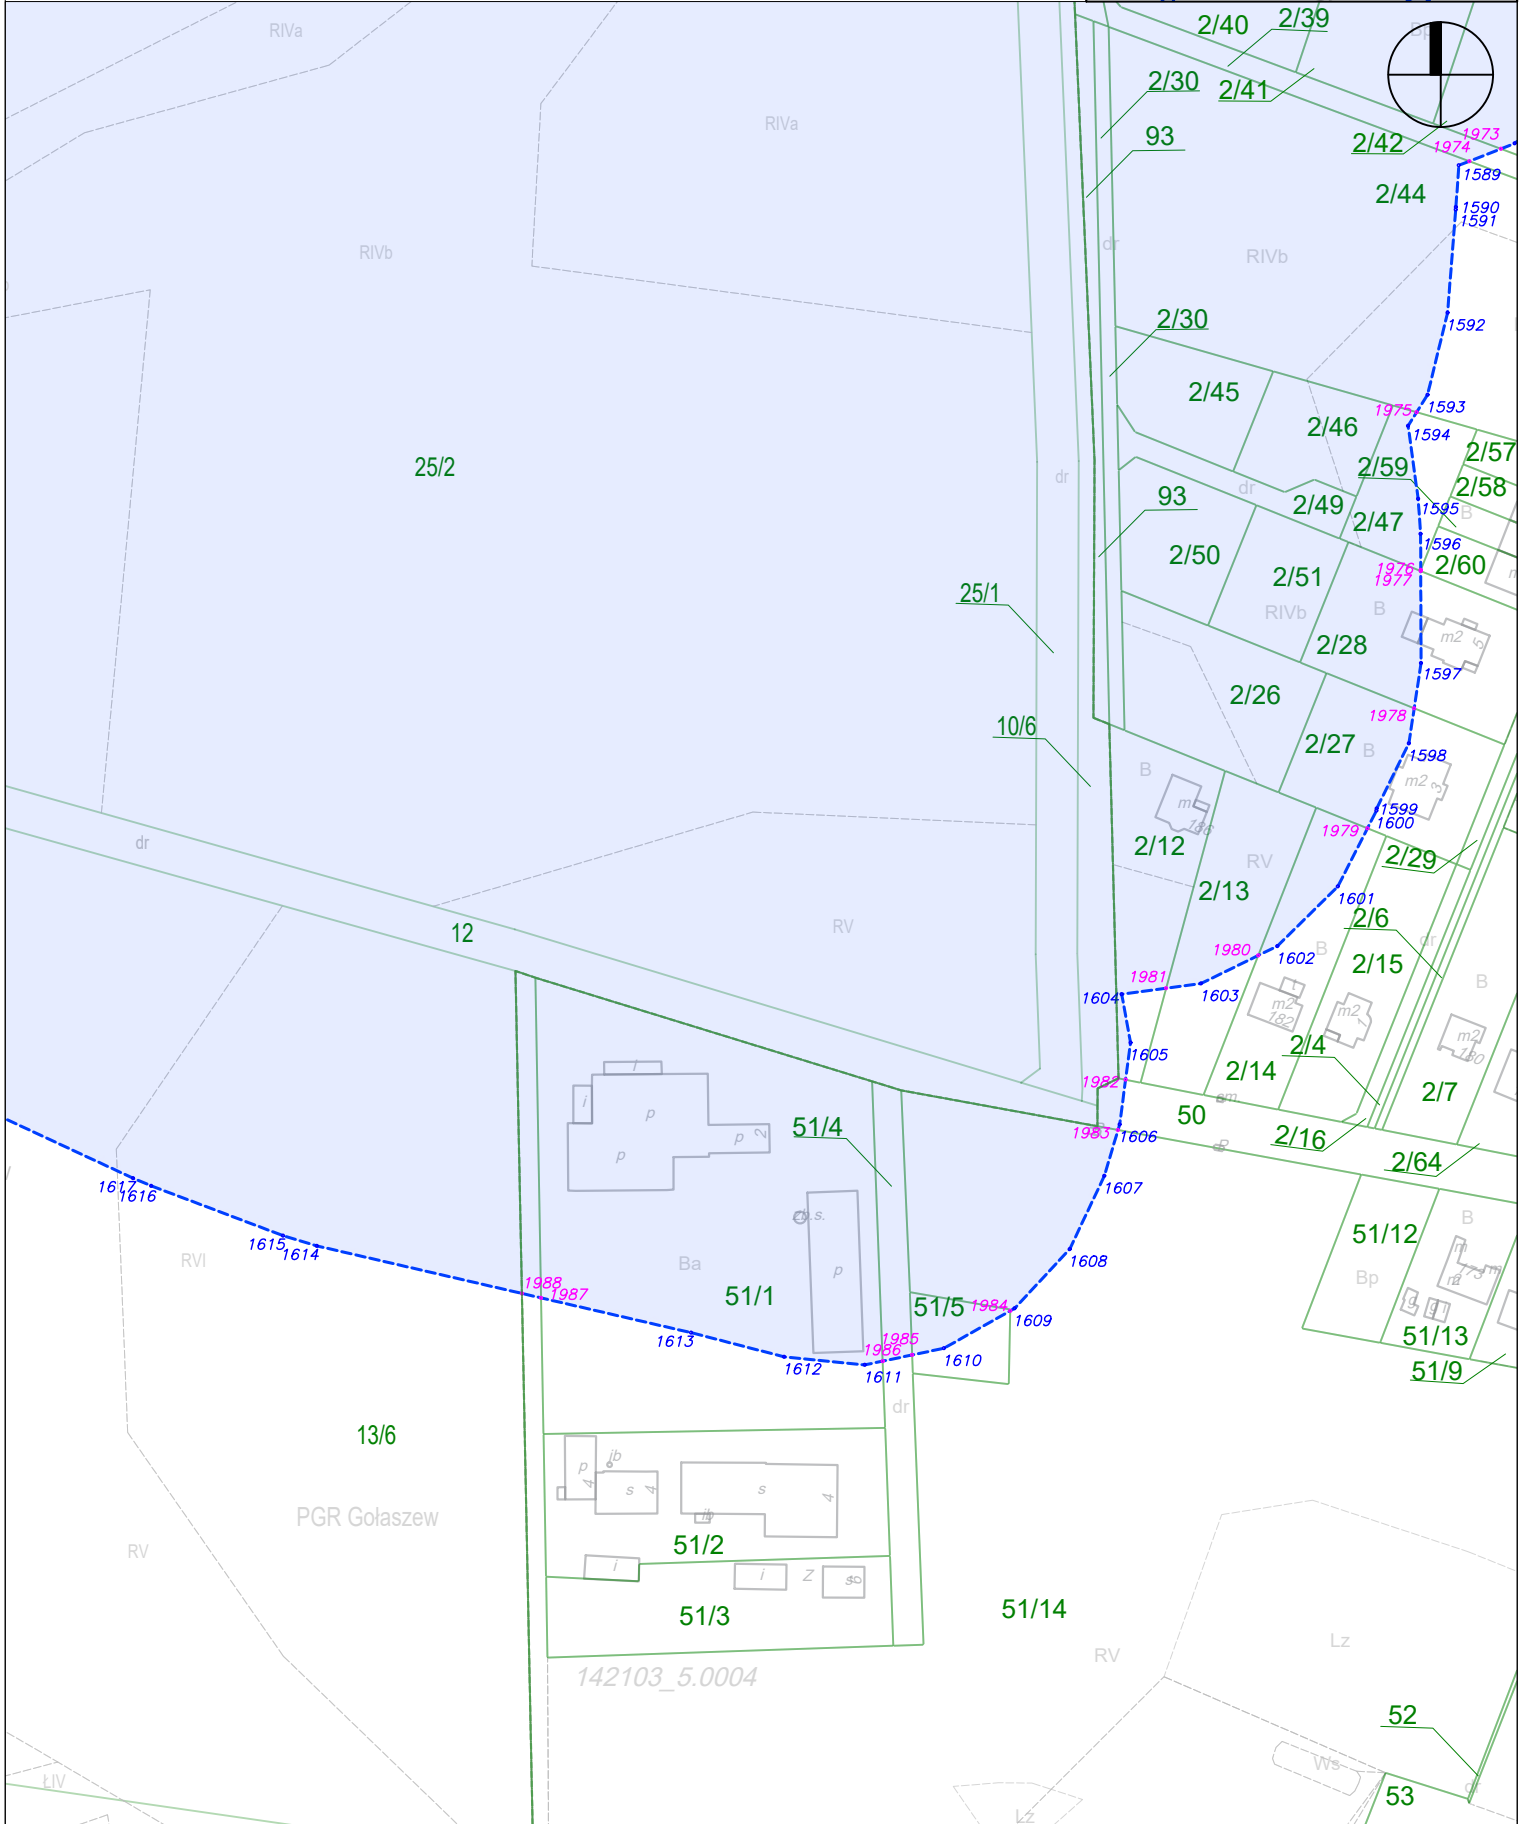




Załącznik nr 2 do zarządzenia Wojewody Mazowieckiego - wykaz arkuszy na odcinku AB

GMINA OŻARÓW MAZOWIECKI

arkusz nr 54 z 121



skala: 1:2000

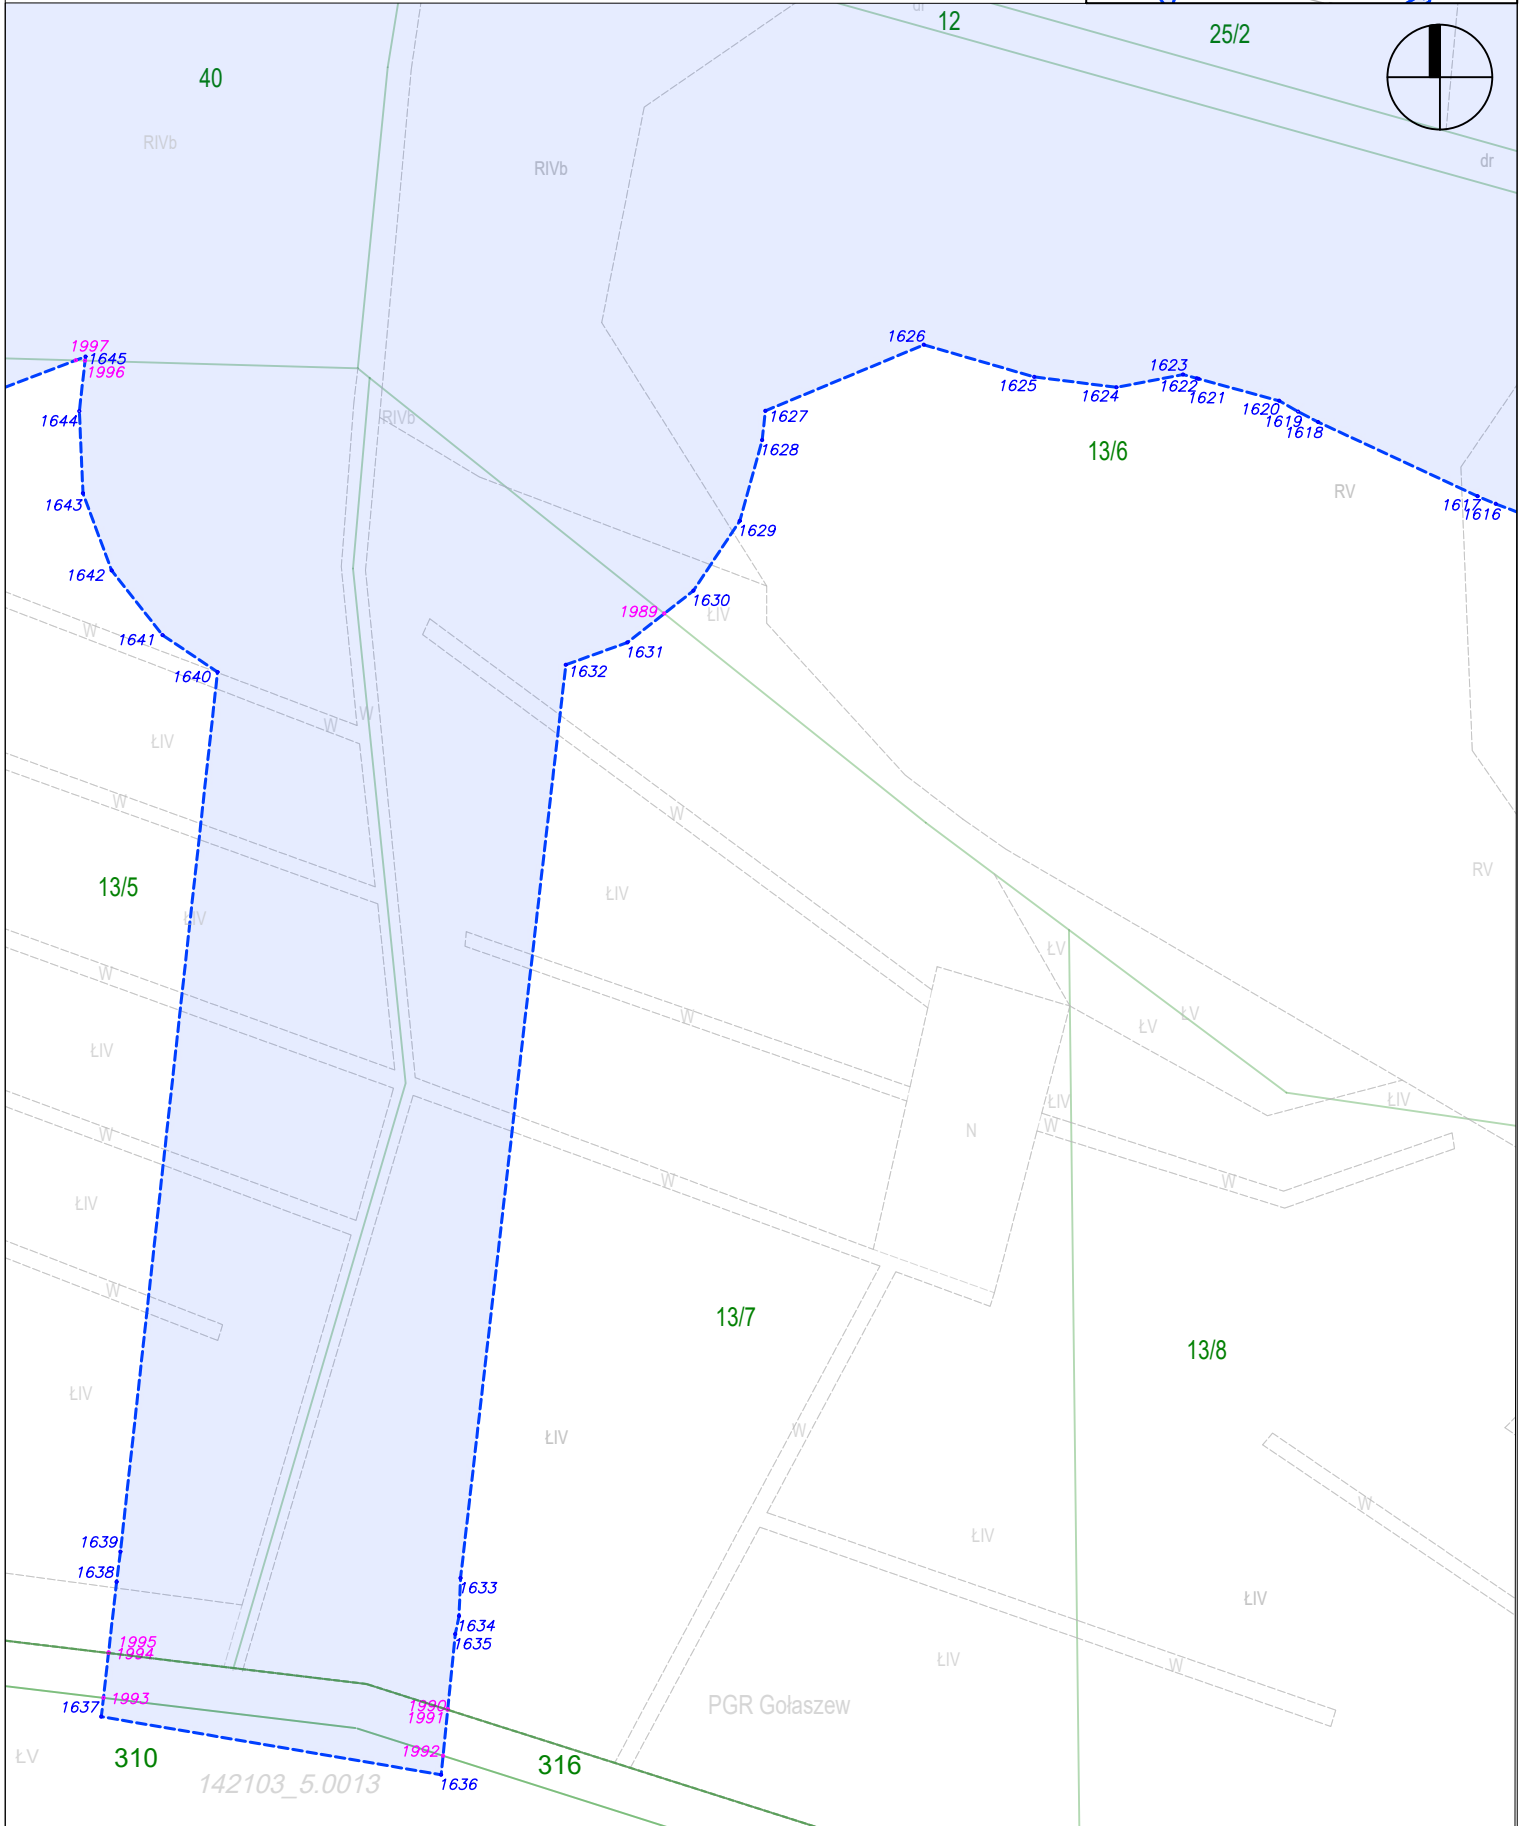

Załącznik nr 2 do zarządzenia Wojewody Mazowieckiego - wykaz arkuszy na odcinku AB

arkusz nr 55 z 121

skala: 1:2000

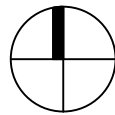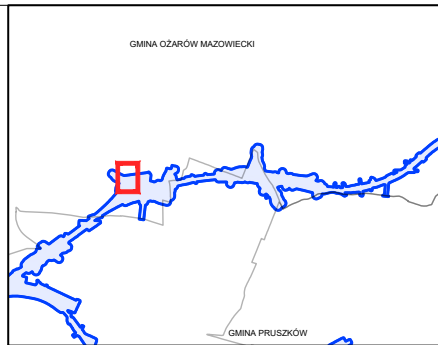

RIIIa

RIIIb

3361  
3362

3363

3364

3365

39

RIVa

dr

35/1

3339  
3337

3336

3334  
3335

40

PsV



ŁIV

Załącznik nr 2 do zarządzenia Wojewody Mazowieckiego - wykaz arkuszy na odcinku AB

GMINA OŻARÓW MAZOWIECKI

arkusz nr 56 z 121

skala: 1:2000


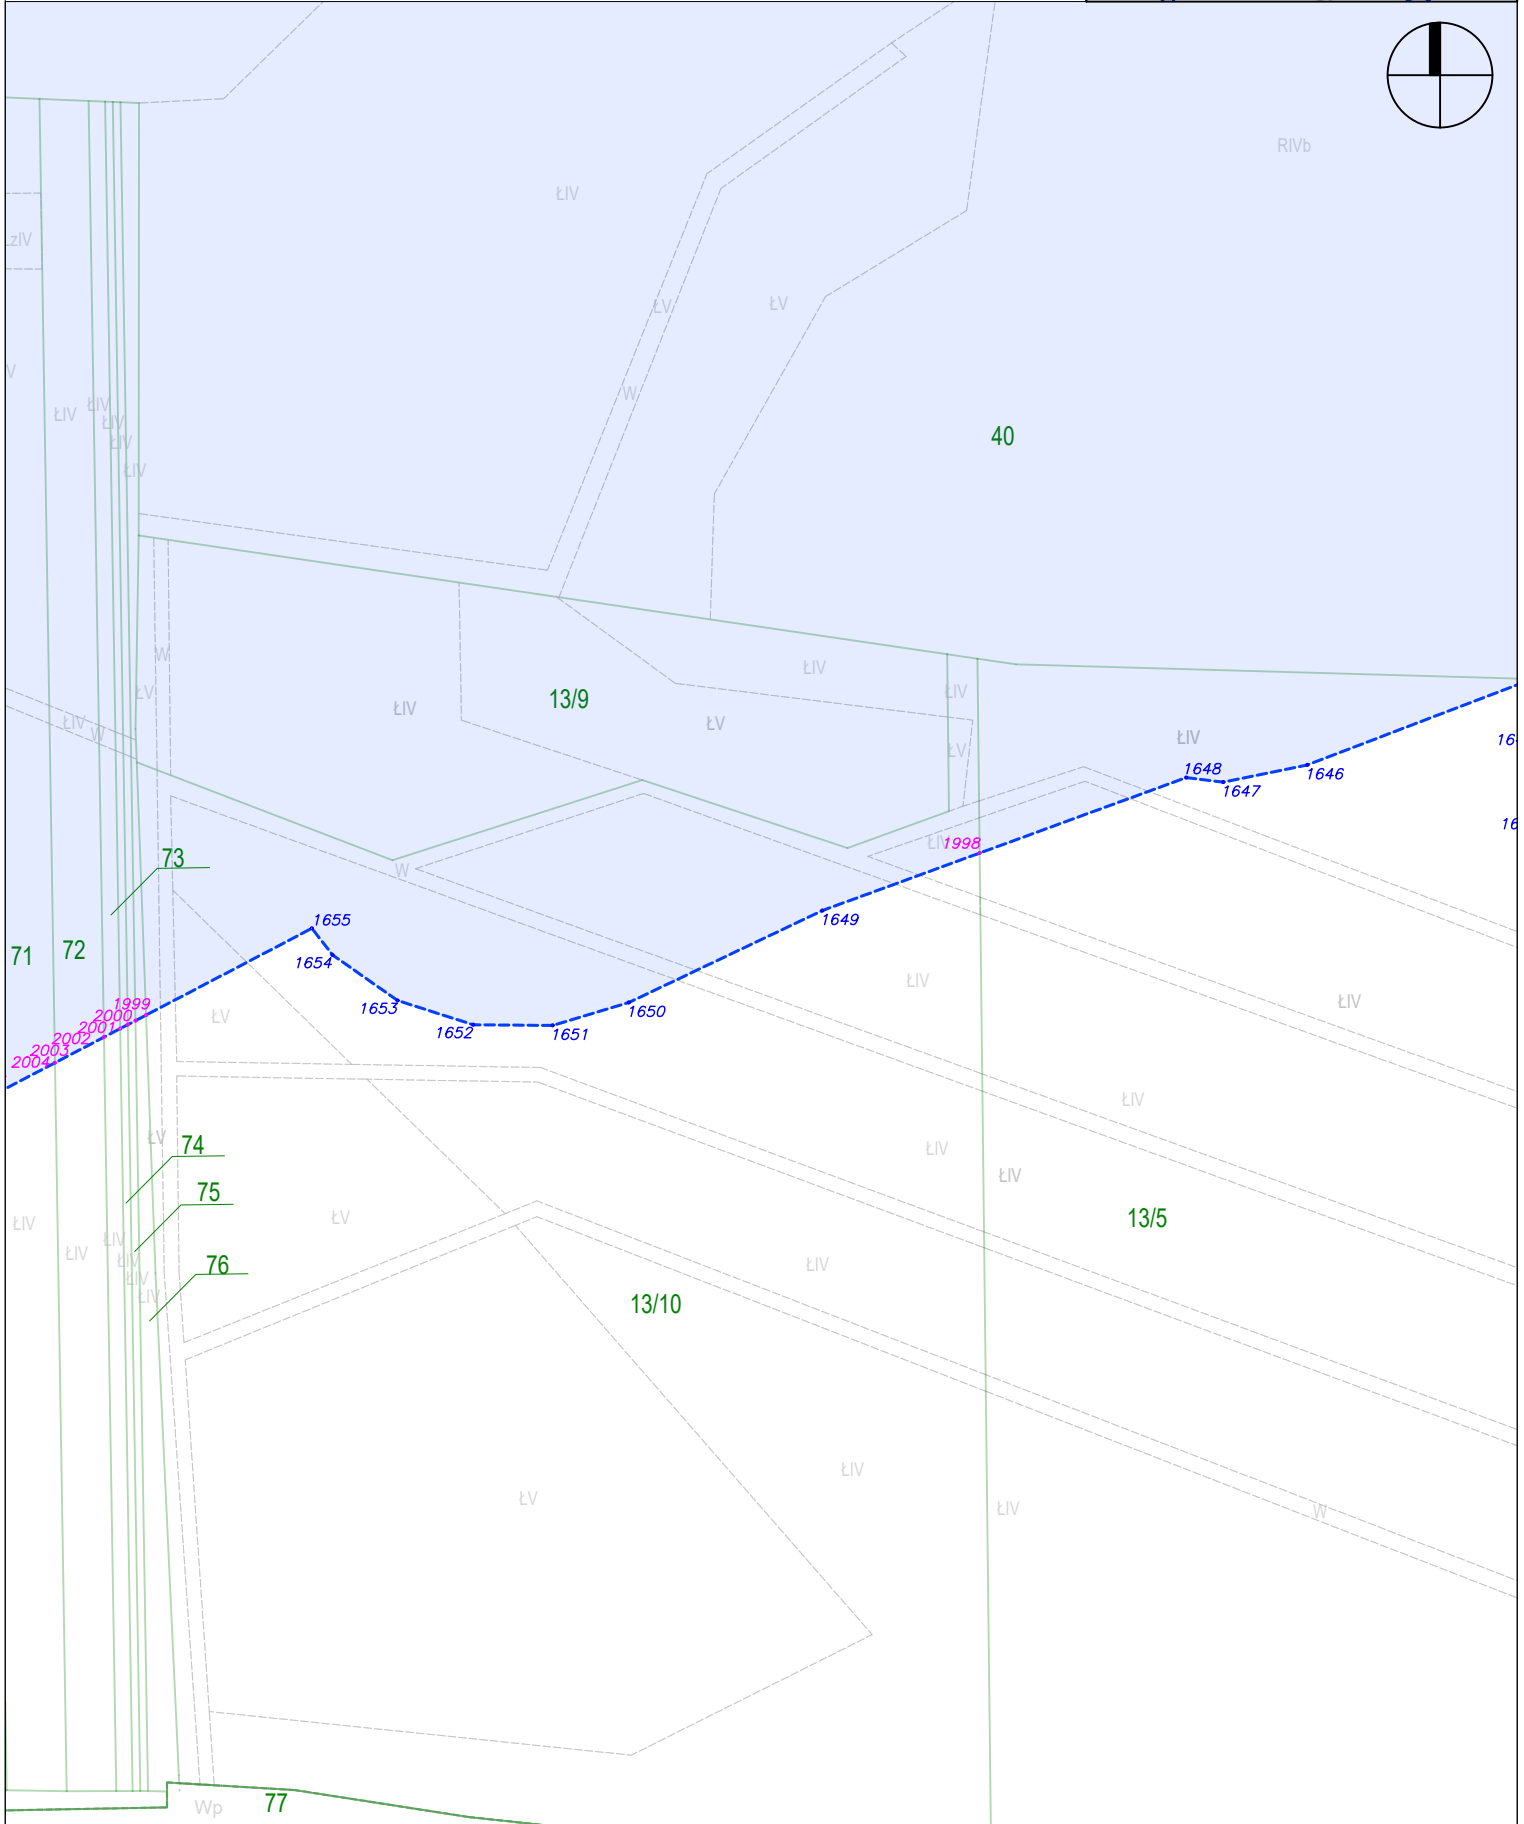
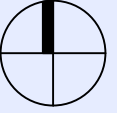




Załącznik nr 2 do zarządzenia Wojewody Mazowieckiego - wykaz arkuszy na odcinku AB

arkusz nr 57 z 121

skala: 1:2000

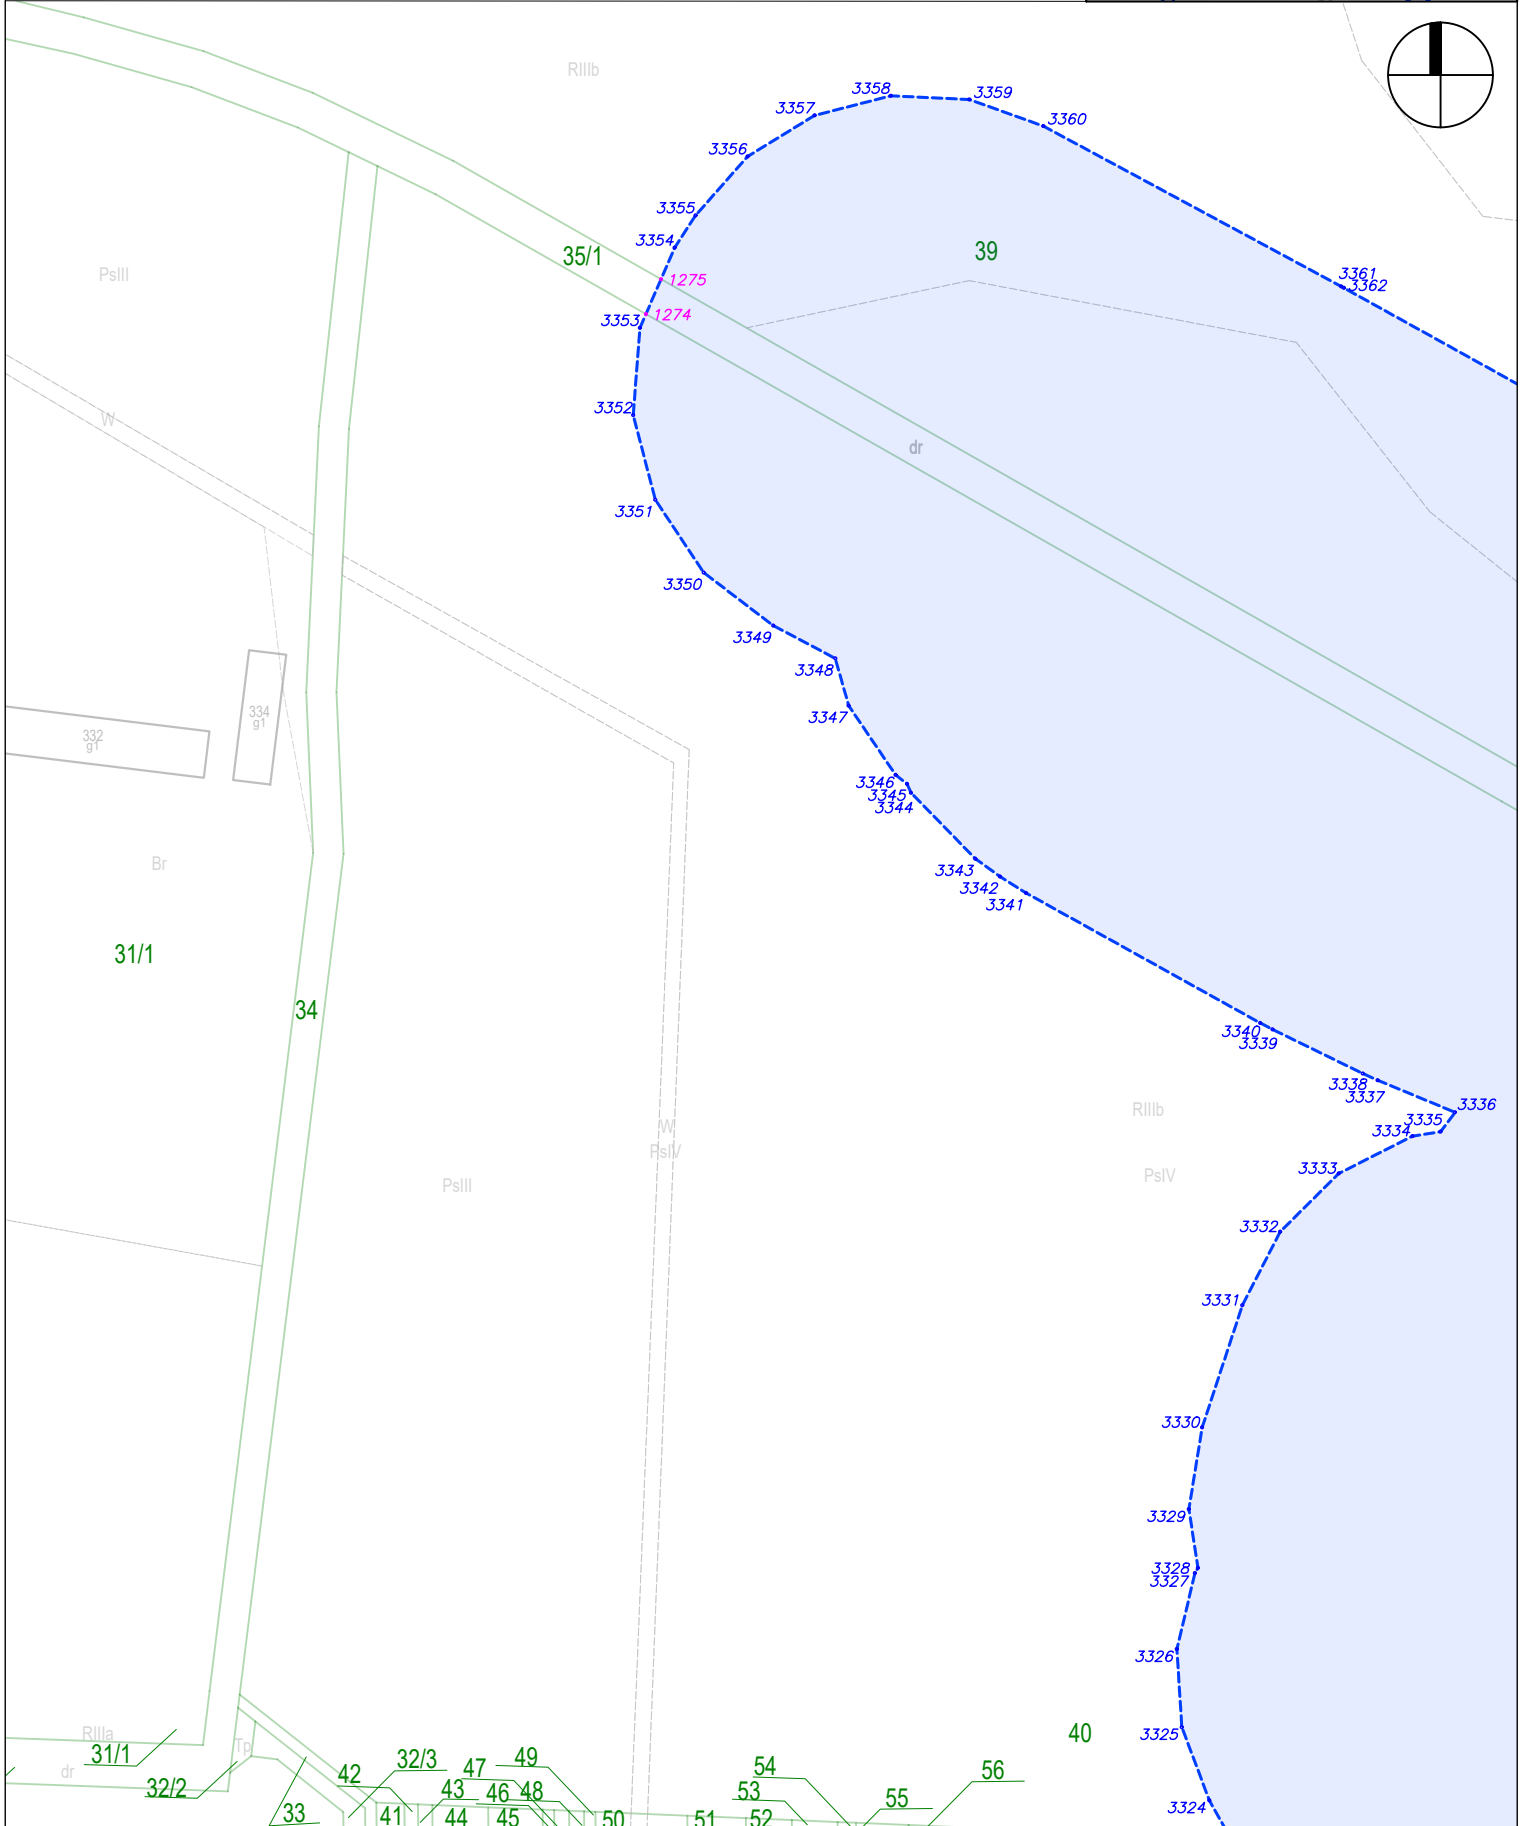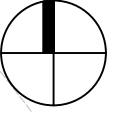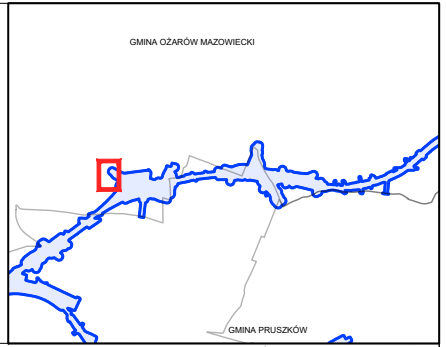




Załącznik nr 2 do zarządzenia Wojewody Mazowieckiego - wykaz arkuszy na odcinku AB

GINA OZARÓW MAZOWIECKI

arkusz nr 59 z 121

skala: 1:2000


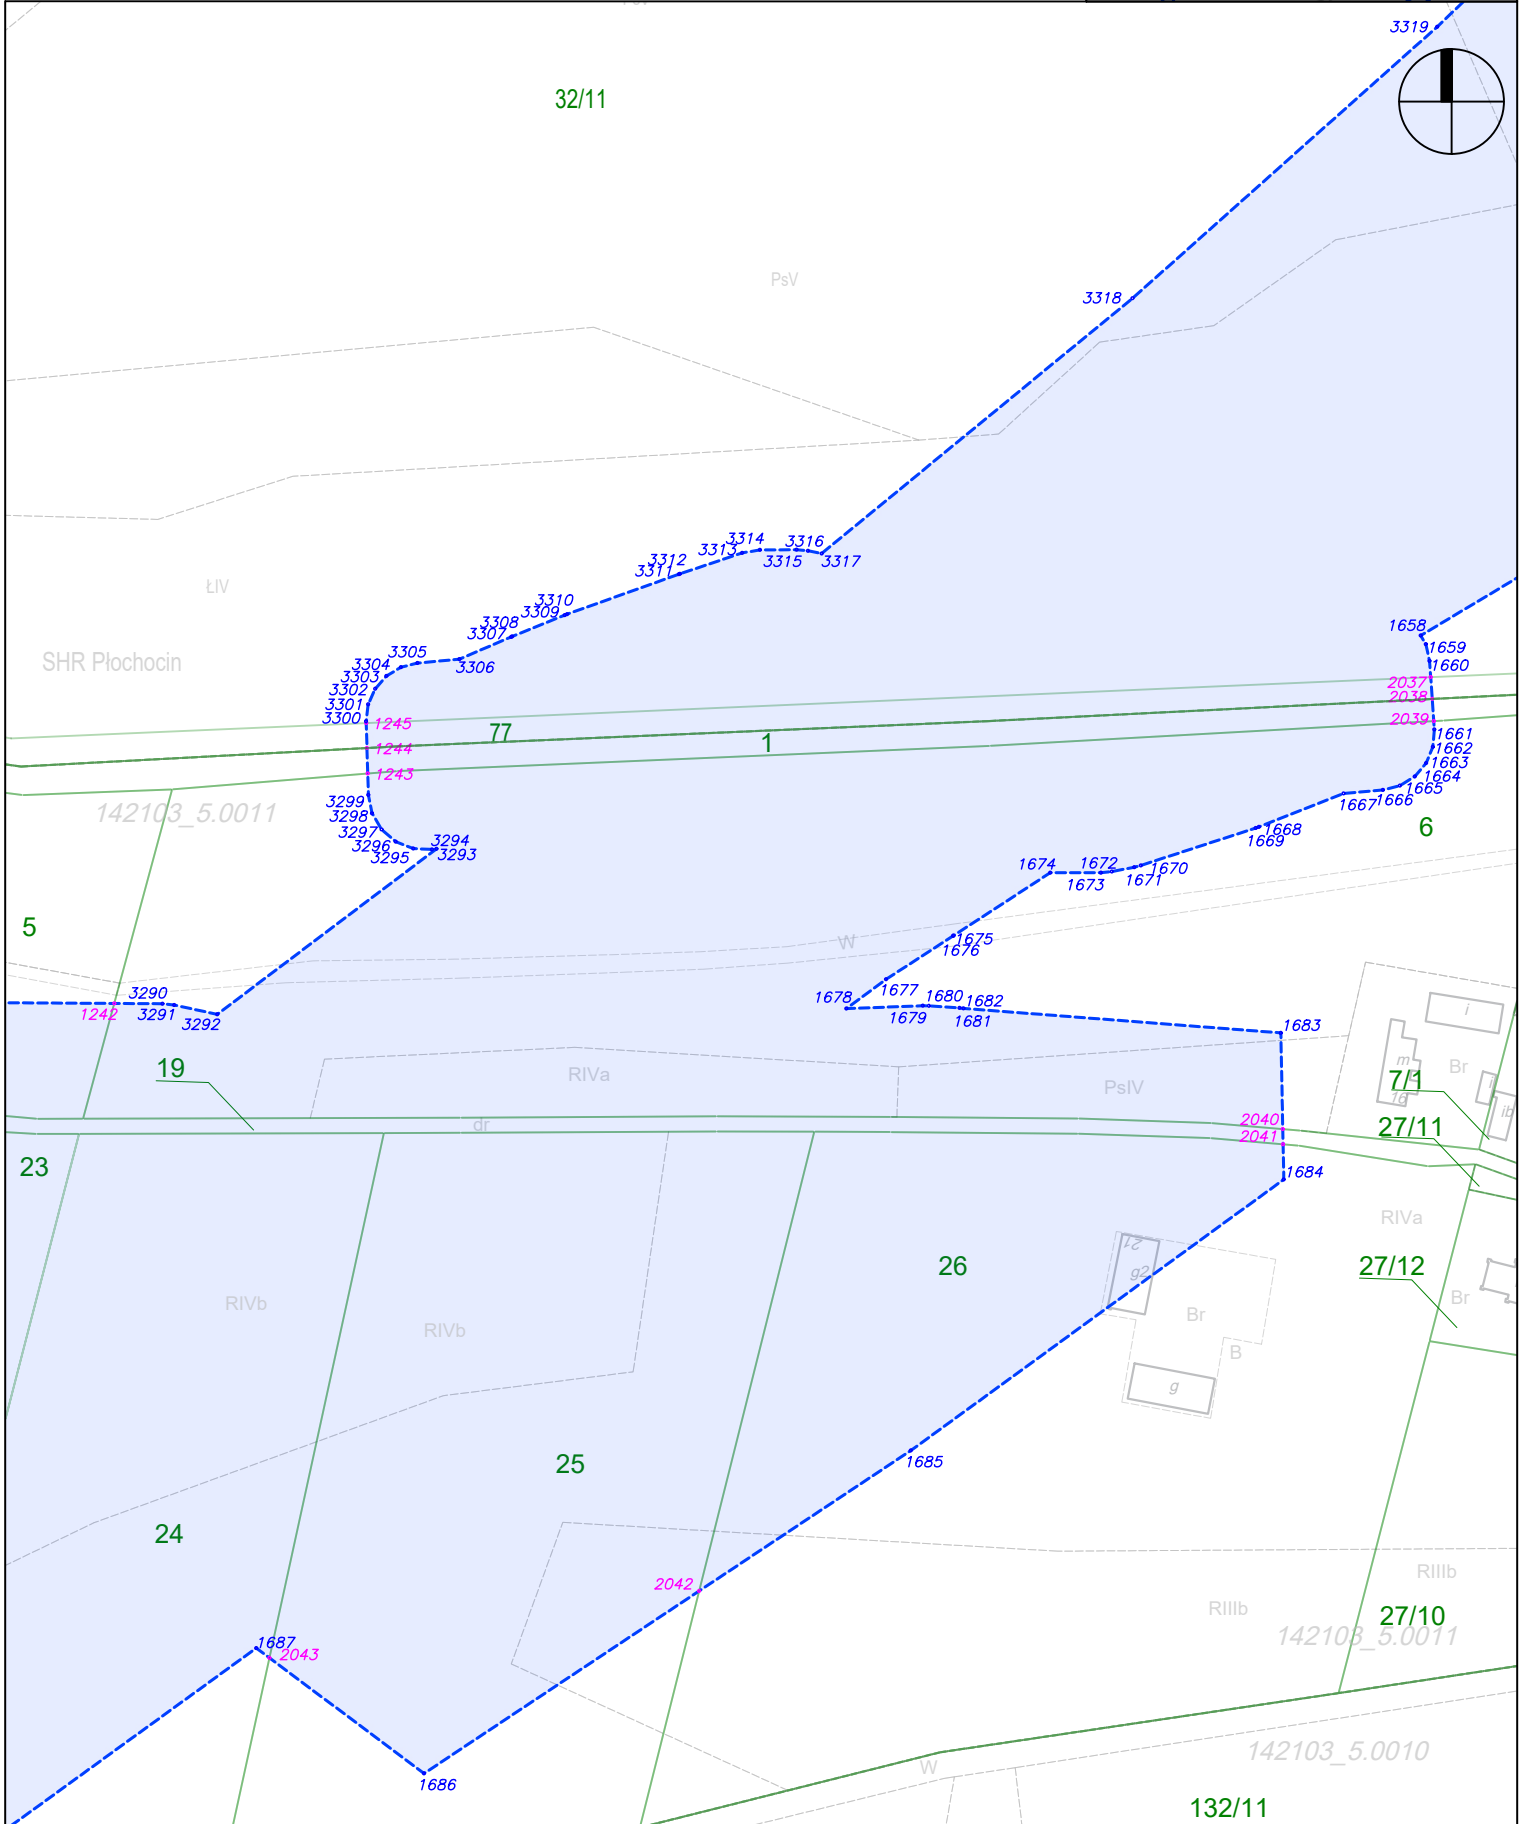


Załącznik nr 2 do zarządzenia Wojewody Mazowieckiego - wykaz arkuszy na odcinku AB

GMINA OZARÓW MAZOWIECKI

arkusz nr 60 z 121



skala: 1:2000

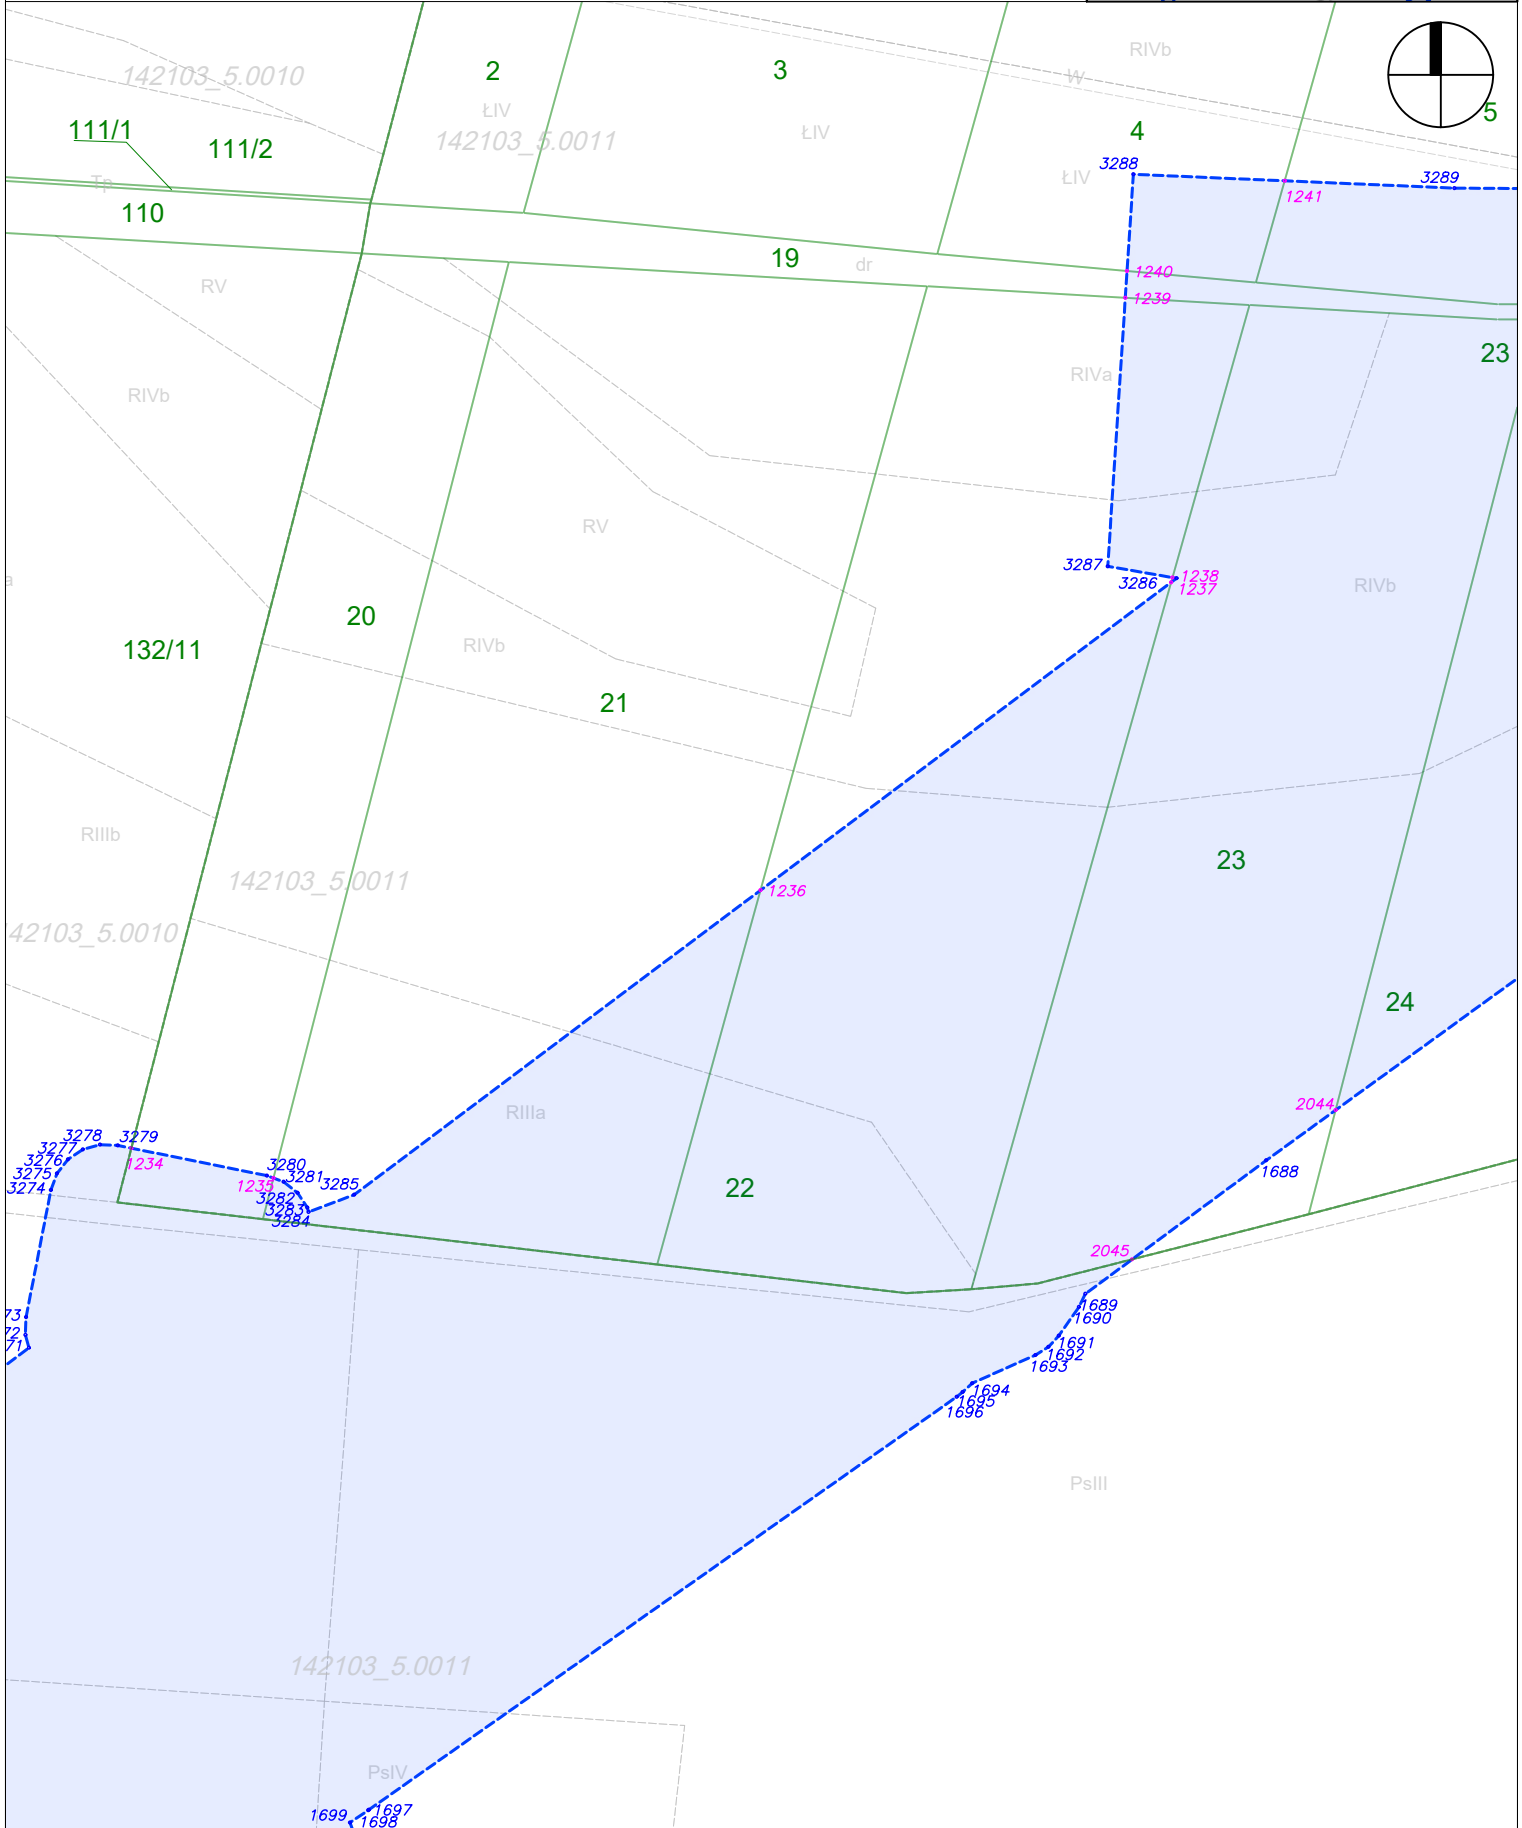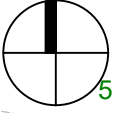

Załącznik nr 2 do zarządzenia Wojewody Mazowieckiego - wykaz arkuszy na odcinku AB

arkusz nr 61 z 121

skala: 1:2000

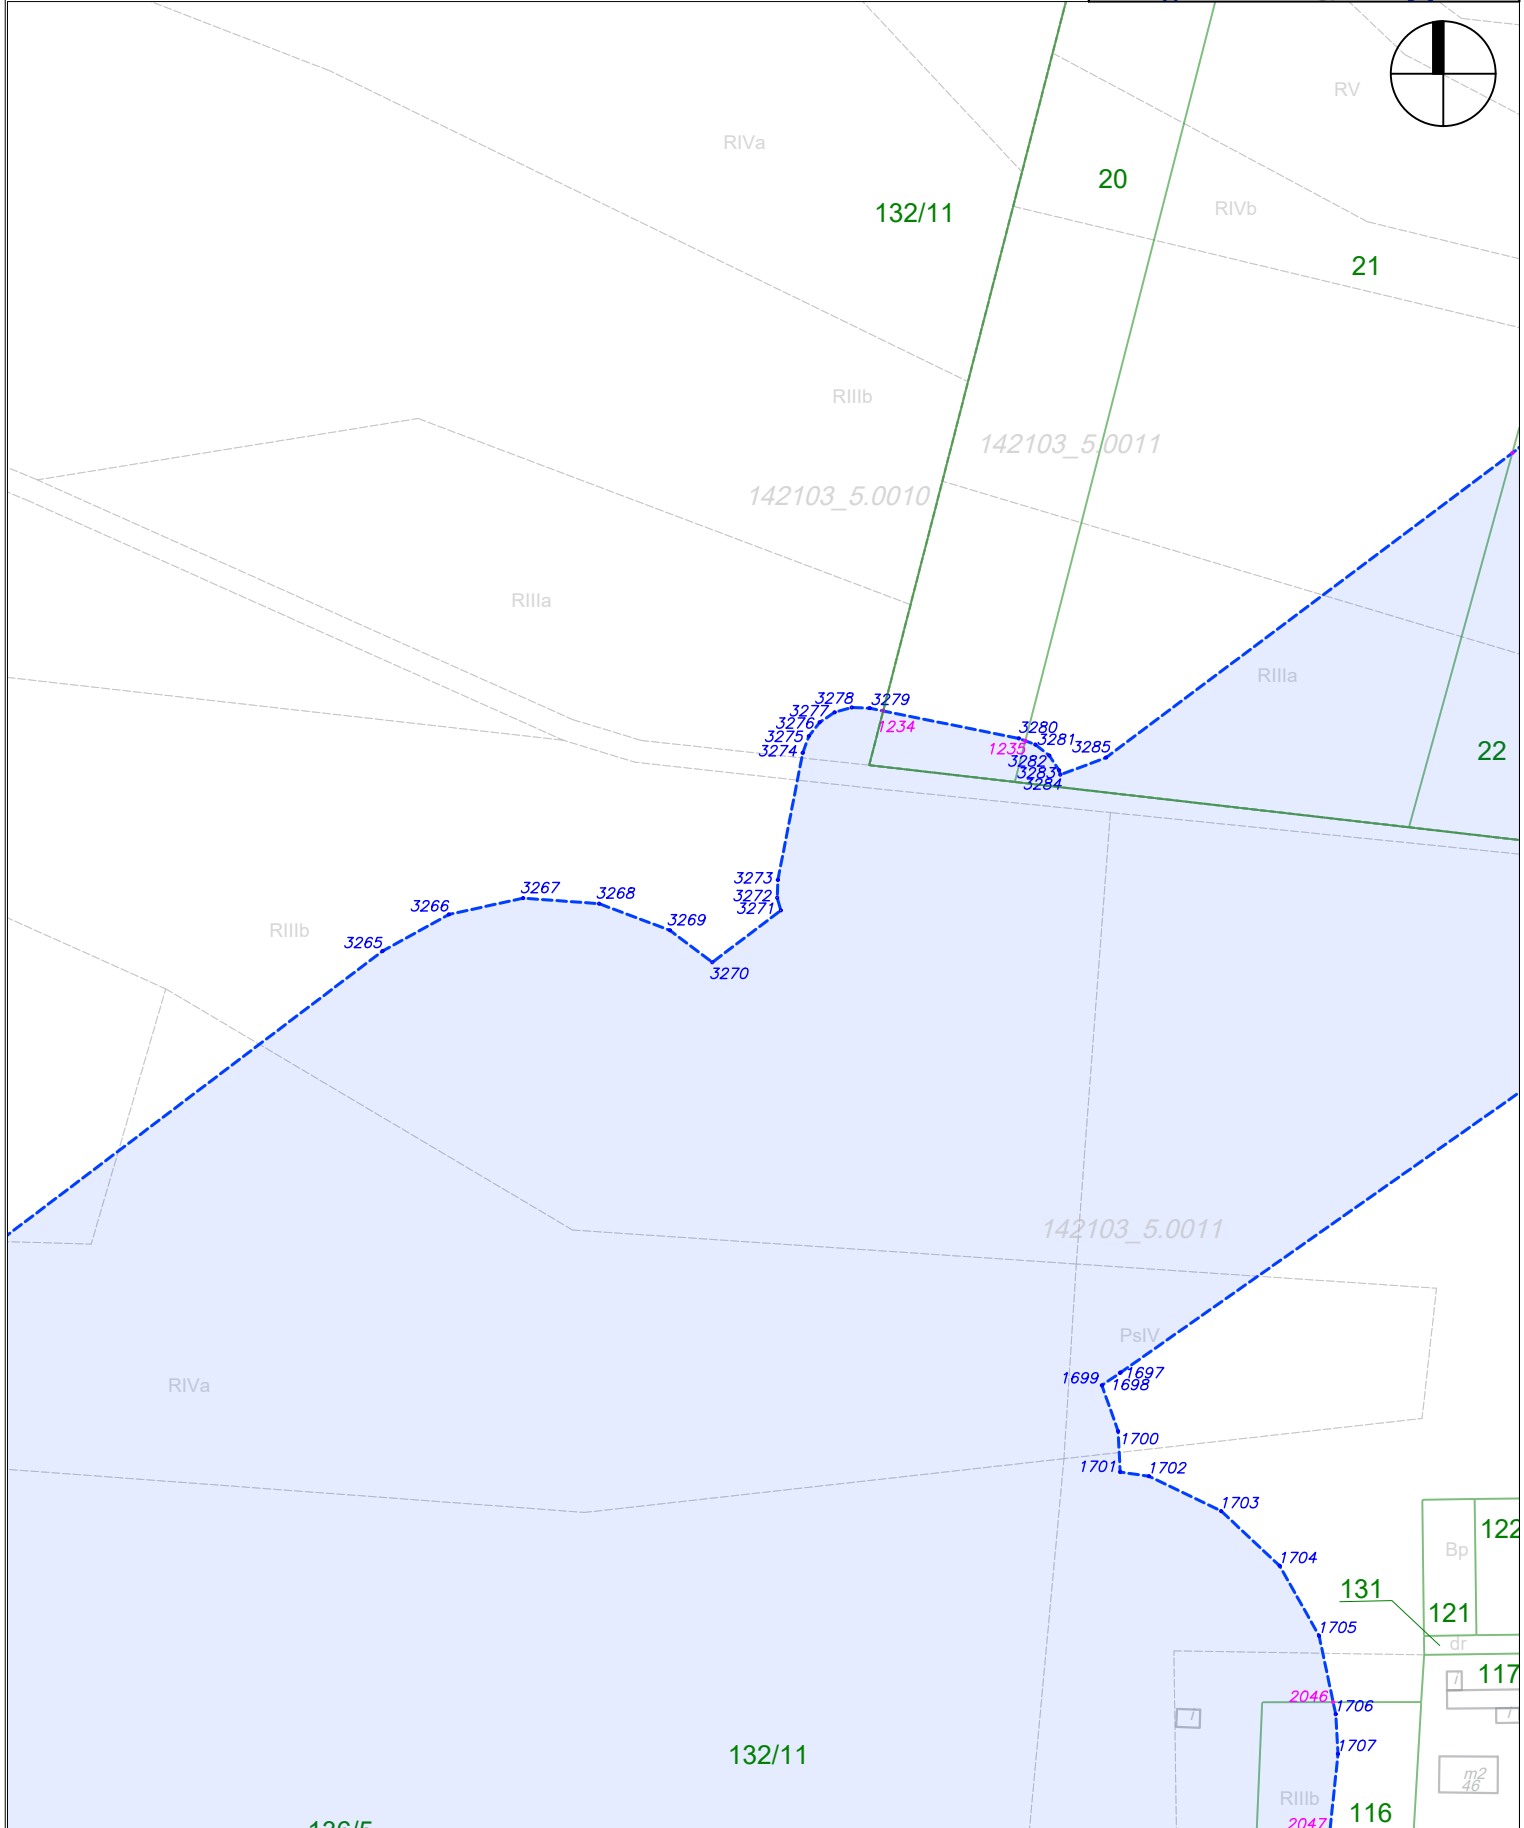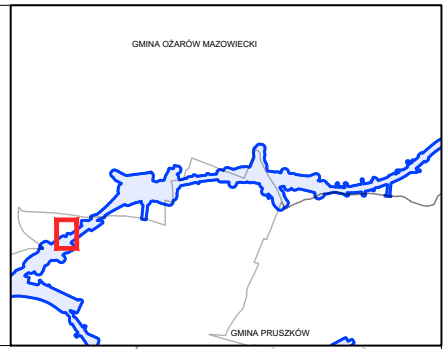

Załącznik nr 2 do zarządzenia Wojewody Mazowieckiego - wykaz arkuszy na odcinku AB


arkusz nr 62 z 121

skala: 1:2000

GINA OZARÓW MAZOWIECKI



GINA PRUSZKÓW

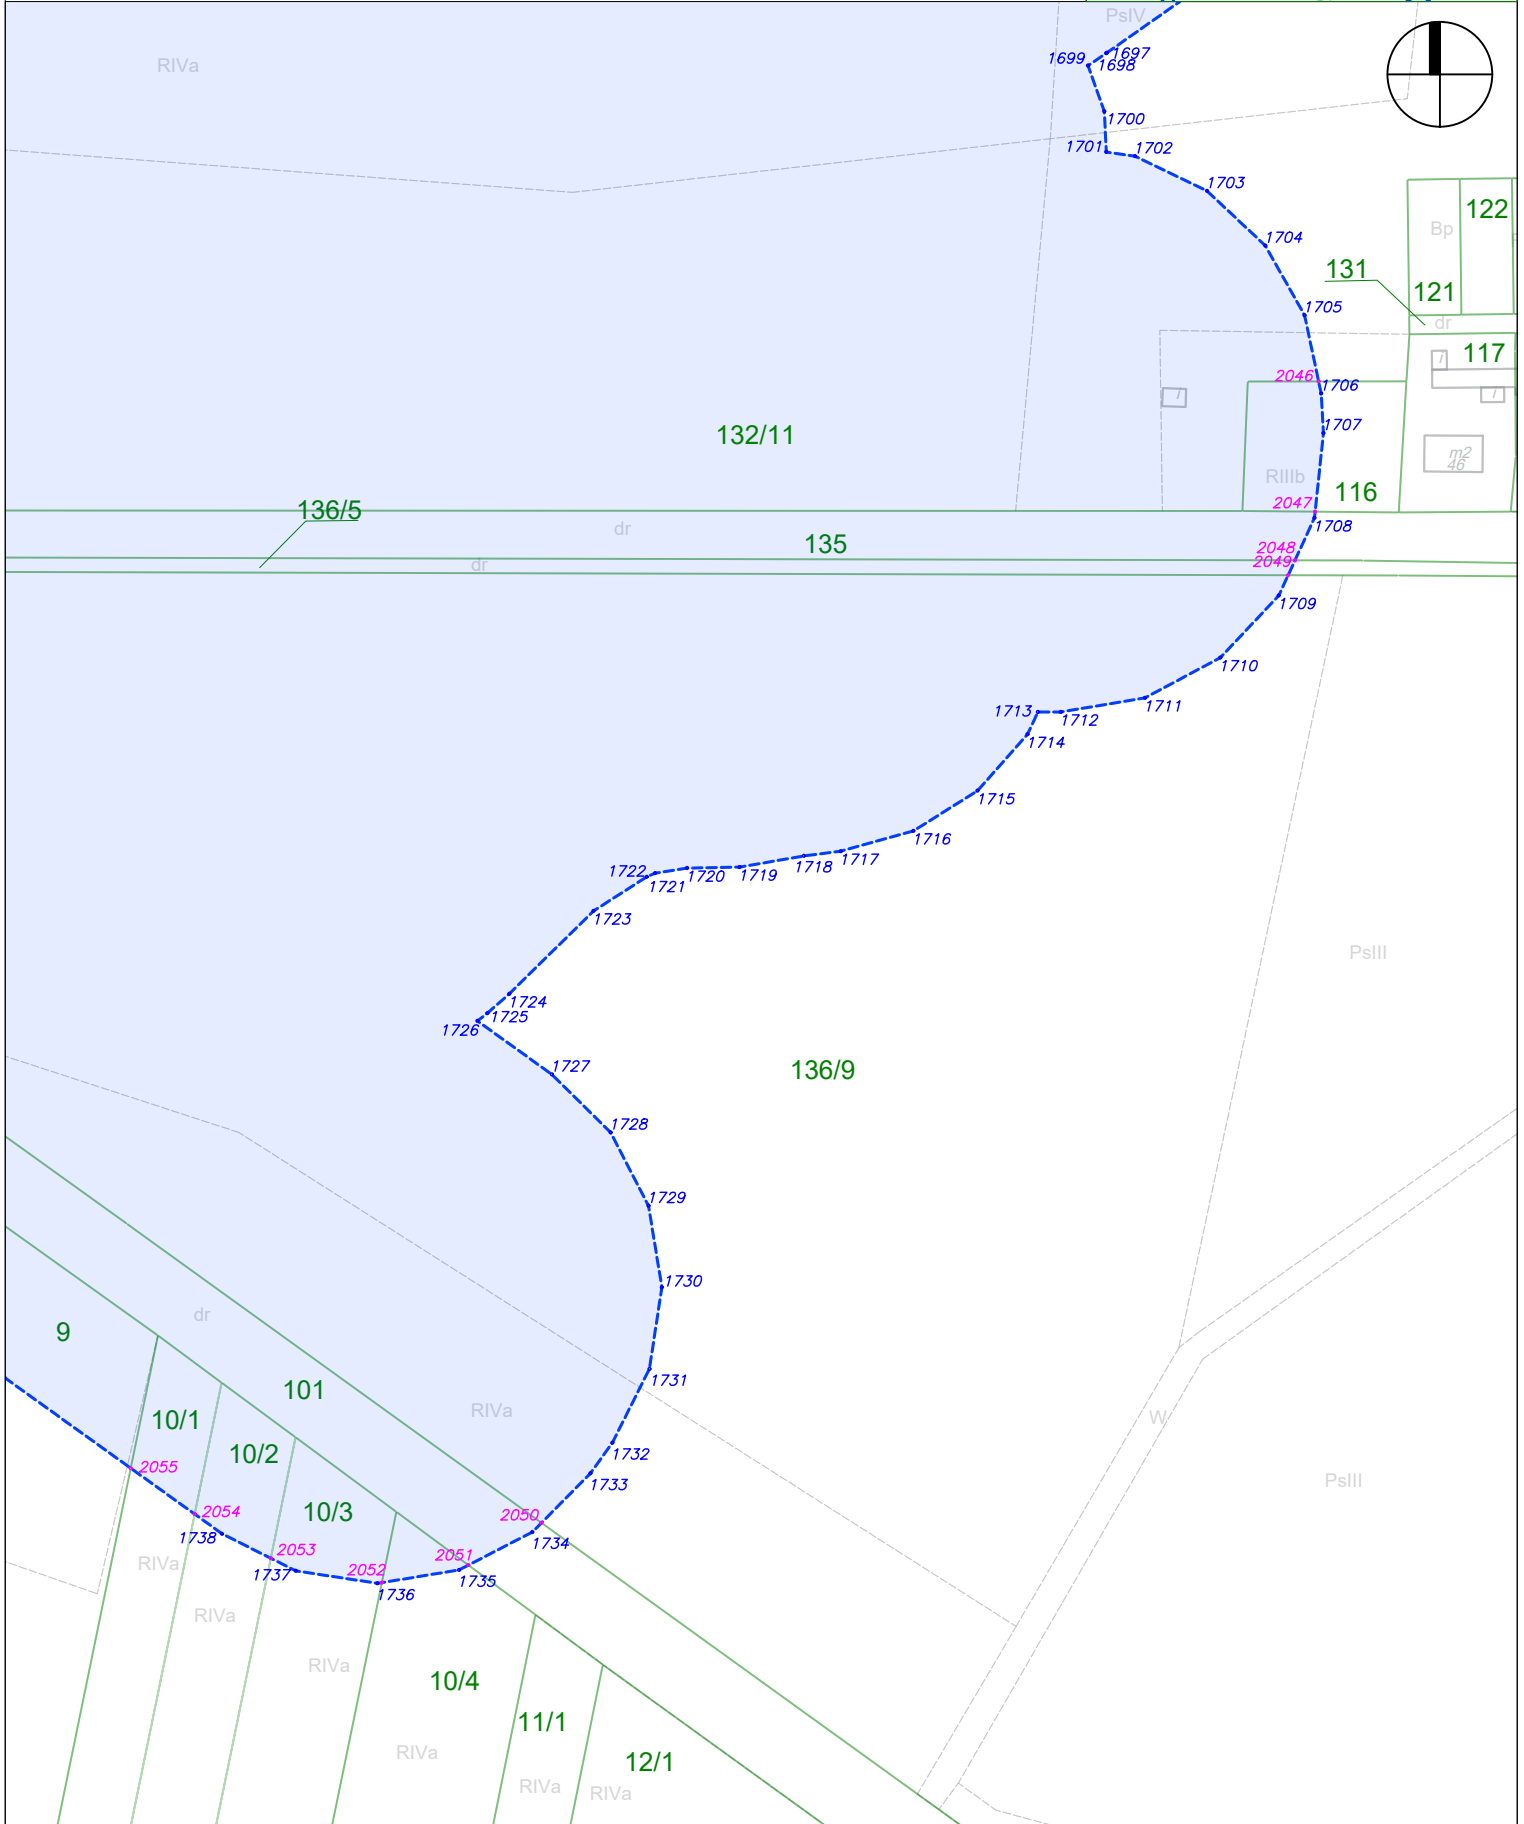

Załącznik nr 2 do zarządzenia Wojewody Mazowieckiego - wykaz arkuszy na odcinku AB

GINA OZARÓW MAZOWIECKI

arkusz nr 63 z 121

skala: 1:2000

