

Tytuł projektu:

Przebudowa drogi leśnej w Leśnictwie Gułków  
oddz. 160/161 - 183/184 gm. Adamów

Tytuł rysunku:

Profil podłużny

Investor:

PGL Lasy Państwowe Nadleśnictwo Łuków  
Ławki 56A  
21-400 Łuków

Projektant:

mgr inż. Dariusz Zbięć  
upr. bud. nr MAZ/0017/PCOD/10  
do projektowania bez ograniczeń w specjalności drogowej  
MAZ/BD/0576/10

Rys. 3.1

Skala:

1:100/1000

Branża:

Drogonwa

Stadium:

PW

Data:

Lisopad 2016 r.

- niweleja drogi

- elementy trasy

- rów lewostronny

- rów prawostronny

- skrzyżowanie lewosrotone


- skrzyżowanie prawosrotone

- zjazd lewostronny

- zjazd prawostronny

- obruk

- obuk

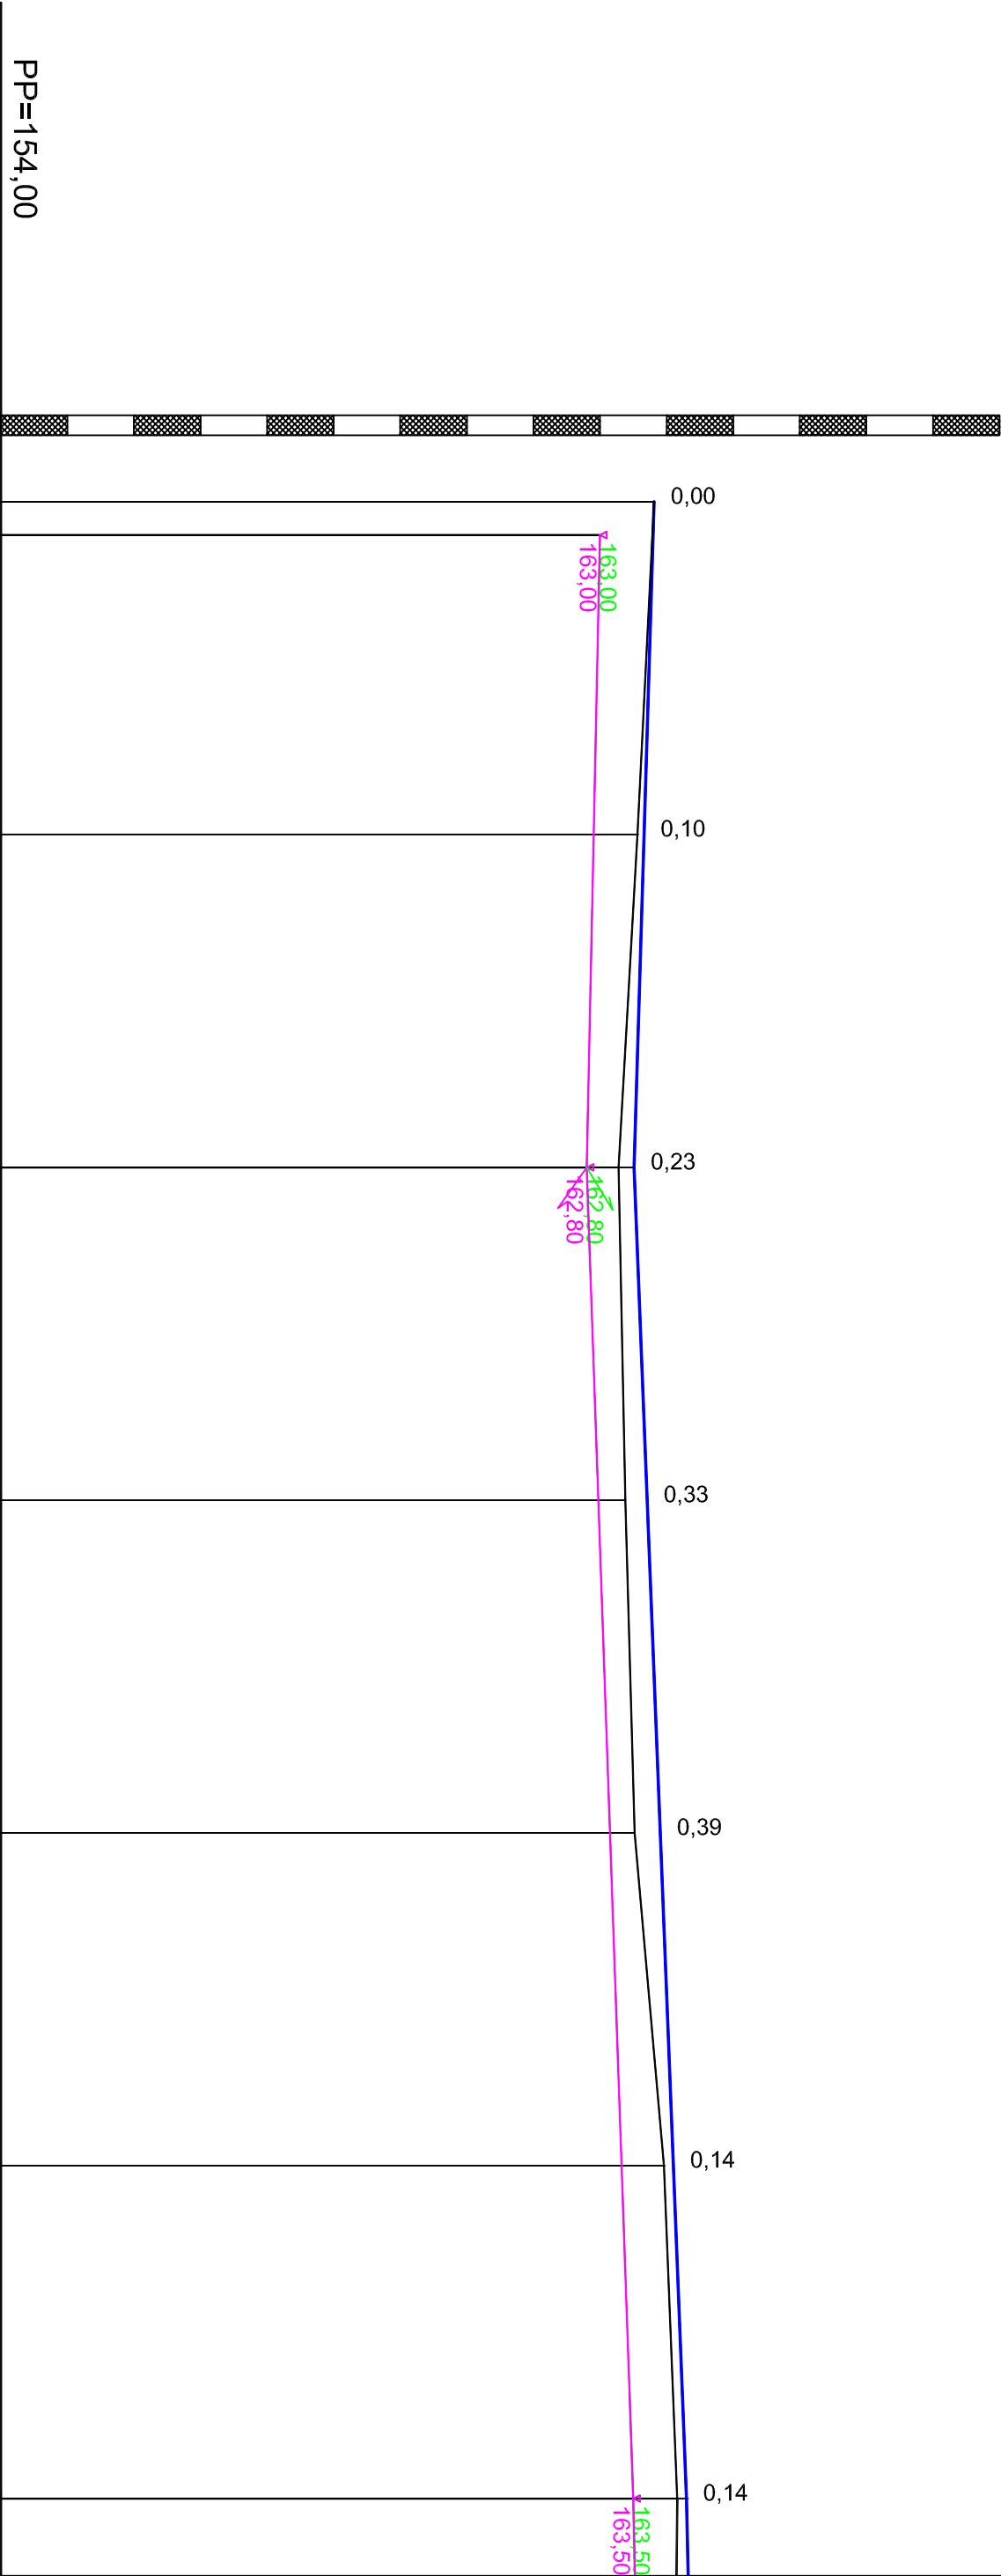

RZĘDNE NIWELETY	163,81	163,66	163,51	163,71	163,91	164,10
ELEMENTY NIWELETY	I=-0,300% L=100,00m					
RZĘDNE TERENU	163,81	163,56	163,28	163,38	163,52	163,96
ELEMENTY TRASY W PLANIE	I=0,395% L=200,00m					
ODLEGŁOŚCI	0,00	5,00	50,00	0,00	50,00	0,00
KILOMETRY I HEKTOMETRY	0+000	0+100	0+200	0+		



Tytuł projektu:

Przebudowa drogi leśnej w Leśnictwie Gułków  
oddz. 160/161 - 183/184 gm. Adamów

Tytuł rysunku:

Profil podłużny

Investor:

PGL Lasy Państwowe Nadleśnictwo Łuków  
Ławki 56A  
21-400 Łuków

Projektant:

mgr inż. Dariusz Zbić  
upr. bud. nr MAZ/0017/PCOD/10  
do projektowania bez ograniczeń w specjalności drogowej  
MAZ/BD/0576/10

Skala:

1:100/1000

Branża:

Drogonwa

Stadium:

PW

Data:

Lisopad 2016 r.

- niwelela drogi

- elementy trasy

- rów lewostronny

- rów prawostronny

- skrzyżowanie lewsotrone

- skrzyżowanie prawostrone

- zjazd lewostronny

- zjazd prawostronny

- obruk

- obdruk

