


SZCZEGÓŁ ROZWIĄZANIA PRZĘSEŁ TYPOWYCH

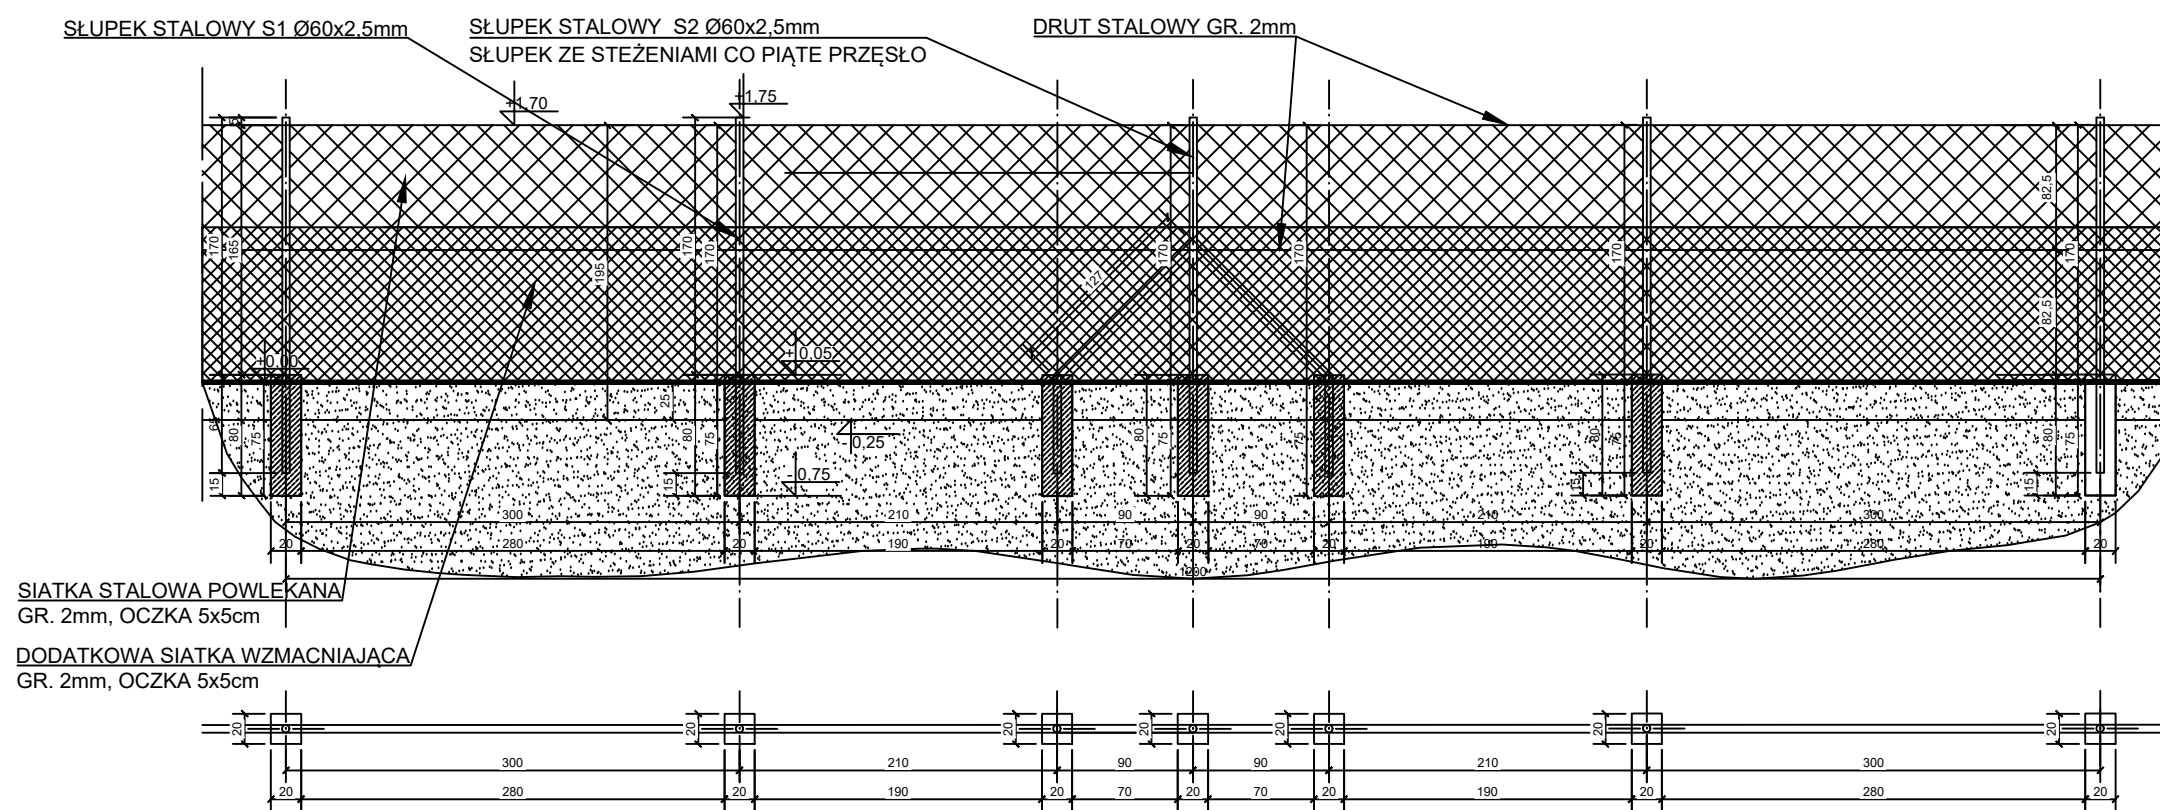

Jednostka projektowa:			
PRACOWNIA ARCHITEKTONICZNA KATARZYNA KUCZKOWSKA 55-100 Trzebnica, ul. Obrońców Pokoju 5a, tel. 883 143 829			
Obiekt:			
BUDOWA OGRODZENIA CZĘŚCI ARBORETUM LEŚNEGO BANKU GENÓW W KOSTRZYCY			
Lokalizacja:			
dz. nr 659/39, obręb 0004 Miłków, jed. ewid. 020608_2 gmina Podgórzyn			
Stadium:			
PROJEKT WYKONAWCZY			
Inwestor:			
Lasy Państwowe - Leśny Bank Genów w Kostrzycy 58-535 Miłków nr 300			
Projektant:	Branża:	Numer uprawnień:	Podpis:
mgr inż. arch. Katarzyna Kuczkowska	architektoniczna	62/DSOKK/2019	
Branża:	Data:	Skala:	
BUDOWLANA	luty 2022	1:50	
Temat rysunku:	Stadium projektu:	Numer rysunku:	
SZCZEGÓŁ ROZWIĄZANIA PRZĘSŁA TYPOWEGO	PW	K1	