


PRZEKRÓJ KONSTRUKCYJNY NA ZJEŹDZIE

SKALA 1 : 50

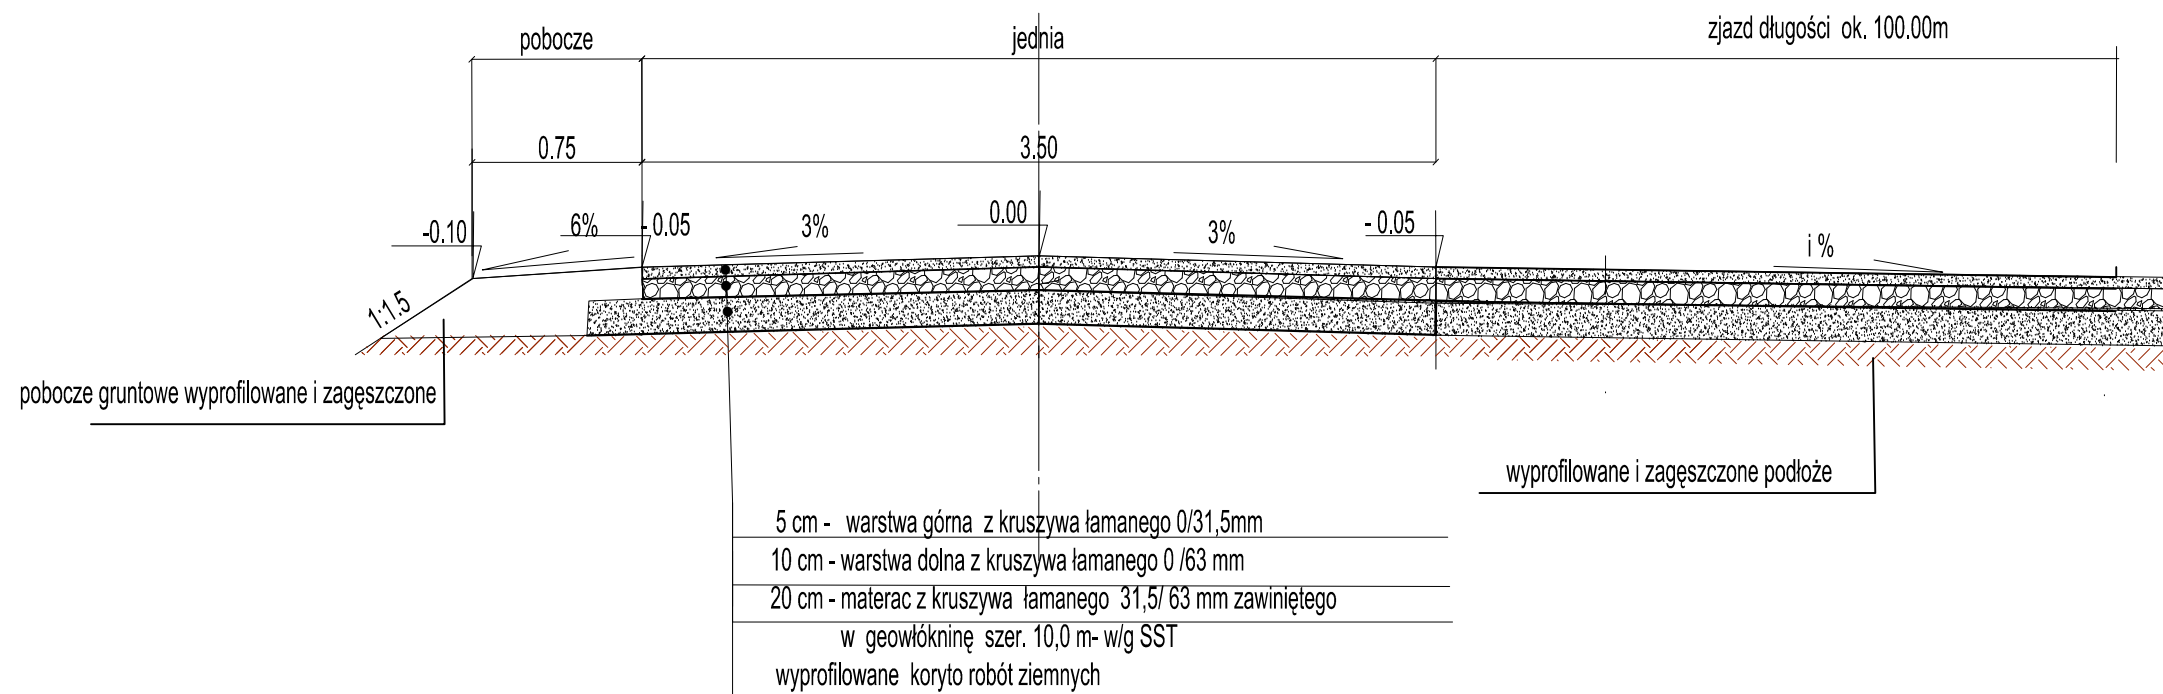

Inwestor Skarb Państwa Państwowe Gospodarstwo Leśne Lasy Państwowe Nadleśnictwo Strzelce, ul. Grabowiecka 20a, 22-500 Hrubieszów				
Temat zadania PRZEBUDOWA DROGI LEŚNEJ NR 0204W LEŚNICTWIE JAROSŁAWIEC GMINA UCHANIE				
Temat rysunku PRZEKRÓJ KONSTRUKCYJNY NA ZJEŹDZIE				
Branża	Stadium	Data	Skala	Nr rysunku
DRGOWA	PB	05.2022	1:50	6
Autorzy	Imię i nazwisko	Podpis	Nr uprawnień	Branża
Projektant:	Henryka Figiel		776/CH/88	drogi