

	X	Y
1.	5736989.93	6599705.93
2.	5736995.64	6599710.11
3.	5736997.02	6599718.99
4.	5736993.05	6599719.63
5.	5736997.44	6599747.45
6.	5737000.69	6599749.78
7.	5737009.68	6599751.90
8.	5737030.61	6599748.42
9.	5737032.18	6599746.23
10.	5737032.58	6599746.52
11.	5737032.00	6599751.15
12.	5737039.73	6599740.11
13.	5737035.64	6599742.24
14.	5737035.22	6599741.97
15.	5737043.28	6599730.67
16.	5737043.20	6599730.20
17.	5737042.41	6599730.33
18.	5737003.49	6599723.45
19.	5737001.27	6599709.23
20.	5737005.44	6599703.52

BIURO PROJEKTÓW I USŁUG INWESTYCYJNYCH
Lódź, ul. Wolczanka 27
tel. (042) 652-36-29

FILAR s.c.

Investor: SKARB PAŃSTWA – Łódzki Urząd Wojewódzki w Łodzi
90-926 Łódź, ul. Piotrkowska 104

Temat: PRZEBUDOWA BUDYNKU TECHNICZNO-MAGAZYNOWEGO ZE ZMIANĄ SPOSOBU UŻYTKOWANIA NA BUDYNEK UŻYTECZNOŚCI PUBLICZNEJ PRZEZNACZONY NA POTRZEBY ADMINISTRACJI PUBLICZNEJ (WOJEWÓDZKI MAGAZYN PRZECIWPOWODZIOWY)

Adres: Łódź, ul. Łąkowa 40, działki nr. 121/22 ; obr. P-20


Tytuł rysunku: **PLANSZA WYMIAROWA KRAWĘZNIKÓW** Data: listopad 2019

Faza: PROJEKT BUDOWLANY Skala: 1:250

Proj. drogowy: mgr inż. Marek Wołyński upr. nr 231/87/Wt. Podpis: [Signature] Rys. nr: [Blank]

Proj. ogólny: mgr inż. Jan Moreń upr. nr 298/89/Wt. Podpis: [Signature] Rys. nr: D-02

PRZEKRÓJ PRZEZ ZJAZD

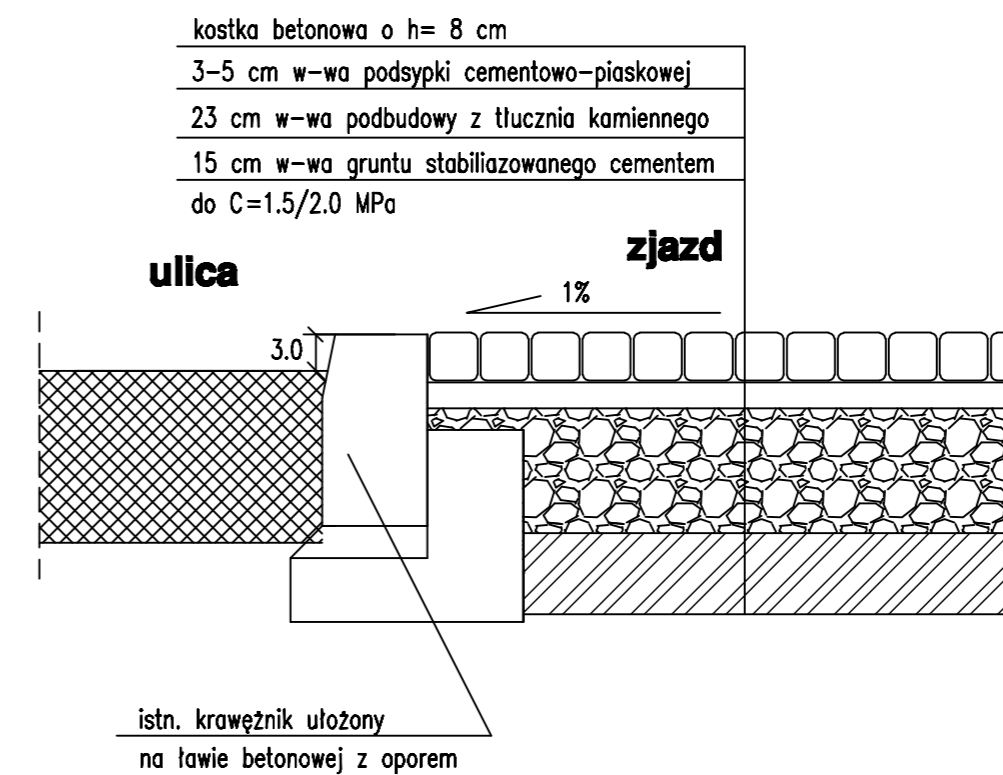

BIURO PROJEKTÓW I USŁUG INWESTYCYJNYCH
Lódź, ul. Wolczanka 27
tel. (042) 652-36-29

FILAR s.c.

Investor: SKARB PAŃSTWA – Łódzki Urząd Wojewódzki w Łodzi
90-926 Łódź, ul. Piotrkowska 104

Temat: PRZEBUDOWA BUDYNKU TECHNICZNO-MAGAZYNOWEGO ZE ZMIANĄ SPOSOBU UŻYTKOWANIA NA BUDYNEK UŻYTECZNOŚCI PUBLICZNEJ PRZEZNACZONY NA POTRZEBY ADMINISTRACJI PUBLICZNEJ (WOJEWÓDZKI MAGAZYN PRZECIWPOWODZIOWY)

Adres: Łódź, ul. Łąkowa 40, działki nr. 121/22 ; obr. P-20

Tytuł rysunku: **PRZEKRÓJ KONSTRUKCYJNY NAWIERZCHNI ZJAZDU** Data: listopad 2019


Faza: PROJEKT BUDOWLANY Skala: 1:10

Proj. drogowy: mgr inż. Marek Wołyński upr. nr 231/87/Wt. Podpis: [Signature] Rys. nr: [Blank]

Proj. ogólny: mgr inż. Jan Moreń upr. nr 298/89/Wt. Podpis: [Signature] Rys. nr: D-04

KONSTRUKCJA TYPOWEJ NAWIERZCHNI DROGOWEJ

kostka betonowa o h=8 cm
3-5 cm w-wa podsypki cementowo-piaskowej
23 cm w-wa podbudowy z tłucznia kamiennego 0/31.5 mm
15 cm w-wa gruntu stabilizowanego cementem do C-1.5/2 MPa

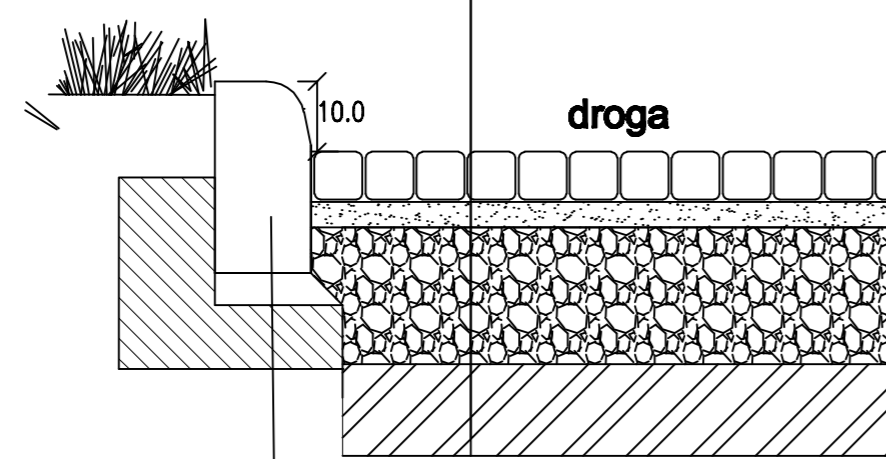

BIURO PROJEKTÓW I USŁUG INWESTYCYJNYCH
Lódź, ul. Wolczanka 27
tel. (042) 652-36-29

FILAR s.c.

Investor: SKARB PAŃSTWA – Łódzki Urząd Wojewódzki w Łodzi
90-926 Łódź, ul. Piotrkowska 104

Temat: PRZEBUDOWA BUDYNKU TECHNICZNO-MAGAZYNOWEGO ZE ZMIANĄ SPOSOBU UŻYTKOWANIA NA BUDYNEK UŻYTECZNOŚCI PUBLICZNEJ PRZEZNACZONY NA POTRZEBY ADMINISTRACJI PUBLICZNEJ (WOJEWÓDZKI MAGAZYN PRZECIWPOWODZIOWY)

Adres: Łódź, ul. Łąkowa 40, działki nr. 121/22 ; obr. P-20

Tytuł rysunku: **PRZEKRÓJ KONSTRUKCYJNY NAWIERZCHNI** Data: listopad 2019

Faza: PROJEKT BUDOWLANY Skala: 1:10

Proj. drogowy: mgr inż. Marek Wołyński upr. nr 231/87/Wt. Podpis: [Signature] Rys. nr: [Blank]

Proj. ogólny: mgr inż. Jan Moreń upr. nr 298/89/Wt. Podpis: [Signature] Rys. nr: D-03