



# BALUSTRADA SCHODOWA - RZUT

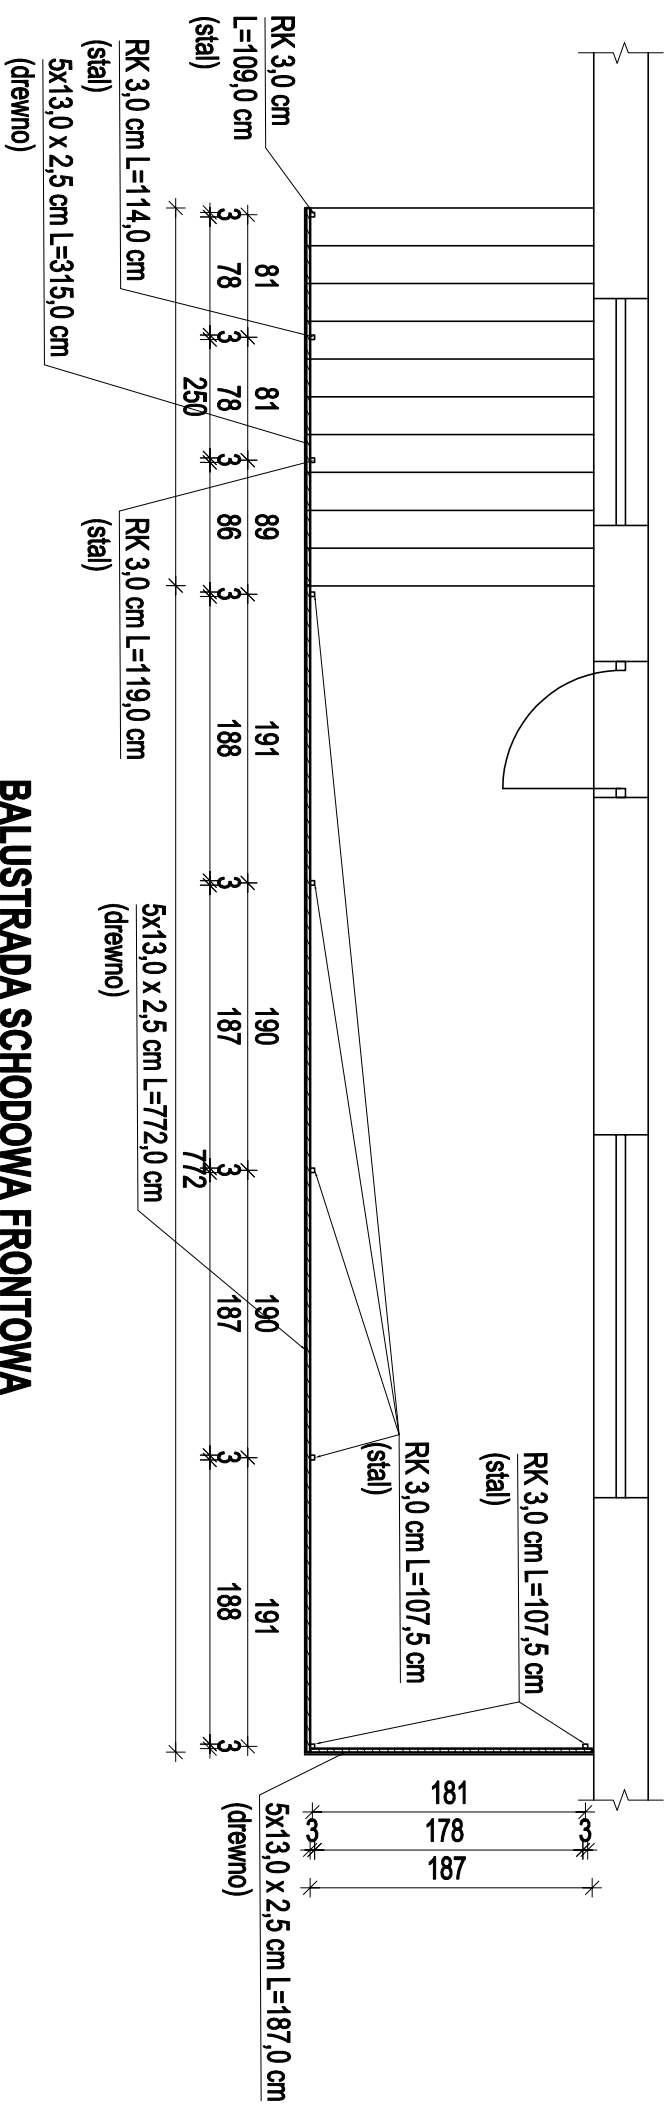

**BALUSTRADA SCHODOWA FRONTOWA**  
**770 cm 1 szt.**

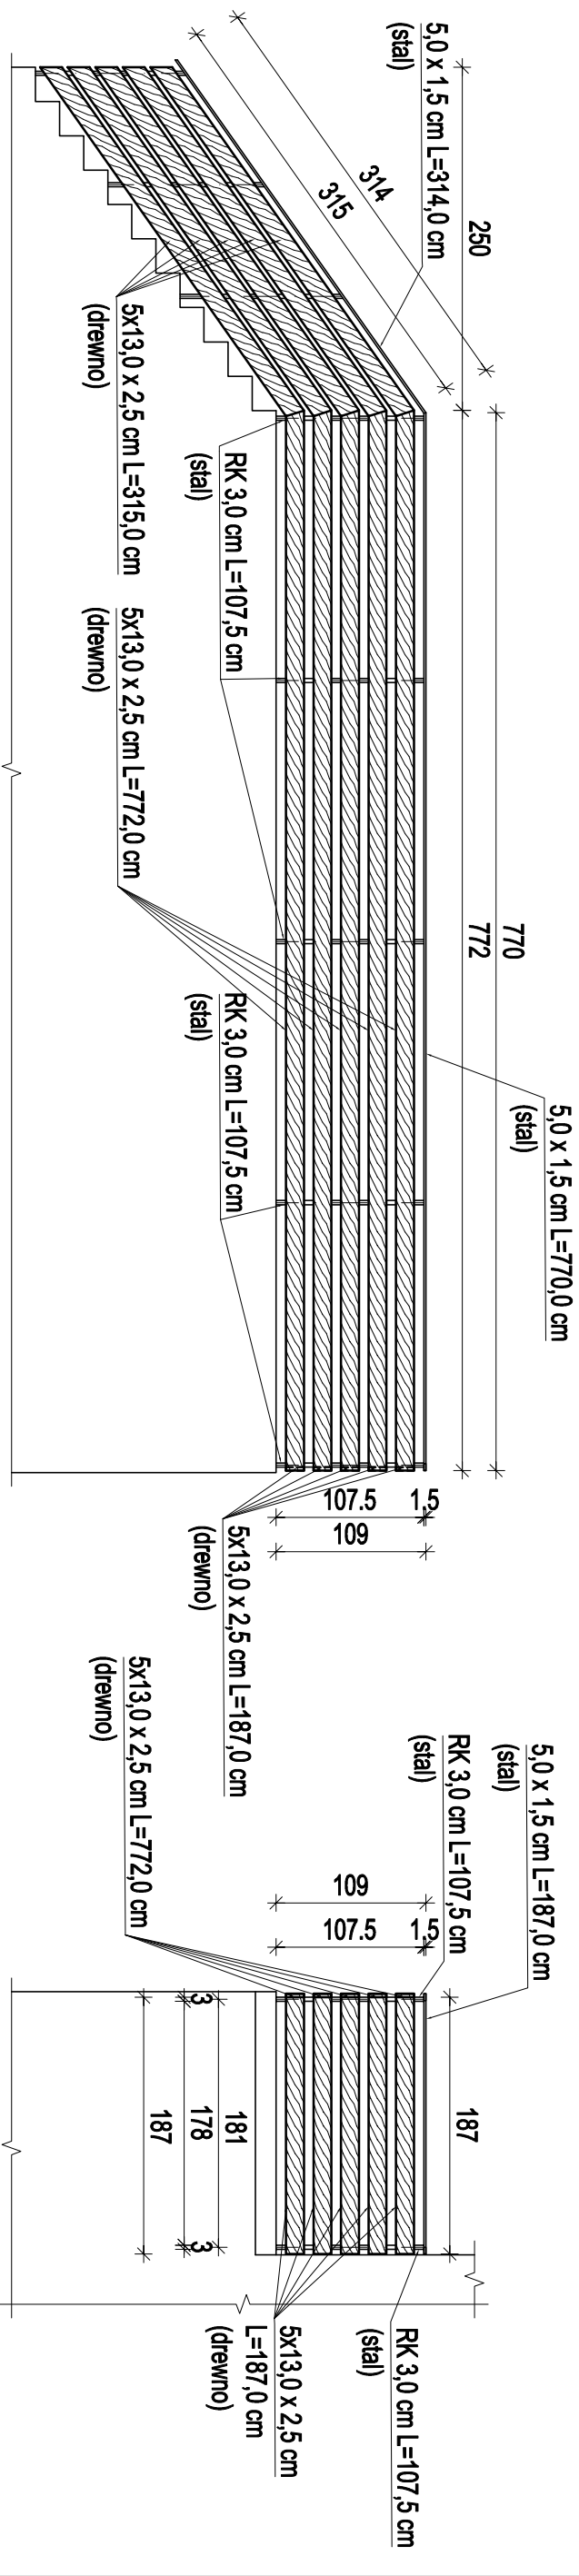

**BALUSTRA DA SCHODOWA BOCZNA**  
**187 cm 1 szt.**