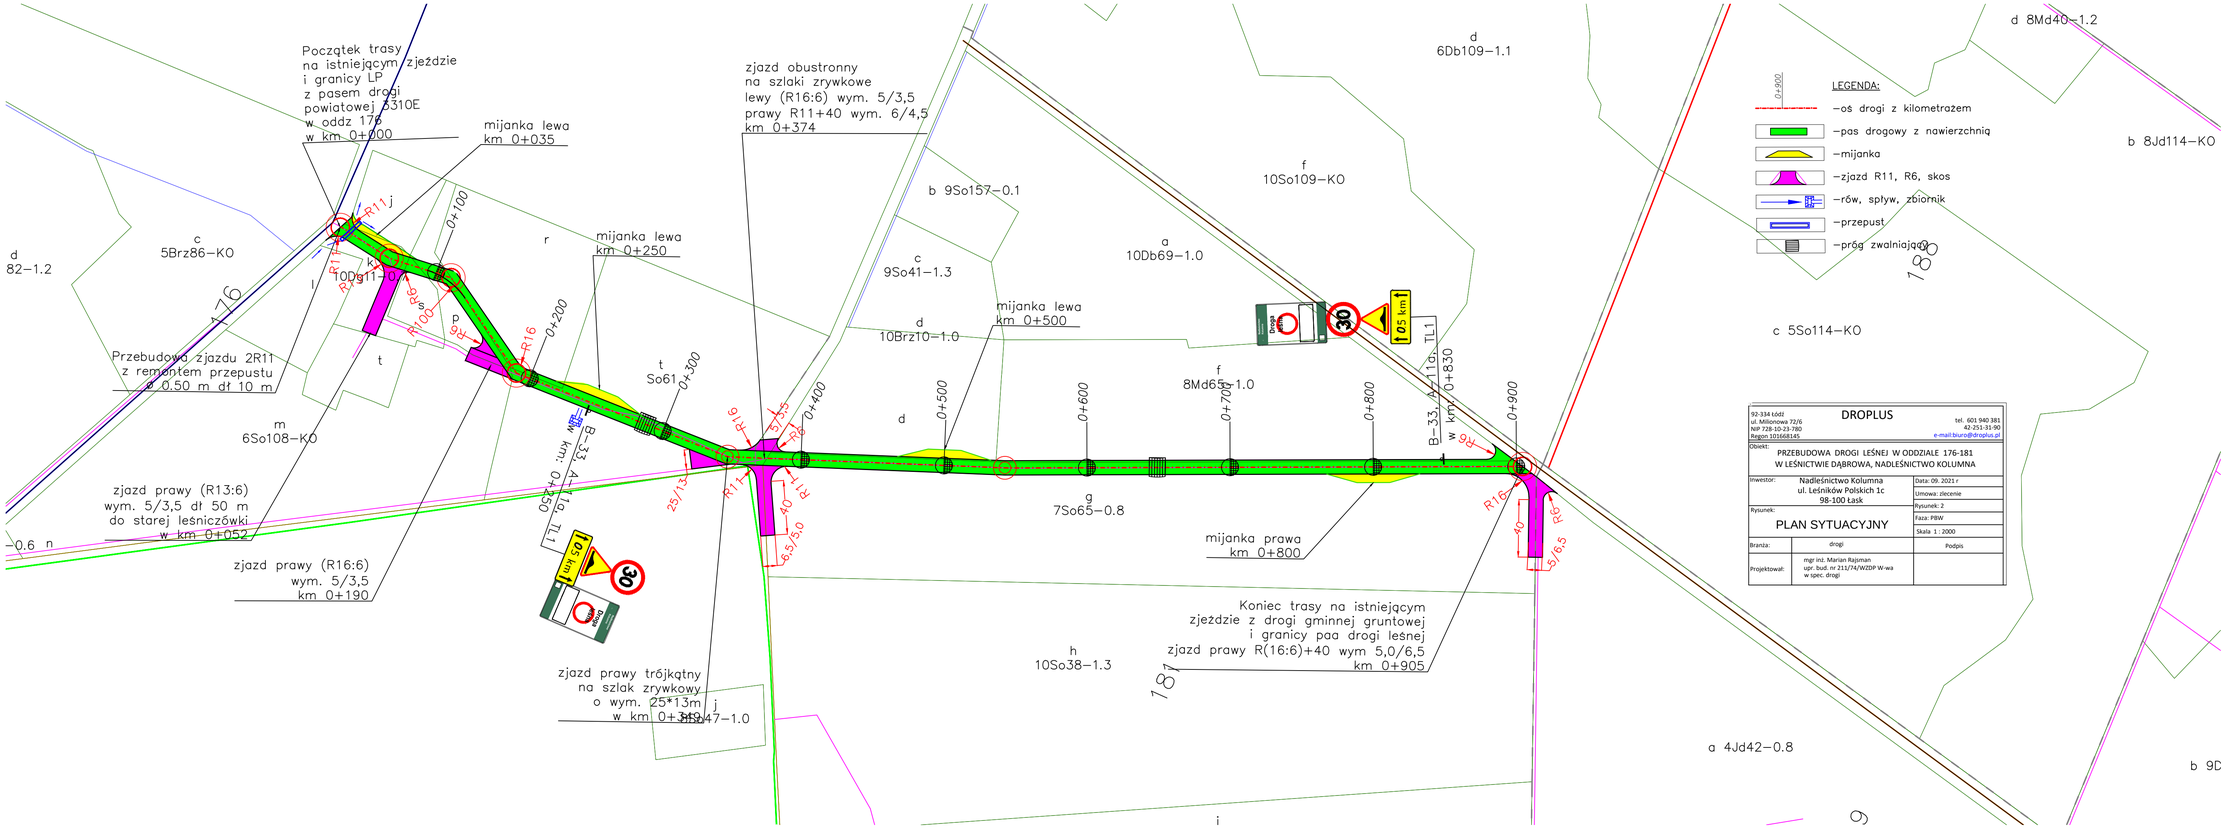
Początek trasy
na istniejącym zjeździe
i granicy LP
z pasem drogi
powiatowej 3310E
w oddz 176
w km 0+000
mijanka lewa
km 0+035
zjazd obustronny
na szlaki zrywkowe
lewy (R16:6) wym. 5/3,5
prawy R11+40 wym. 6/4,5
km 0+374
mijanka lewa
km 0+250
mijanka lewa
km 0+500
Przebudowa zjazdu 2R11
z remontem przepustu
o 0.50 m dł 10 m
zjazd prawy (R13:6)
wym. 5/3,5 dł 50 m
do starej leśniczówki
w km 0+052
zjazd prawy (R16:6)
wym. 5/3,5
km 0+190
zjazd prawy trójkątny
na szlak zrywkowy
o wym. 25*13m
w km 0+345
Koniec trasy na istniejącym
zjeździe z drogi gminnej gruntowej
i granicy paa drogi leśnej
zjazd prawy R(16:6)+40 wym 5,0/6,5
km 0+905
mijanka prawa
km 0+800
B-33 A-11a TL1
w km 0+830
Droga
30
05 km
LEGENDA:
–oś drogi z kilometrażem
–pas drogowy z nawierzchnią
–mijanka
–zjazd R11, R6, skos
–rów, spływ, zbiornik
–przepust
–próg zwalniający
PRZEBUDOWA DROGI LEŚNEJ W ODDZIALE 176-181
W LEŚNICTWIE DĄBROWA, NADLEŚNICTWO KOLUMNA
DROPLUS
92-334 Łódź
ul. Milionowa 72/6
NIP 728-10-23-780
Regon 101668145
tel. 601 940 381
42-251-31-90
e-mail:biuro@droplus.pl
Nadleśnictwo Kolumna
ul. Leśników Polskich 1c
98-100 Łask
Data: 09. 2021 r
Umowa: zlecenie
Rysunek: 2
Skala 1 : 2000
PLAN SYTUACYJNY
drogi
Podpis
mgr inż. Marian Rajsman
upr. bud. nr 211/74/WZDP W-wa
w spec. drogi