



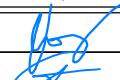
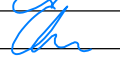

PRZEKRÓJ CHARAKTERYSTYCZNY

(Ostroga 16/584)

skala 1:200

[wymiary w m]; [rzędne w mKr]

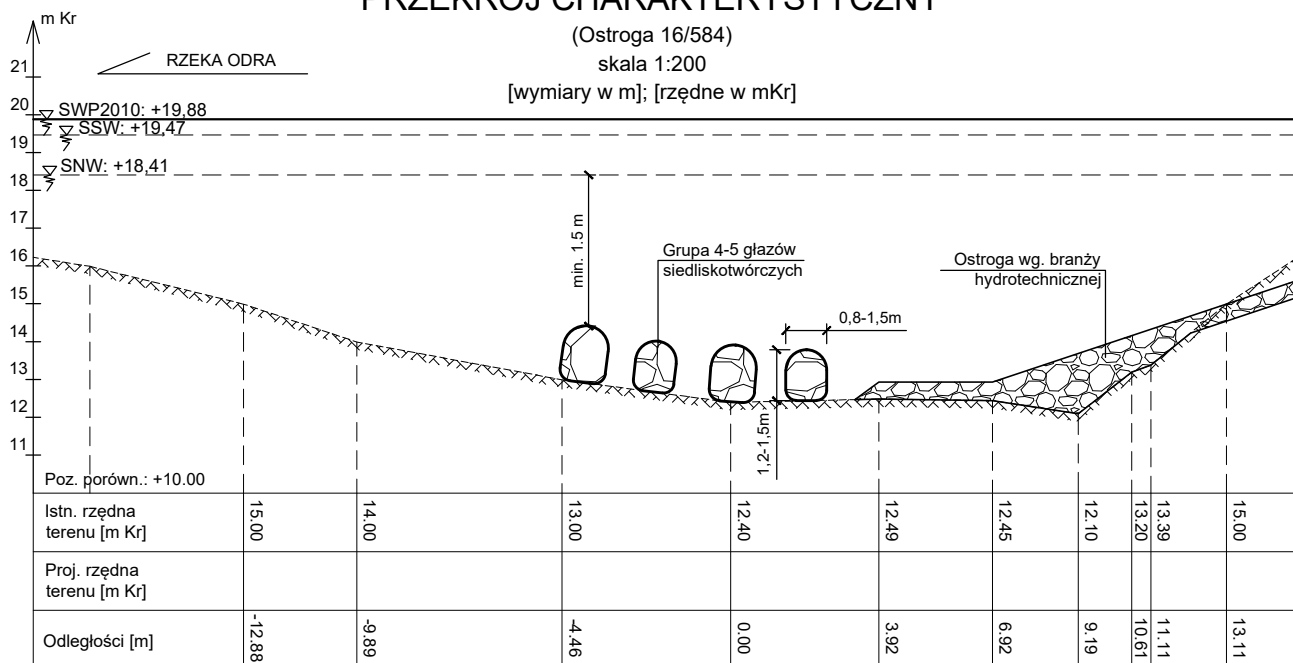

Jednostka projektowa:				Sweco Consulting Sp.z o.o. 60-164 Poznań, ul. Ziębicka 35; Tel. (0-61) 864 93 00; Fax. (0-61) 864 93 01		Sweco Consulting Sp.z o.o. Biuro w Szczecinie 71-641 Szczecin, ul. Łyskowskiego 16; Tel. 605 071 242	
Zamawiający:			Zamierzenie budowlane:				
Regionalny Zarząd Gospodarki Wodnej w Szczecinie ul. Tama Pomorzańska 13a 70-030 Szczecin			Projekt Ochrony Przeciwpowodziowej w Dorzeczu Odry i Wisły Kontrakt 5.4 Nadzór projektowo-konstrukcyjny nad robotami, Zarządzanie Projektem, Pomoc Techniczna i Szkolenia oraz wsparcie i wzmocnienie potencjału instytucjonalnego JRP dla RZGW w Szczecinie				
Nr projektu: 353688			Przedmiot opracowania:				
			1B.2 Prace modernizacyjne na Odrze granicznej Etap I: Prace modernizacyjne na Odrze granicznej w celu zapewnienia zimowego lodołamania Odcinek 1: 581,0 - 585,7				
Rodz. oprac.: PB		Nazwa rysunku:			Nr rys.:		
Branża: Środowiskowa		Przekrój charakterystyczny przez grupę głazów			3.1.		
Data: 10.2019		Skala: 1:200					
Funkcja:	Tytuł, imię i nazwisko		Nr uprawnień, specjalność		Podpis		
Główny Projektant:	mgr inż. Witold Samolong		82/Sz/76 upr. bud. do projektowania w specjalności konstrukcyjno-inżynierskiej w zakresie budowl hydrotechnicznych				
Projektant:	mgr inż. Łukasz Gontarz		ZAP/0004/POOK/11 upr. bud. do projektowania w specjalności konstrukcyjno-budowlanej				
Sprawdzający:	mgr inż. Marek Chmielewski		ZAP/0001/POOK/14 upr. bud. do projektowania w specjalności konstrukcyjno-budowlanej				
Sprawdzający ZŚ:	mgr inż. Alicja Wilanowska		Zespół środowiskowy				
Opracował:	mgr inż. Maciej Gicala				