


Promień łuku (m)	Powierzchnia jezdni (m)
13	4,70
14 - 15	3,80
16 - 20	2,70
21 - 25	2,10
26 - 30	1,70
31 - 35	1,50
36 - 40	1,30
41 - 45	1,10
46 - 50	1,00
51 - 75	0,70
76 - 100	0,50
101 - 150	0,30
151 - 250	0,25

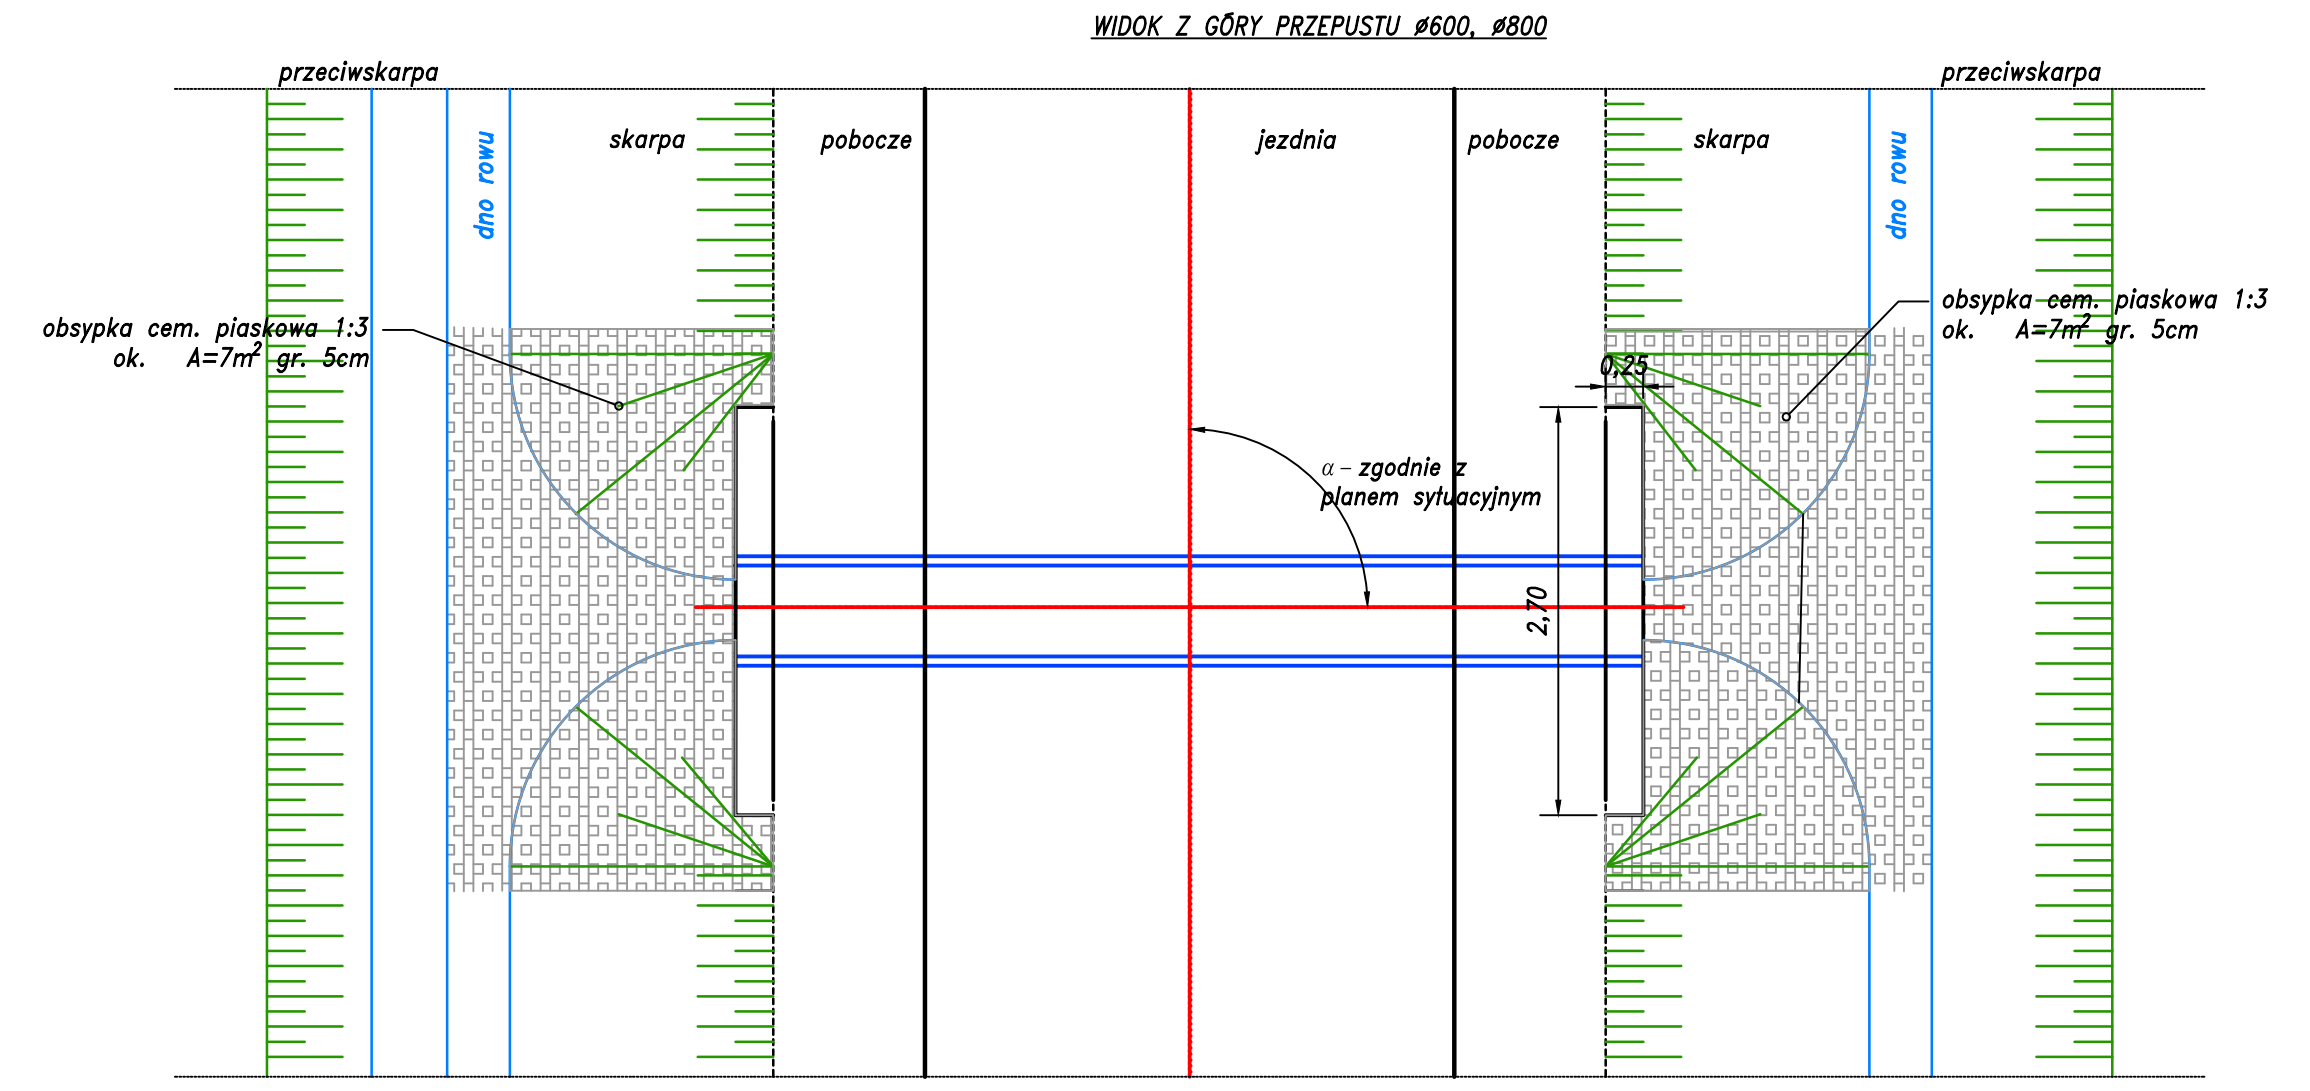

JEDNOSTKA PROJEKTOWA:  
CURSUS PROJEKT Marcin Ludwigo  
ul. Spokojna 14, 44-171 Pławniowice  
tel. +48 602 555 630 NIP: 756-153-85-22 Regon: 241085395  
www.cursusprojekt.pl mail: biuro@cursusprojekt.pl

INWESTOR:  
PGL LASY PAŃSTWOWE  
NADLEŚNICTWO OLESNO  
ul. Gorzowska 74, 46-300 Olesno  
Tel/fax +48 34 358 22 04 +48 34 358 28 72  
e-mail: olesno@katowice.lasy.gov.pl http://www.olesno.katowice.lasy.gov.pl/

LOKALIZACJA INWESTYCJI:  
województwo opolskie, powiat oleński, jedn. ewid. 160803\_5 GMINA OLESNO - obszar wiejski, obr. 0082 WACHÓW dz. ewid. nr 421/13(d), 61/18, 65/22, 62/20, 66/23, 63/21, 67/24, 64/32, 68/25, 69/35, obr. 0051 LEŚNA dz. ewid. nr 102/66, 103/68  
opolskie, powiat kluczborski, jedn. ewid. 160403\_2 Gmina Lasowice Wielkie, obręb 0072 Chudoba, AR dz. ewid. nr 64/1, 69/1, 70, 71/3, 72/4

PRZEDSIĘWZIĘCIE:  
PRZEBUDOWA DROGI LEŚNEJ NR 02-21-0058  
W LEŚNICTWIE LEŚNA

STADIUM: PROJEKT WYKONAWCZY	BRANŻA: DROGOWA	NR PROJEKTU: 27-2021
PODSTAWA OPR.: Liniowa nr S.271.1.10.2021 z dnia 28.10.2021r.	TYTUŁ RYSUNKU: PRZEKROJE NORMALNE	NR RYS. 3,2
FUNKCJA: PROJEKTANT	IMIĘ I NAZWISKO: MGR INŻ. MARCIN LUDWIG	BRANŻA: DROGI
	NR UPR: SLK/2515/POOD/09	PODPIS:
		SKALA: 1:50
		DATA: STYCZEŃ 2022