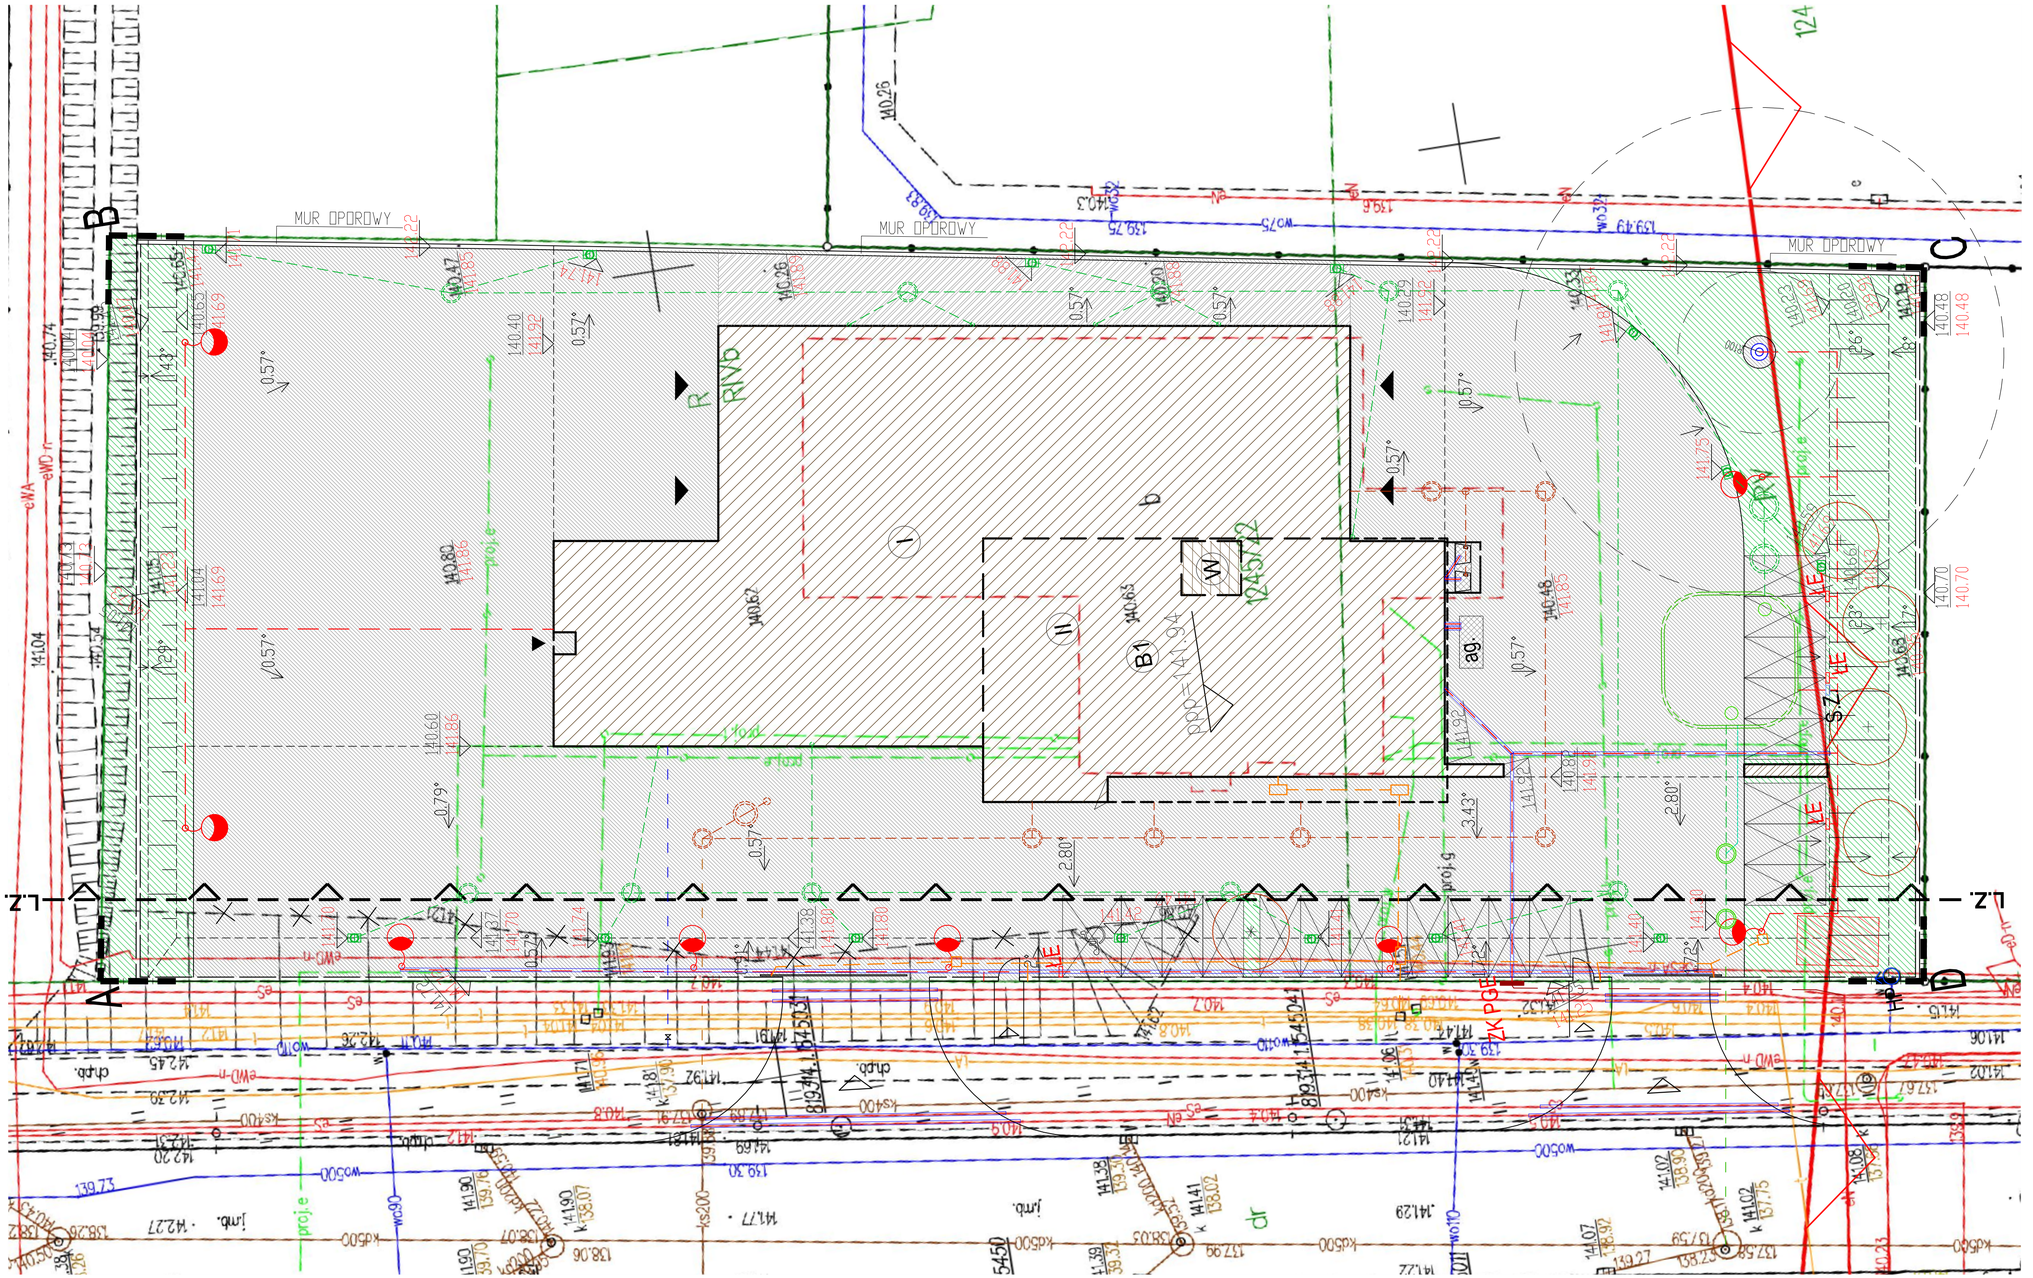
MUR OPOROWY
MUR OPOROWY
MUR OPOROWY
RWD
RWD
A
B
C
D
L.Z.
L.Z.
B1
ag.
SZ
KE
KE
KE
KE
ZK PGE
ZK PGE
ZK PG