


Przekrój konstrukcyjny-normalny - mijanka w nasypie

Skala 1:25 Rzędna odniesienia dla niwelety = 0 m

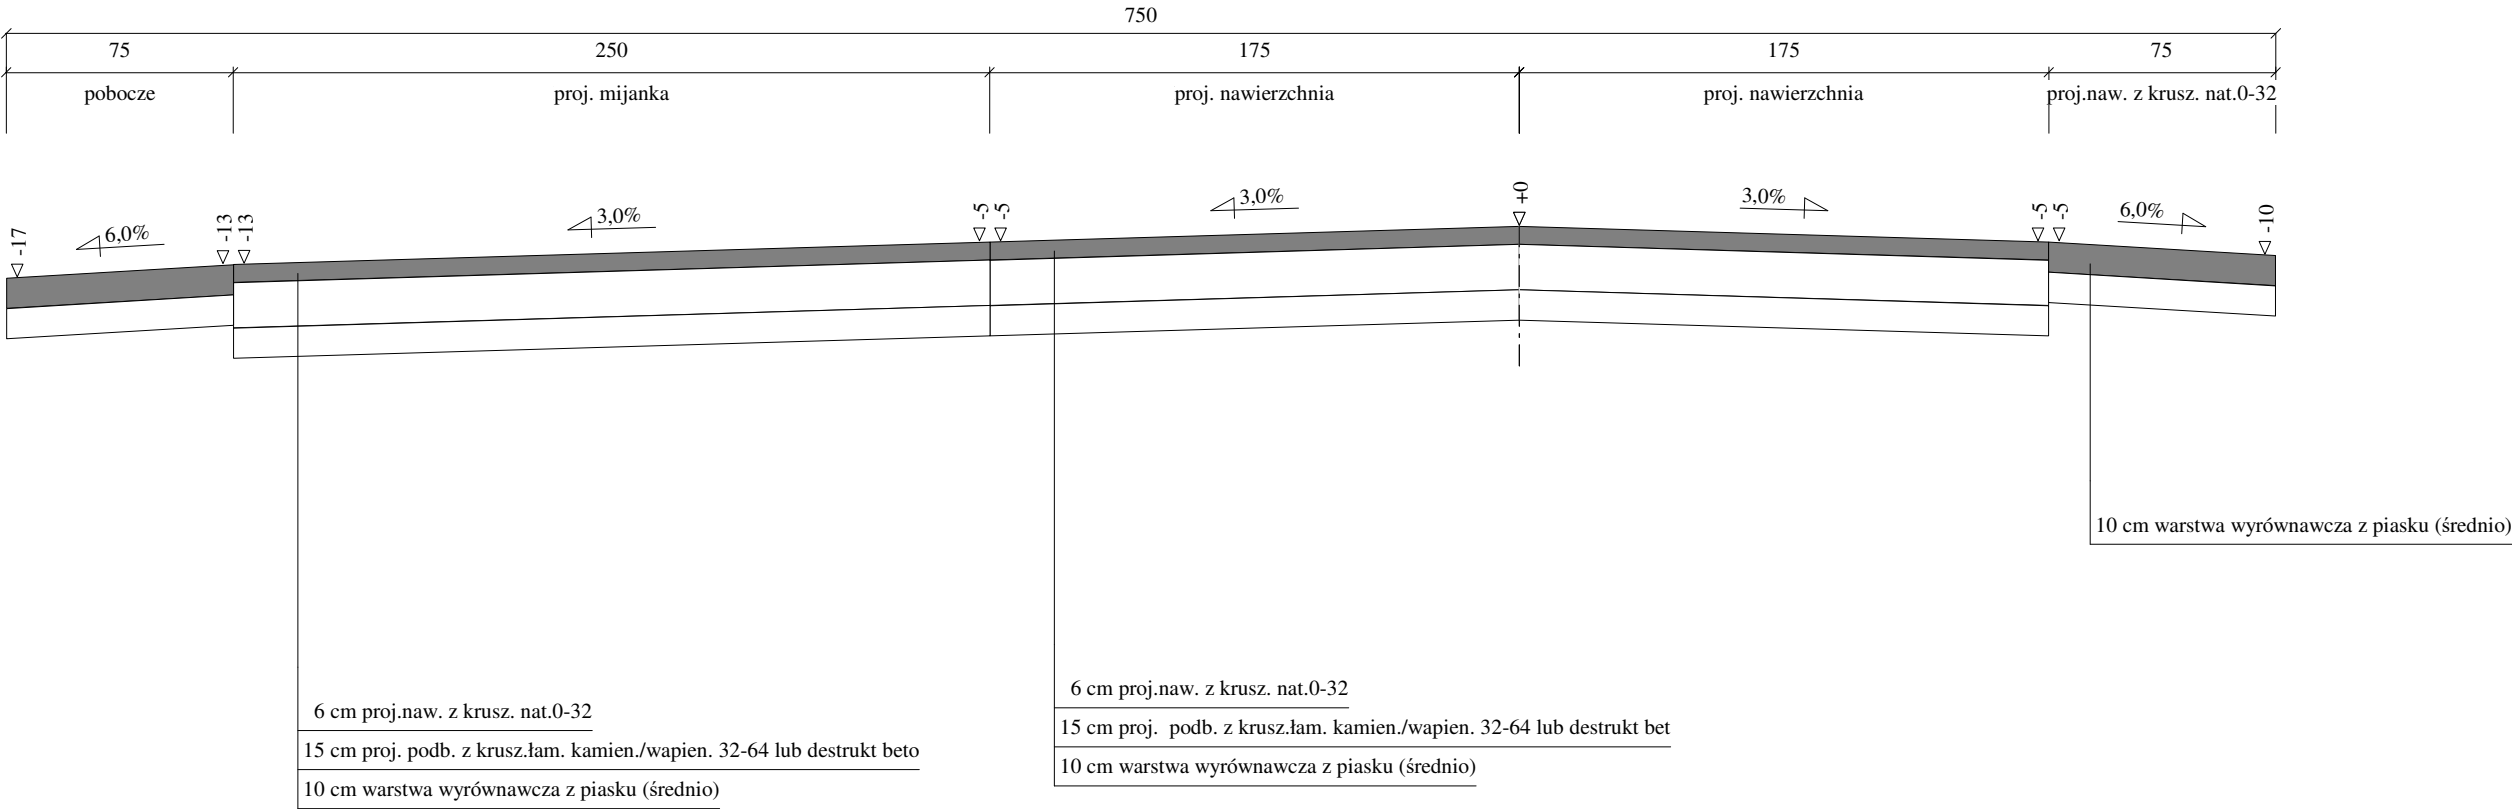

Wykonawca	Biuro Projektów Drogowych Patryk Schultz Grudziądz			
Inwestor	NADLEŚNICTWO JAMY, Jamy 5, 86-318 Rogóżno		Umowa	
Obiekt	Przebudowa drogi leśnej p.poż. Nr 13 w Leśnictwie Wąkop na potrzeby Nadleśnictwa Jamy na potrzeby Nadleśnictwa Jamy			
Nazwa rysunku	Przekrój konstrukcyjny-normalny		Rysunek nr	
Opracował	Patryk Schultz			Załączników
Projektował		Uprawnienia		Skala 1:25
				Data