


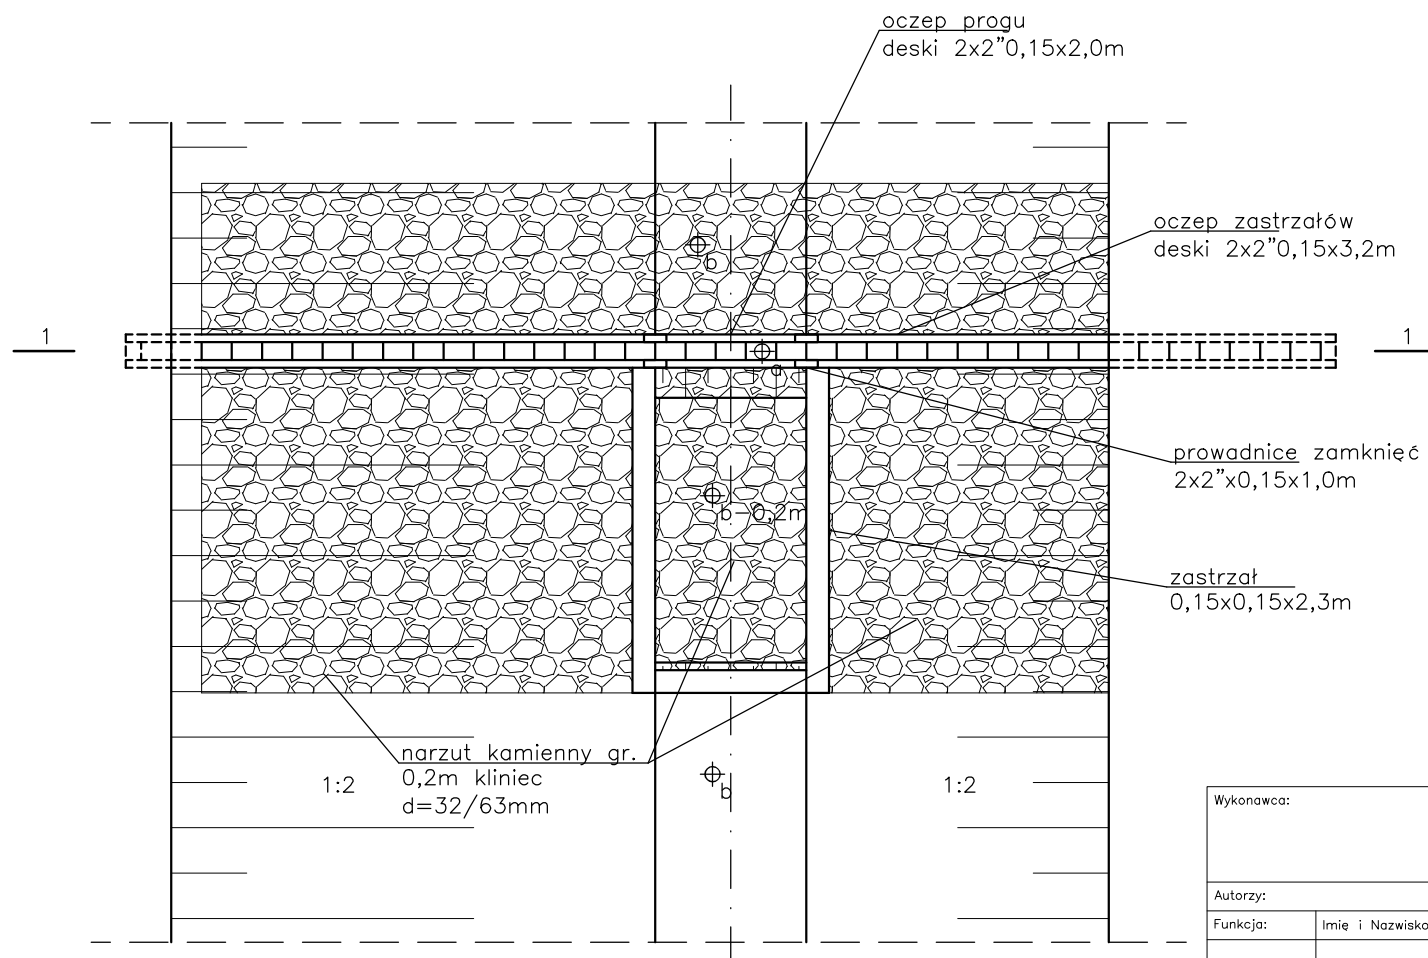

ZASTAWKA  
WIDOK Z GÓRY



Wykonawca:				HYDRON ul. Jastrzębowski 22/10 02-786 Warszawa	
Autorzy:				Temat:	
Funkcja:	Imię i Nazwisko:	Data:	Podpis:	Projekt obiektów małej retencji wodnej na terenie leśnictw Cerańów, Kurowice, Repki, Przeździatka Nadleśnictwa Sokołów. Rowy melioracji leśnej.	
Projektant:	mgr inż. Bartłomiej Dobrzelewski upr. bud. MAZ/0271/P00K/10	VI 2021			
Sprawdzający:	dr inż. Piotr Król upr. bud. Nr St-72/89, Wa-1246/94	VI 2021			
Stadium:	PROJEKT WYKONAWCZY				
Tytuł:	Zastawka. Widok z góry.				
Zlecniodawca:				Skala: 1:50	
Nadleśnictwo Sokołów ul. Kupieżyńska 17B 08-300 Sokołów Podlaski				Rys. 5.1.	