



Przekrój 26  
km 1+250

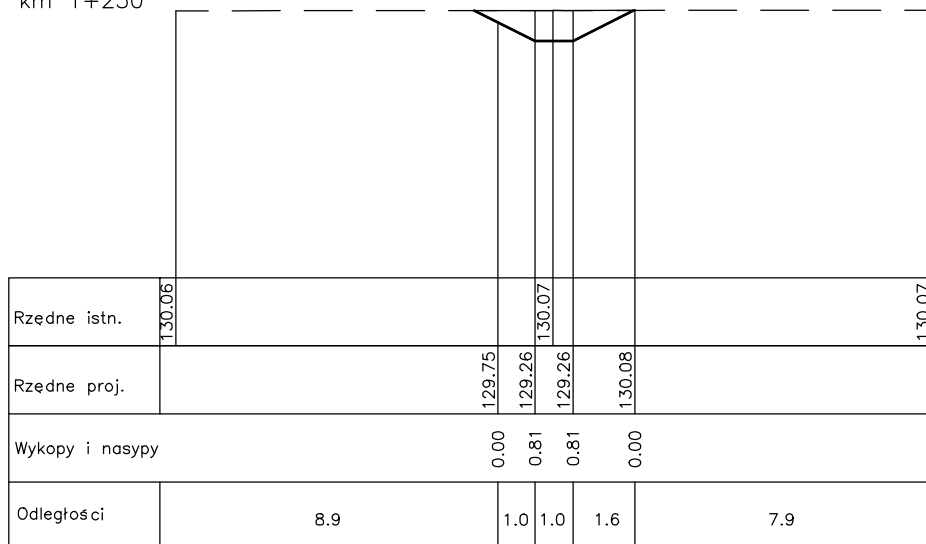

Przekrój 25  
km 1+200

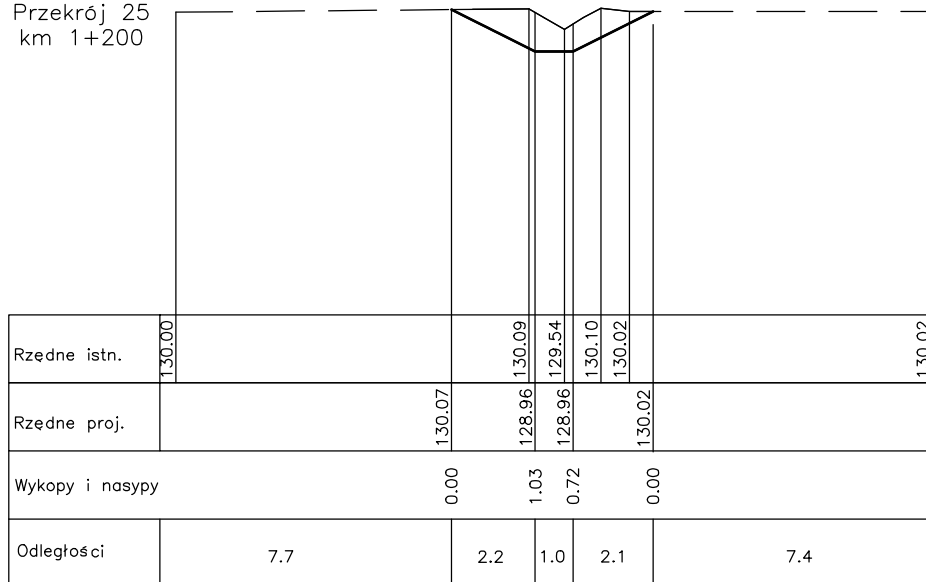

Wykonawca:					HYDRON ul. Jastrzębowski 22/10 02-786 Warszawa		
Autorzy:				Temat:			
Funkcja:	Imię i Nazwisko:			Data:	Podpis:		
Projektant:	mgr inż. Bartłomiej Dobrzelewski upr. bud. MAZ/0271/P00K/10			VI 2021			
Sprawdzający:	dr inż. Piotr Król upr. bud. Nr St-72/89, Wa-1246/94			VI 2021			
Stadium:	PROJEKT WYKONAWCZY						
Tytuł:	Przekroje poprzeczne. Rów nr 3.						
Zlecniodawca:					Skala: 1:20		
Nadleśnictwo Sokółów ul. Kupieżyńska 17B 08-300 Sokółów Podlaski					Rys. 4.3.4		

**Projekt obiektów  
małej retencji  
wodnej na terenie  
leśnictw Cerańów,  
Kurowice, Repki,  
Przeździatka  
Nadleśnictwa  
Sokółów.  
Rowy melioracji  
leśnej.**