


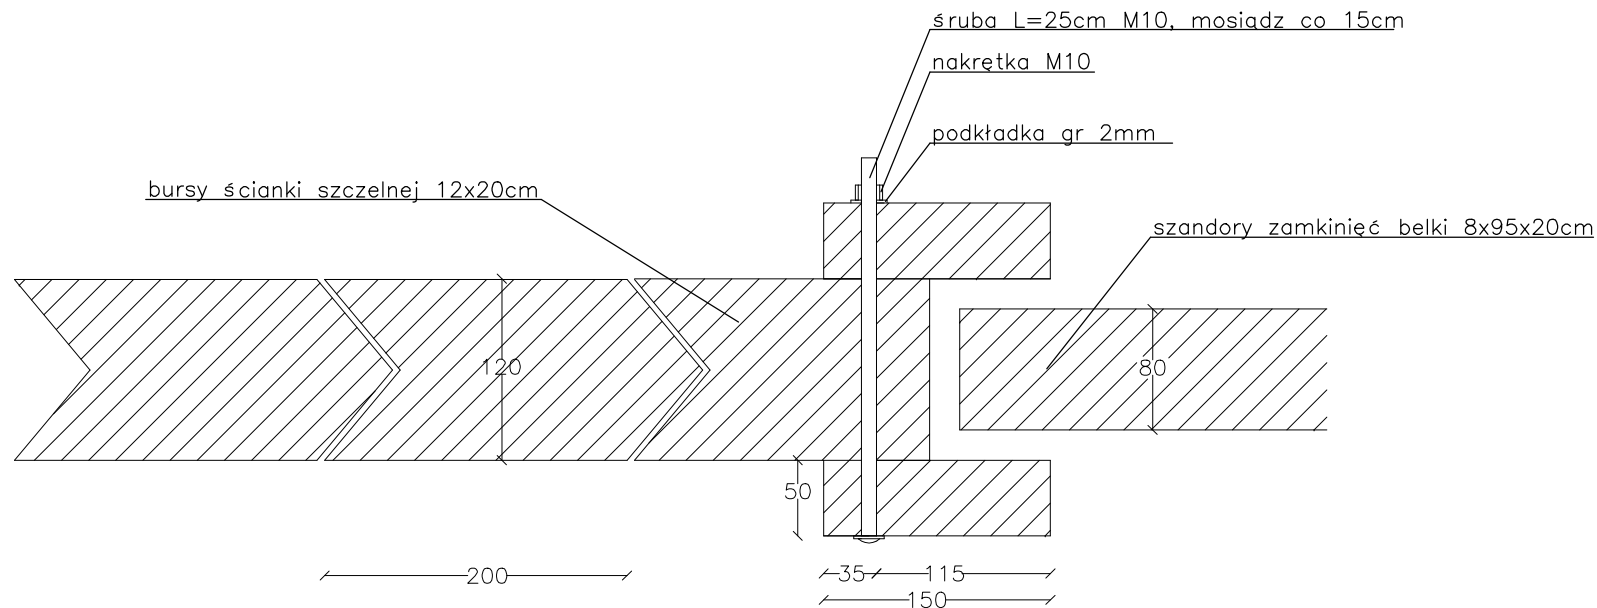

ZASTAWKA
SZCZEGÓŁ WNEK ZAMKNIĘĆ
WYMIARY W MM



Wykonawca:				HYDRON ul. Jastrzębowski 22/10 02-786 Warszawa	
Autorzy:				Temat:	
Funkcja:	Imię i Nazwisko:	Data:	Podpis:	Projekt obiektów małej retencji wodnej na terenie leśnictw Cerańów, Kurowice, Repki, Przeździatka Nadleśnictwa Sokołów. Rowy melioracji leśnej.	
Projektant:	mgr inż. Bartłomiej Dobrzelewski upr. bud. MAZ/0271/P00K/10	VI 2021			
Sprawdzający:	dr inż. Piotr Król upr. bud. Nr St-72/89, Wa-1246/94	VI 2021			
Stadium:	PROJEKT WYKONAWCZY			Zastwka. Przekrój 3-3.	
Tytuł:					
Zlecniodawca:				Nadleśnictwo Sokołów ul. Kupieżyńska 17B 08-300 Sokołów Podlaski	
				Skala: 1:5	
				Rys. 5.6.	