


Obwód	1TE:3.1	1TE:3.2	1TE:3.3	1TE:3.4	1TE:3.5	1TE:3.6	1TE:3.7	1TE:3.8	1TE:3.9	rezerwa miejsca 30%	Pi [kW]
Odbiornik	gniazda komputerowe	gniazda komputerowe	gniazda komputerowe	gniazda komputerowe	gniazda komputerowe	gniazda komputerowe	gniazda komputerowe	gniazda komputerowe	zasilanie szafy AV		66
Numer pom.	A.3.2	A.3.11	A.3.11	A.3.11	A.3.9	A.3.10	A.3.11,A.3.12	A.3.13	A.3.4		Pz [kW]
Moce jednostkowe	2x0,4 kW	4x0,4 kW	4x0,4 kW	4x0,4 kW	3x0,4 kW	3x0,4 kW	4x0,4 kW	3x0,4 kW	1x0,2		34
Pi [kW]	0,8	1,6	1,6	1,6	1,2	1,2	1,6	1,2	0,2		I [A]
											52

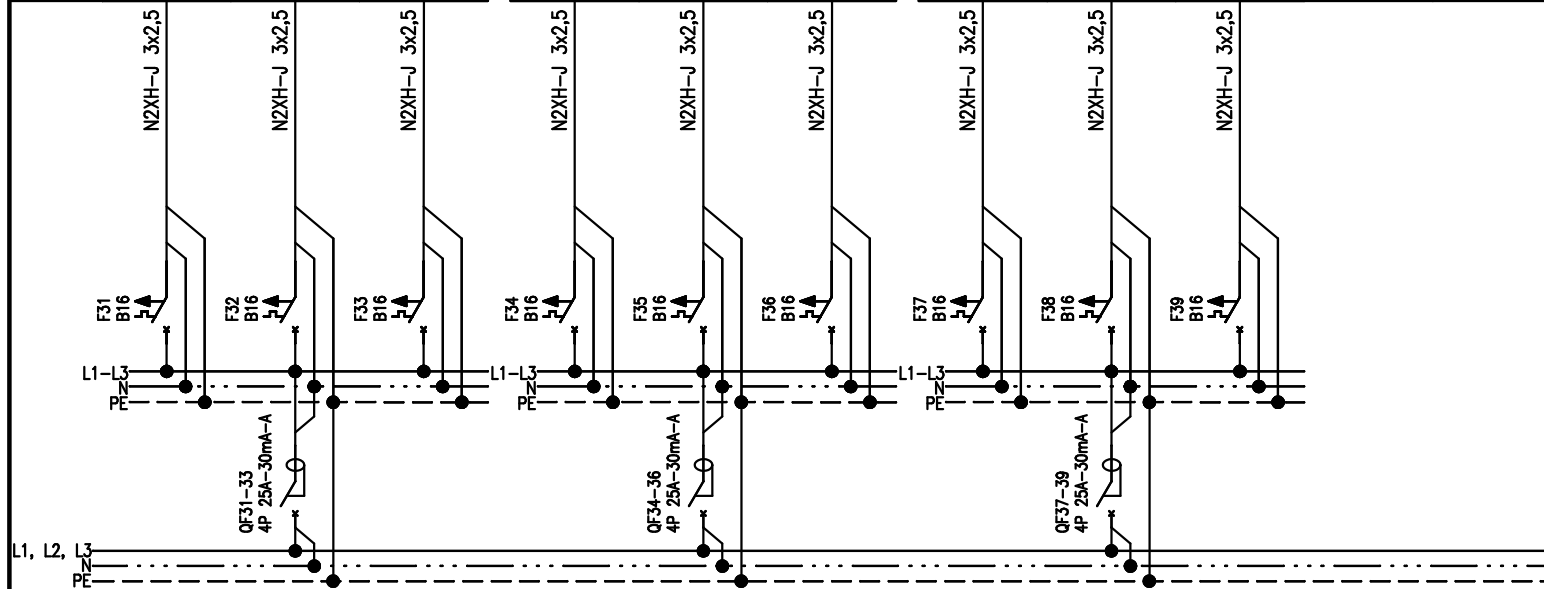

OTE. Część 3 z 3.

Układ sieci TN-S

BIURO PROJEKTÓW
I USŁUG INWESTYCYJNYCH
Łódź, ul. Wólczajska 27
tel. (042) 632-36-29



Inwestor:	Łódzki Urząd Wojewódzki w Łodzi			Data: listopad 2019
Adres:	Łódź, ul. Piotrkowska 104			
Temat:	PRZEBUDOWA I ROZBUDOWA BUDYNKU MAGAZYNOWEGO ZE ZMIANĄ SPOSOBU UŻYTKOWANIA NA WOJEWÓDZKI MAGAZYN PRZECIWPÓWODZIOWY			
Adres:	Łódź, ul. Łąkowa 40, dz. 121/22, obr. P-20			
Tytuł rysunku:	SCHEMAT IDEOWY TABLICY 1TE. CZĘŚĆ 3 Z 3.			Skala: ---
Faza:	Projekt budowlany			
Branża:	Instalacje elektryczne			Revizja: 00
Projektanci:	mgr inż. Bartłomiej Fraszek	Uprawnienie: LOD/3356/PWBE/17	Podpis:	Data: --
Asystenci:		Uprawnienie:	Podpis:	Symbol rysunku: E
Projektanci sprawdzający:	mgr inż. Michał Armacki	Uprawnienie: LOD/2268/PWDE/13	Podpis:	Numer rysunku: 028