



Płyta pochylni 2 gr. 15cm

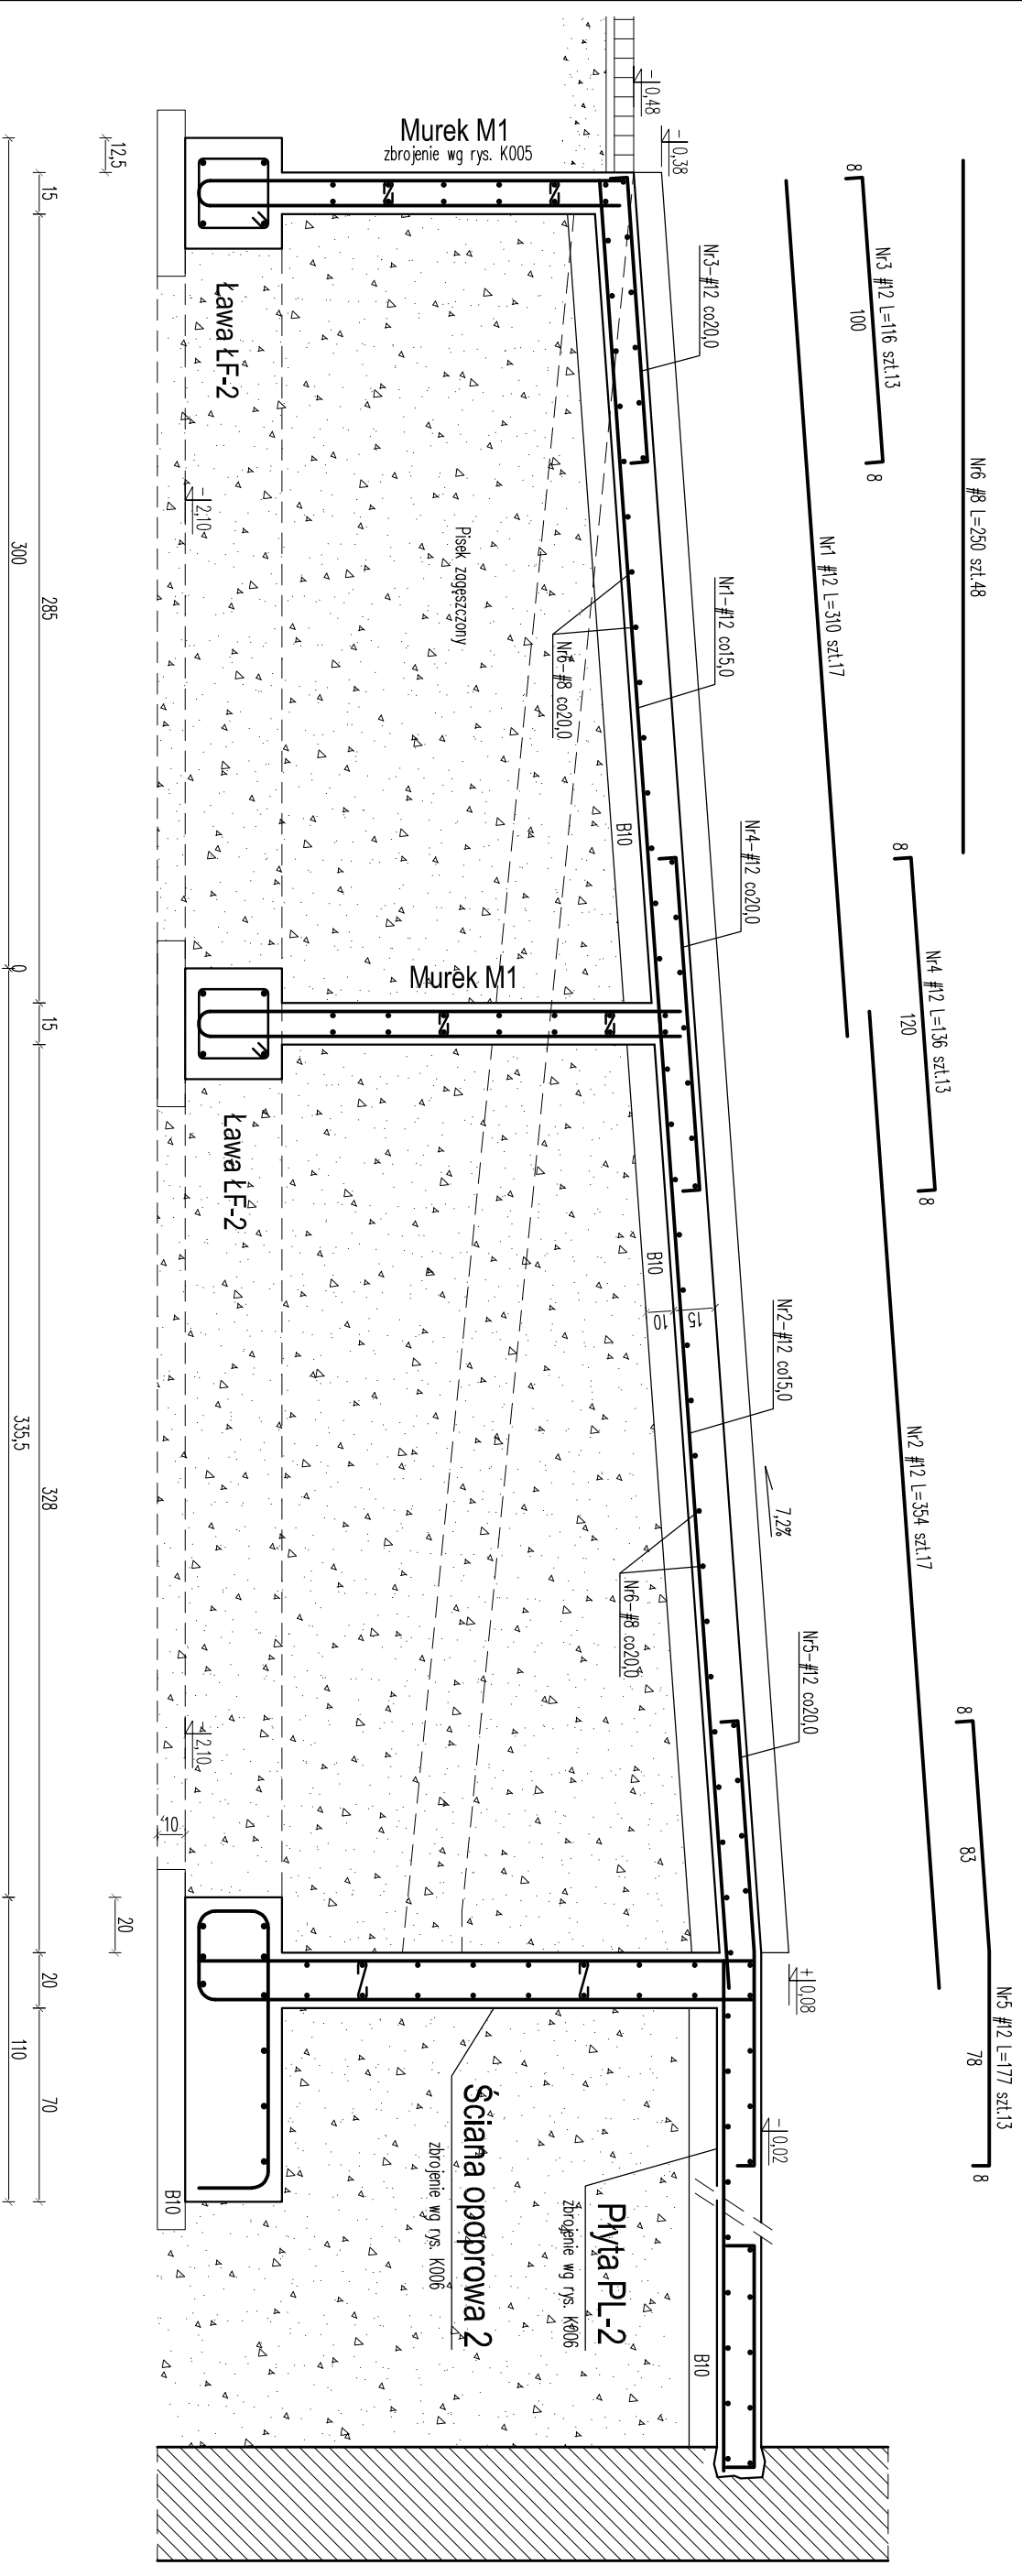

MATERIAŁ:

- BETON B25
- STAL # A-IIIIN (Rb500W)
- STAL Ø A-0 (St0S)

Wszystkie wymiary należy sprawdzić w naturze

BIURO PROJEKTÓW I USŁUG INWESTYCYJNYCH Łódź, ul. Wólczańska 27 tel. (042) 632-36-29		FILAR S.C. 	
Investor:	Łódzki Urząd Wojewódzki, w Łodzi		
Adres:	Łódź, ul. Piotrkowska 104		
Temat:	PRZEBUDOWA I ROZBUDOWA BUDYNKU MAGAZYNOWEGO ZE ZMIANĄ SPOSOBU UŻYTKOWANIA NA WOLEWODZKI MAGAZYN PRZECIWPOMODZIOWY		
Adres:	Łódź, ul. Łękowa 40, dz. 121/22, obr. P-20		
Tytuł rysunku:	PLYTA POCHYLNA 2	Dotyczy:	listopad 2019
Faza:	Projekt budowlany	Skala:	1:25
Branoż:	Konstrukcja	Reakcja: 00	
Projektanci:	mgr inż. Maciej Wieszorek	Data:	--
Asystenci:	mgr inż. Łukasz Dudek	Symbol rysunku:	K
Projektant sprawdzający:	mgr inż. Robert Gurdzioltek	Numer rysunku:	007