


DROGA LEŚNA NR STB/220/122 "NA ŚWINIARKI"
W LEŚNICTWIE RADZIECHOWY
PRZEPUST POPRZECZNY PEHD ZE STUDNIĄ WLOTOWĄ
I SKRZYDEŁKAMI WYLOTOWYMI

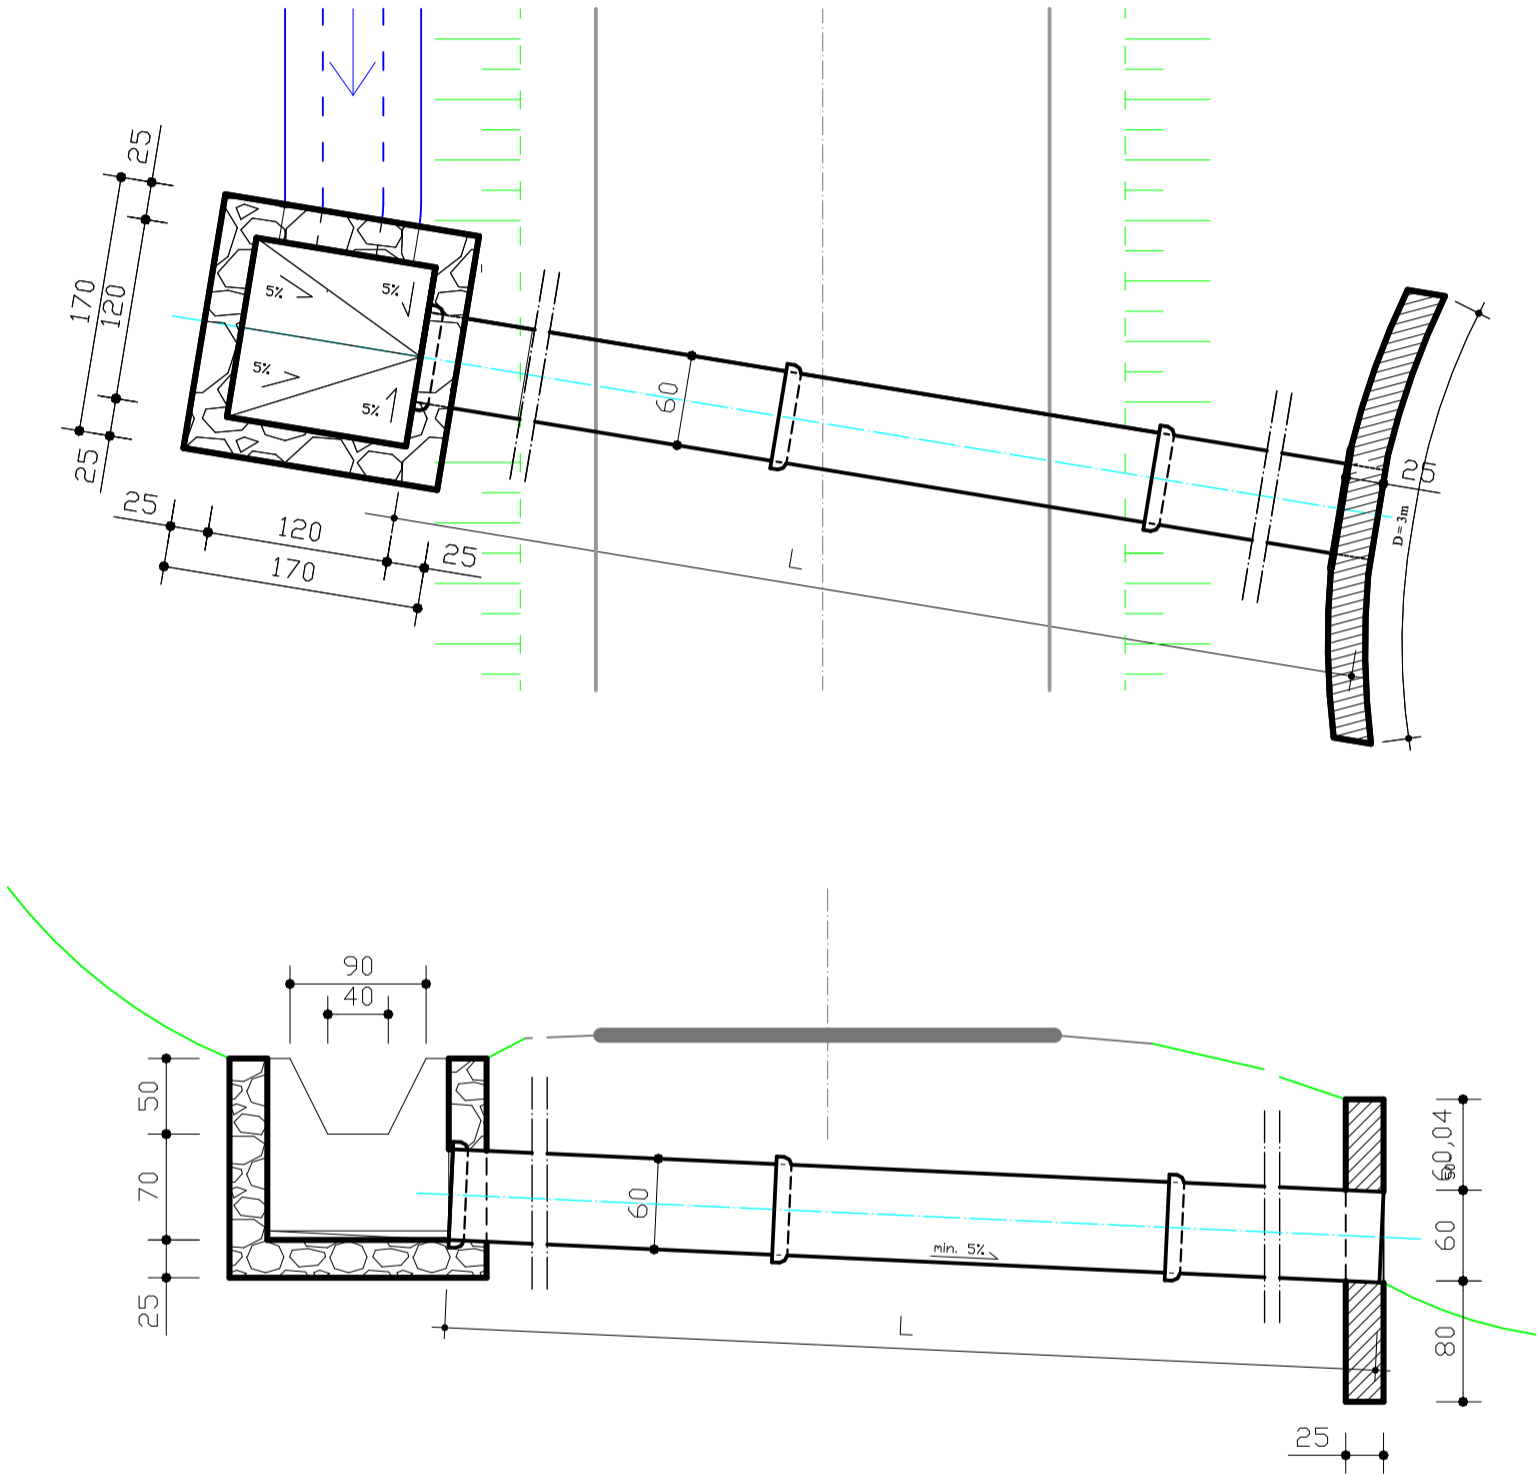

KM	PRZEPUST	ŚREDNICA PRZEPUSTU	DŁUGOŚĆ PRZEPUSTU	PROJ. STUDNIA WLOTOWA	PROJ. SKRZ. WYLOTOWE
SKŁADNICA	PE HD	Ø600	6,0 m	TAK	TAK

Przebudowa-Modernizacja drogi leśnej nr STB/220/122 "Na Świniarki" w Leśnictwie Radziechowy		
INWESTOR: P.G.L. LASY PAŃSTWOWE, Nadleśnictwo Węgierska Góra		
AUTOR PROJEKTU: mgr inż. WOJCIECH KUPCZAK ul. Sarnia 2, 34-350 Węgierska Góra upr. budowlane nr 46/98 BB e-mail: ekoinwest@o2.pl	PODPIS:	
DATA: WRZESIEŃ 2021		