


DROGA LEŚNA NR STB/220/122 "NA ŚWINIARKI" O NAWIERZCHNI
ASFALTOWEJ
W LEŚNICTWIE RADZIECHOWY, PRZEKRÓJ TYPOWY
ODCINEK KM 0+000 do 0+479

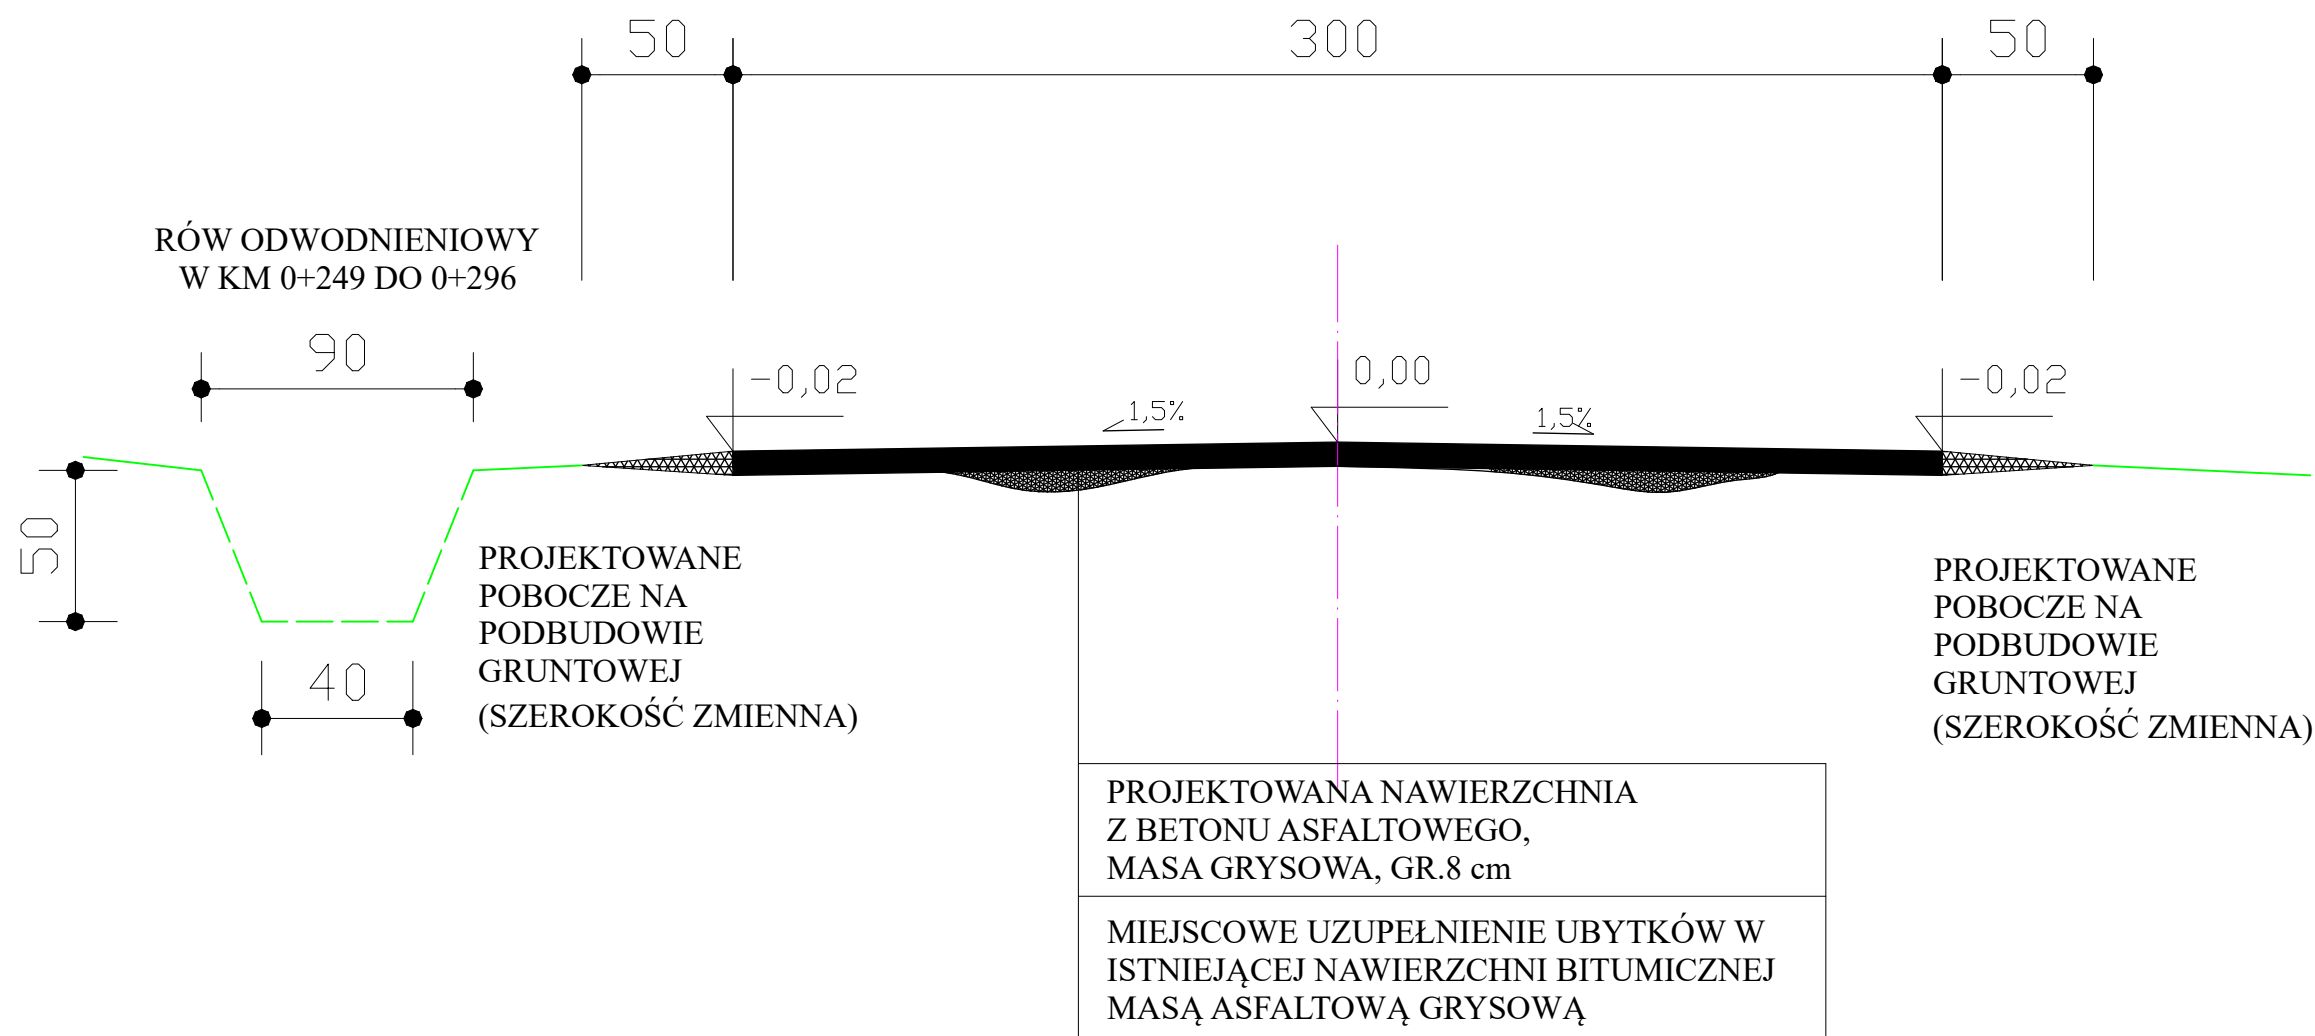

Przebudowa-Modernizacja drogi leśnej nr STB/220/122 "Na Świniark" w Leśnictwie Radziechowy		
INWESTOR: P.G.L. LASY PAŃSTWOWE, Nadleśnictwo Węgierska Góra		
AUTOR PROJEKTU: mgr inż. WOJCIECH KUPCZAK ul. Sarnia 2, 34-350 Węgierska Góra upr. budowlane nr 46/98 BB e-mail: ekoinwest@o2.pl	PODPIS:	
	DATA: WRZESIEŃ 2021	