04.12.2019 10:19:20, Marcin Wężyk & Grzegorz Rosiński, tel. 42-676-00-57, 90-031 Łódź, ul. Nowa 29/31, p.34, e-mail:info@wezyk.com.pl

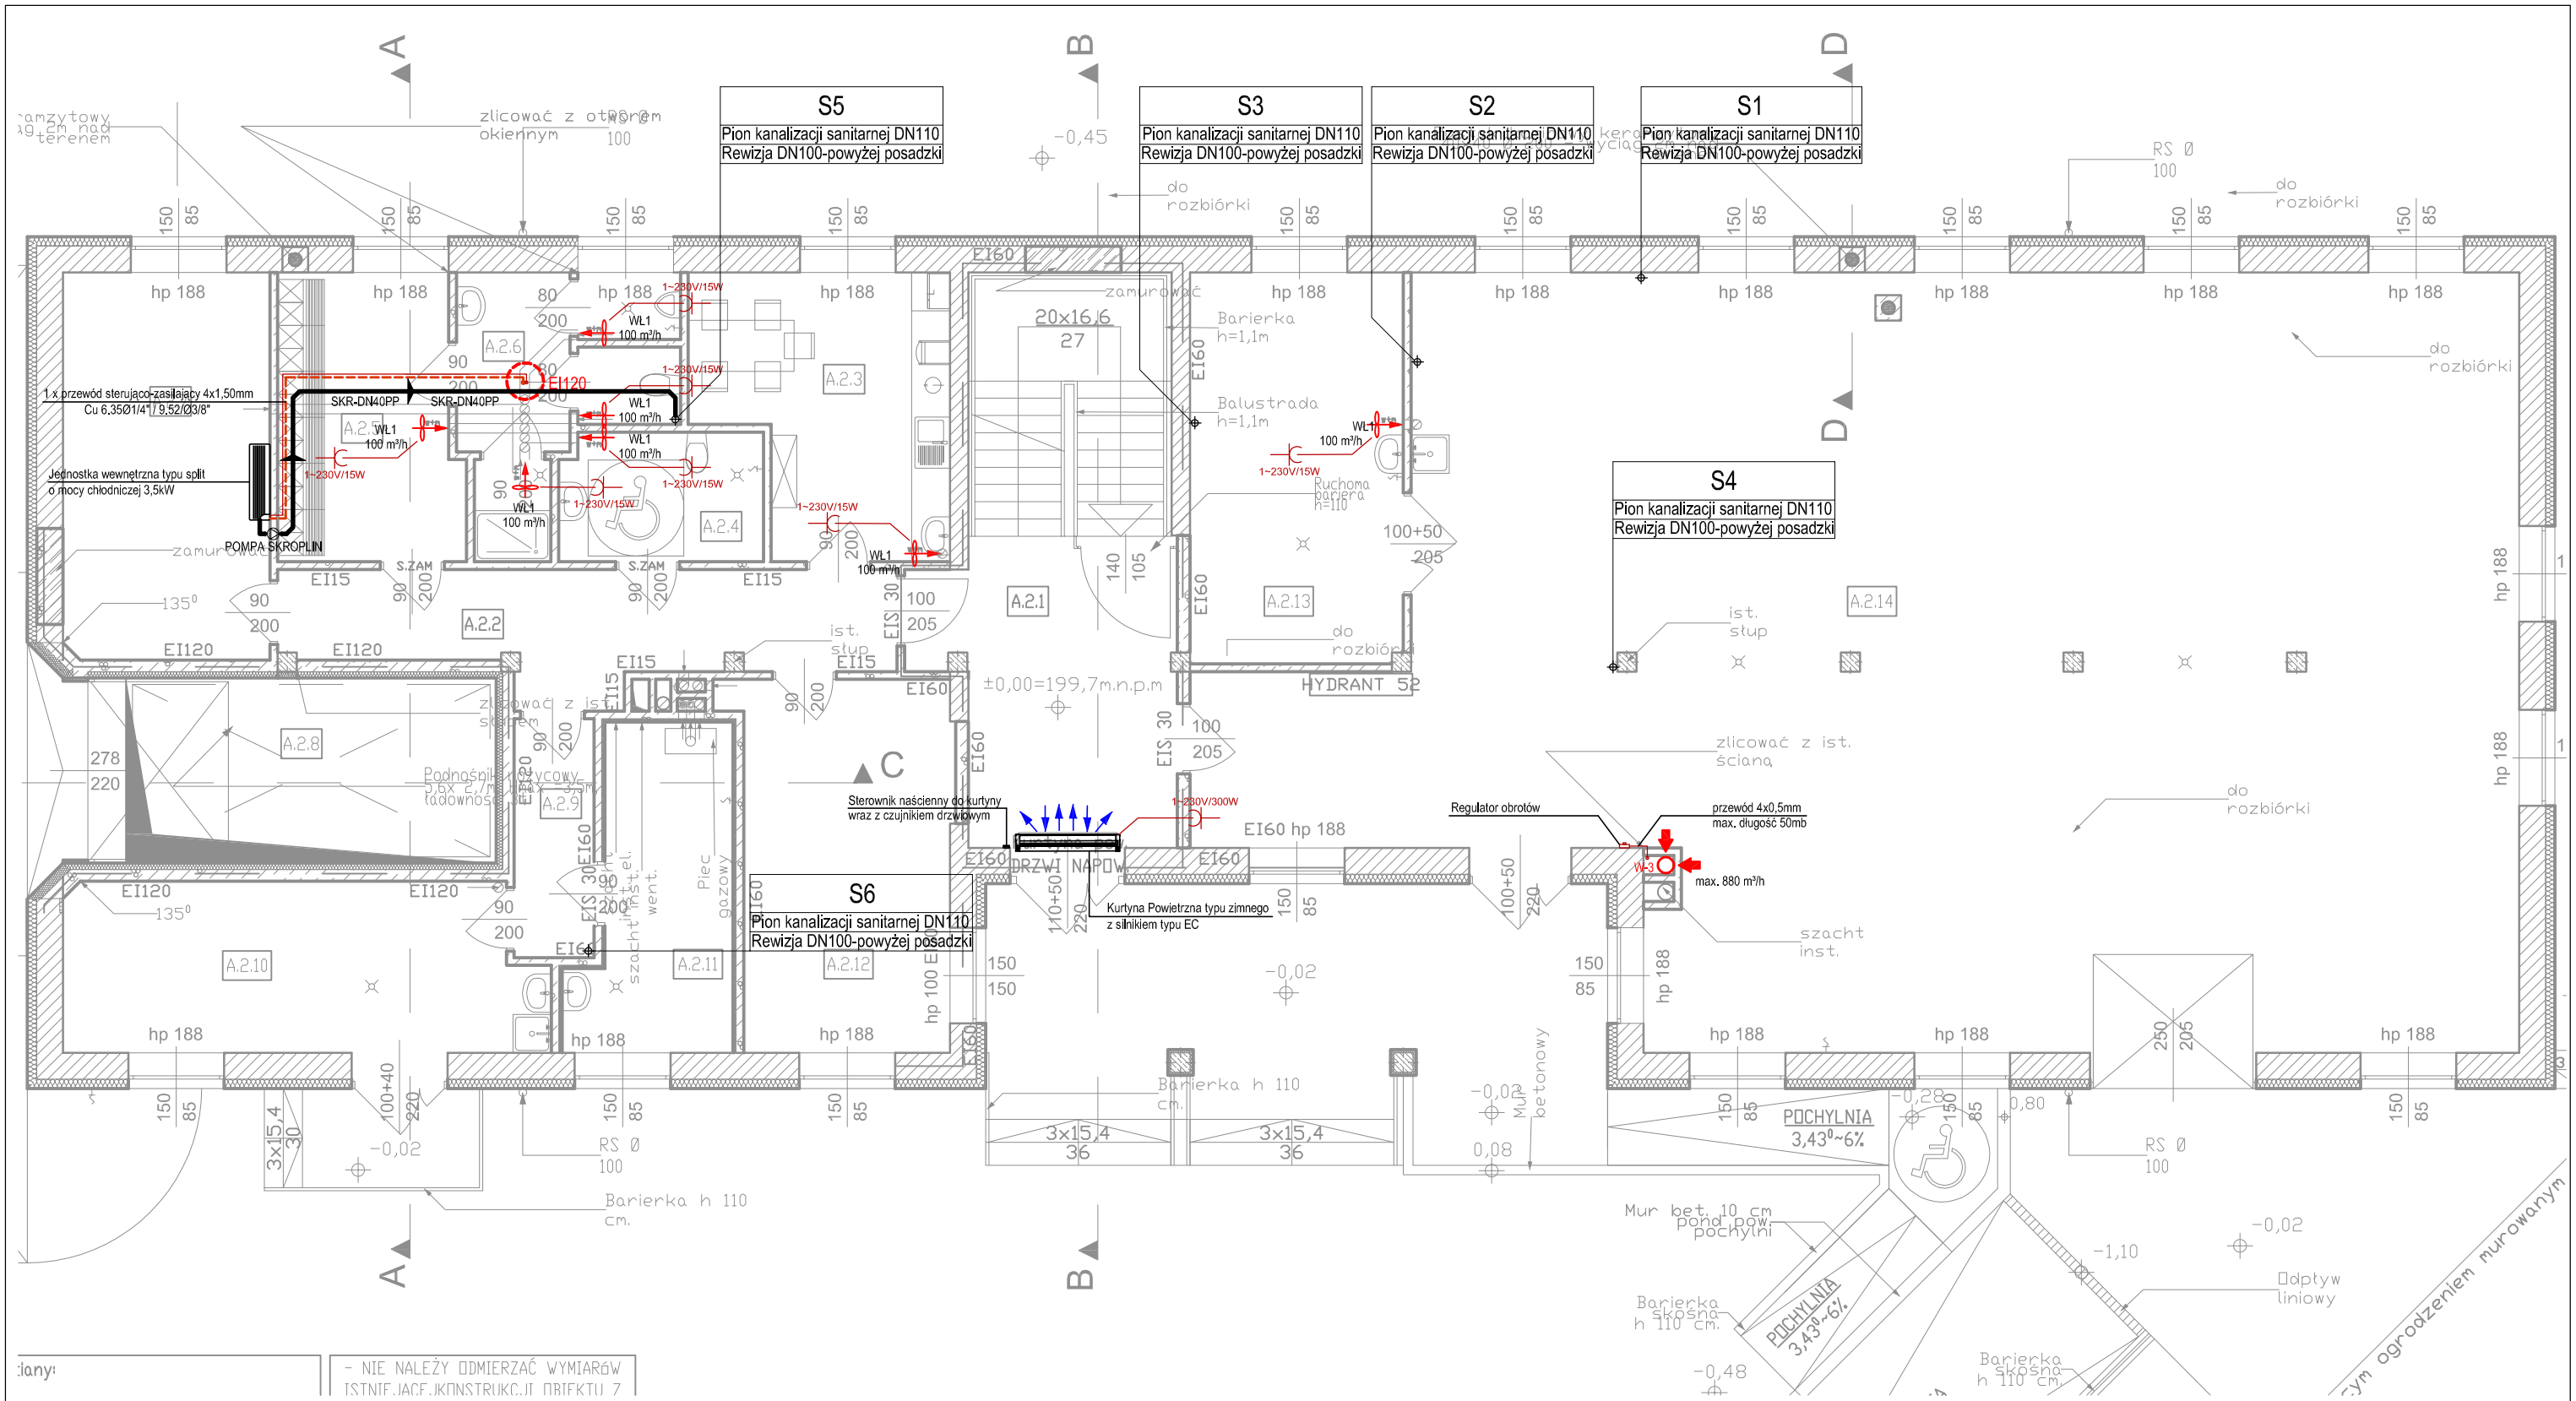

OBJASNIENIA DO INSTALACJI SCHŁADZANIA POMIESZCZEŃ

- przewody hydrauliczne
- przewody elektryczne
- SKR-DN40PP — przewody skroplin

OBJASNIENIA DO INSTALACJI WENTYLACJI MECHANICZNEJ

- kanały wentylacyjne wywiewne
- kanały wentylacyjne nawiewne
- P — elementy regulacyjne
- elementy nawiewne
- elementy wywiewne

BIURO PROJEKTÓW
I USŁUG INWESTYCYJNYCH
Łódź, ul. Wólczańska 27
tel. (042) 632-36-29
FILAR s.c.

Inwestor: Adres:	Łódzki Urząd Wojewódzki w Łodzi Łódź, ul. Piotrkowska 104			
Temat: Adres:	PRZEBUDOWA I ROZBUDOWA BUDYNKU MAGAZYNOWEGO ZE ZMIANĄ SPOSOBU UŻYTKOWANIA NA WOJEWÓDZKI MAGAZYN PRZECIWPOWODZIOWY Łódź, ul. Łąkowa 40, dz. 121/22, obr. P-20			
Tytuł rysunku:	INSTALACJA WENTYLACJI MECHANICZNEJ I SCHŁADZANIA POMIESZCZEŃ - RZUT PARTERU			Data: listopad 2019
Faza: Branża:	Projekt budowlany Instalacje sanitarne			Skala: 1:100
Projektant:	inż. Marcin Wężyk	Uprawnienia: upr. nr LOD/0526/POOS/06	Podpis:	Rewizja: 001 Data: listopad 2019
Asystenci:	.	Uprawnienia:	Podpis:	Symbol rysunku: S
Projektant sprawdzający:	mgr inż. Przemysław Kozłowski	Uprawnienia: upr. nr 55/02/WŁ	Podpis:	Numer rysunku: 019