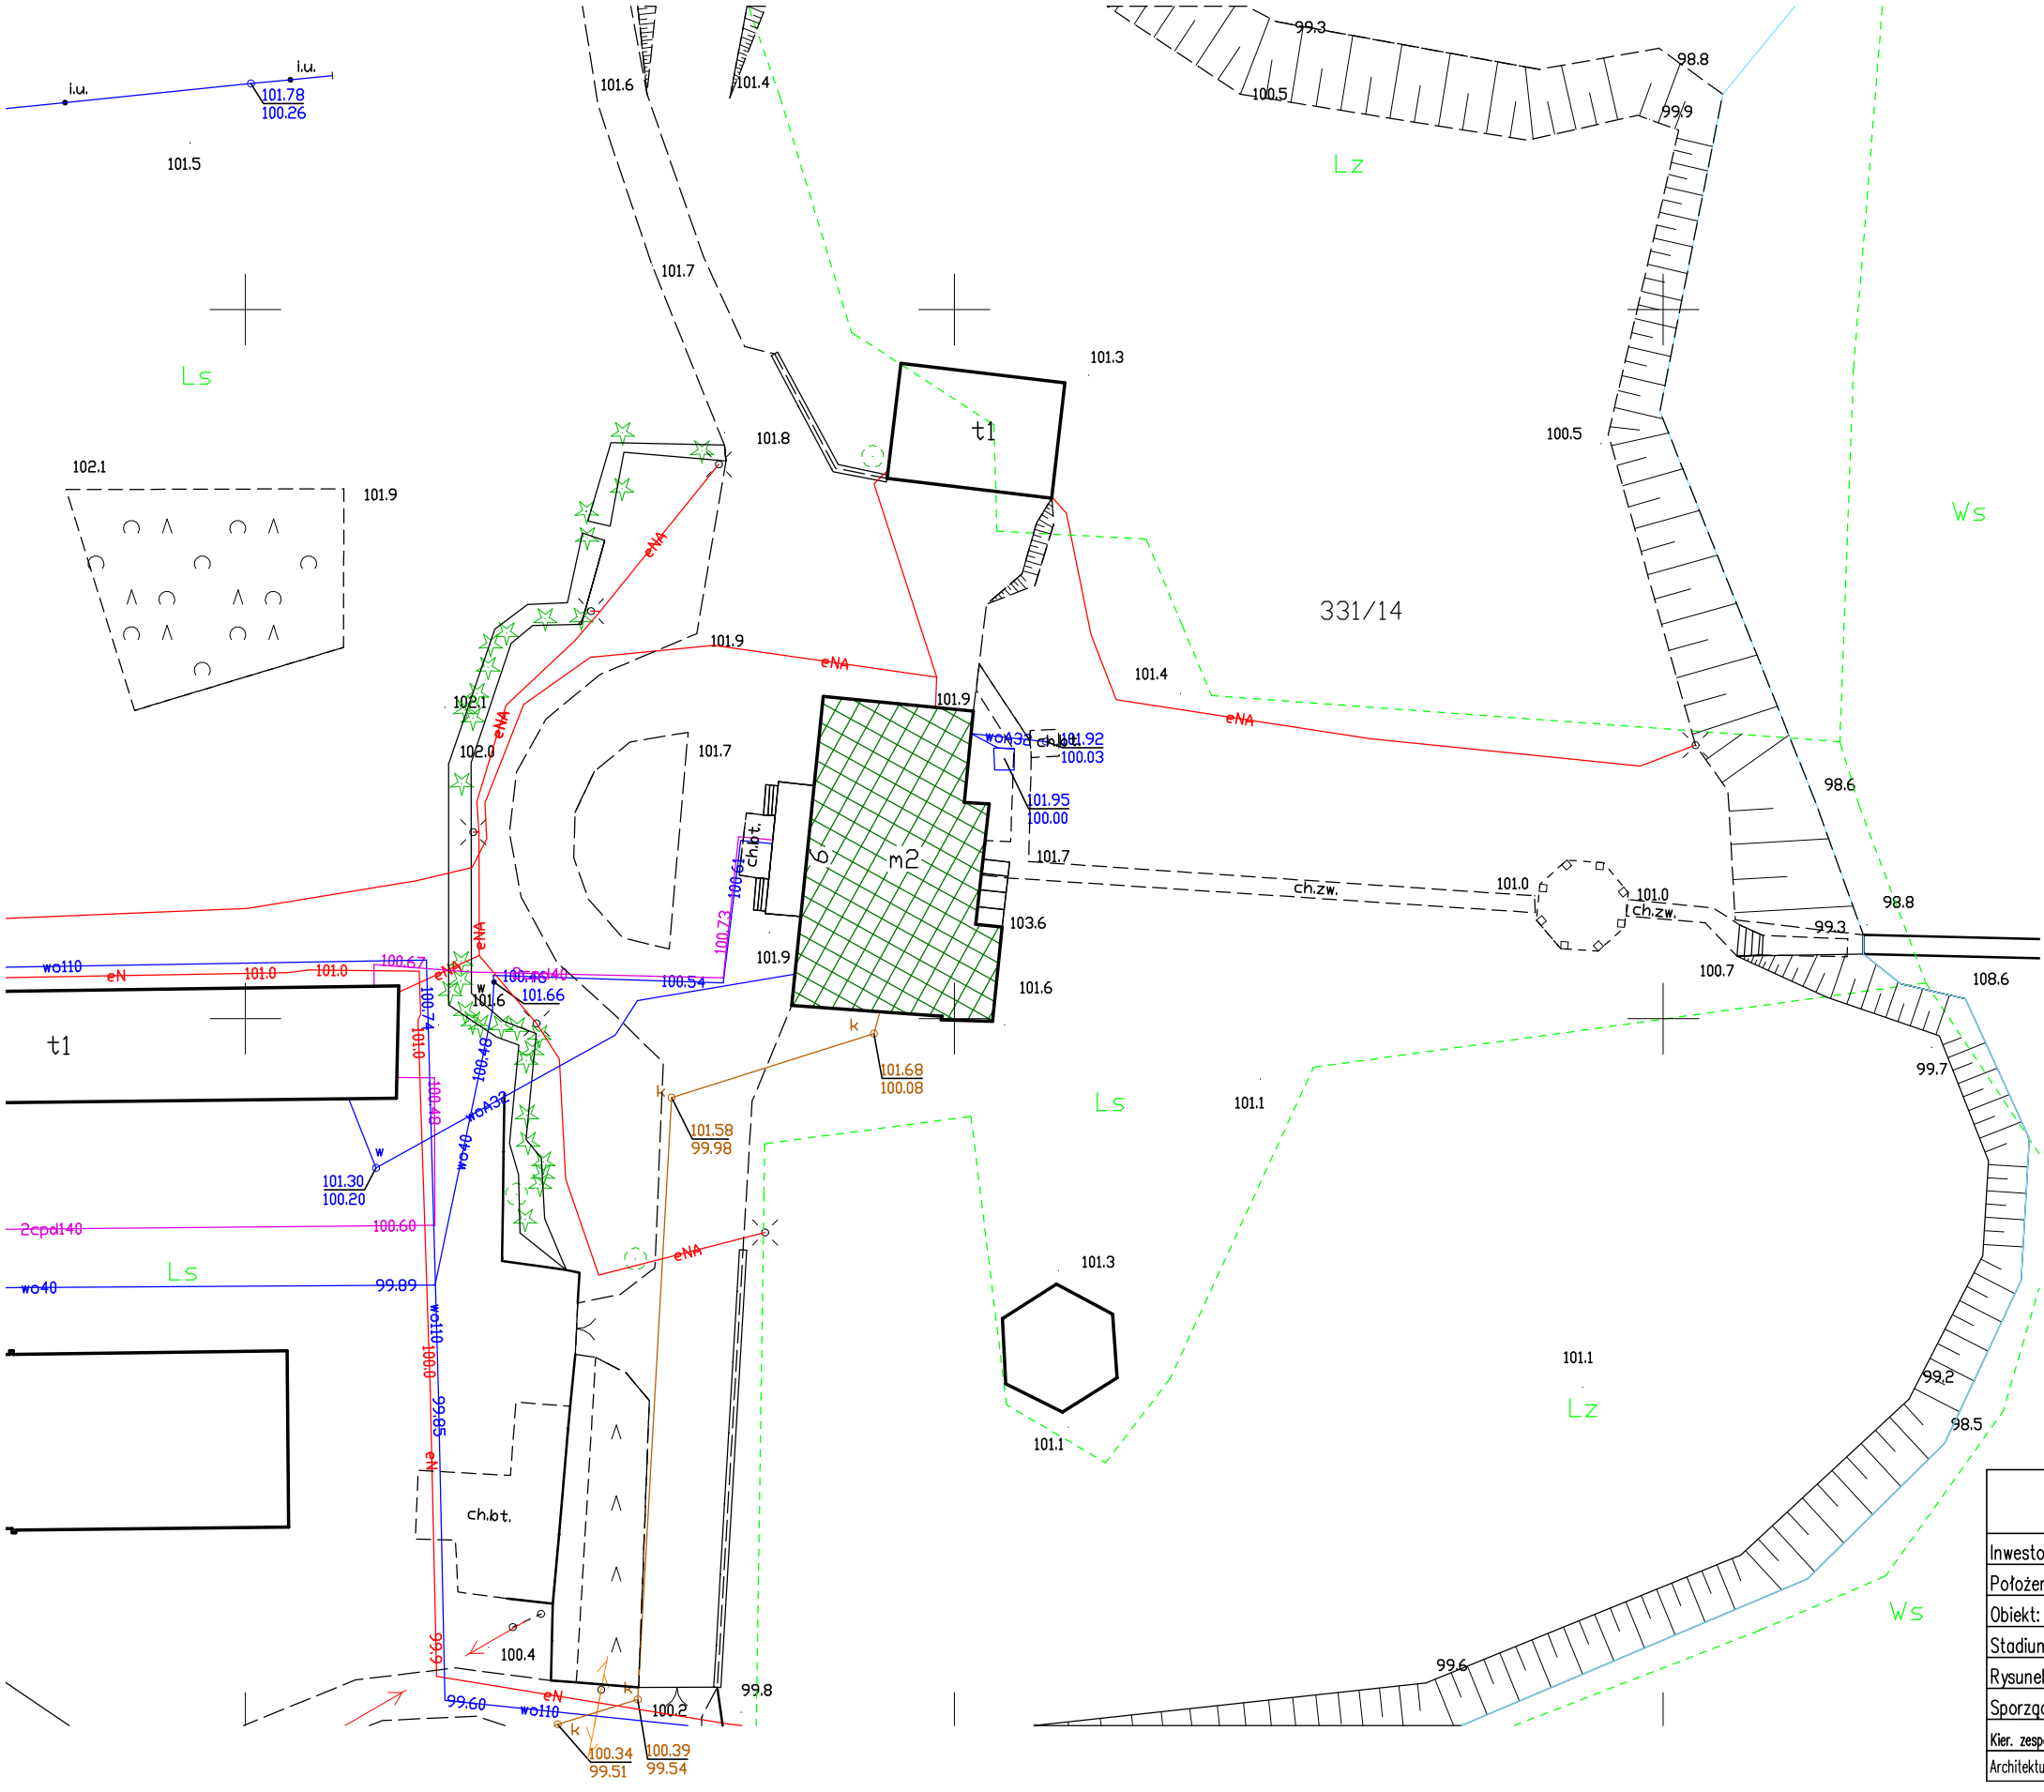

LEGENDA:

Budynek Pałacu – Ośrodka Edukacji Przyrodniczo – Leśnej

PRZEDSIĘBIORSTWO BUDOWLANO - INWESTYCYJNE inż. Bogusław Drożdż ul. B. Chrobrego 24, 78-320 Połczyn-Zdrój NAOS			
Inwestor:	P. G. L. Lasy Państwowe, Nadleśnictwo Polanów,, ul. Klonowa 12, 76-010 Polanów		
Położenie obiektu:	dz. nr. 331/14 obręb Rzeczyca Wielka; gmina Polanów		
Obiekt:	Pałac w m. Rzeczyca Mała, Ośrodek Edukacji Przyrodniczo – Leśnej		
Stadium:	Projekt budowlany remontu		Data: 22.10.20
Rysunek:	Nr 1 – Plan sytuacyjny		Skala: 1:500
Sporządził:	Imie i nazwisko:	Nr uprawnień:	Podpis:
Kier. zespołu:	inż. Bogusław Drożdż	A/PNB/8300/268/81	
Architektura:	mgr. arch. Andrzej Tyszecki	A/PNB/8300/124/79	