


PRZEKRÓJ WSCHODNIA I
POŁUDNIOWA

skala 1:100

Elewacja wschodnia

Elewacja południowa

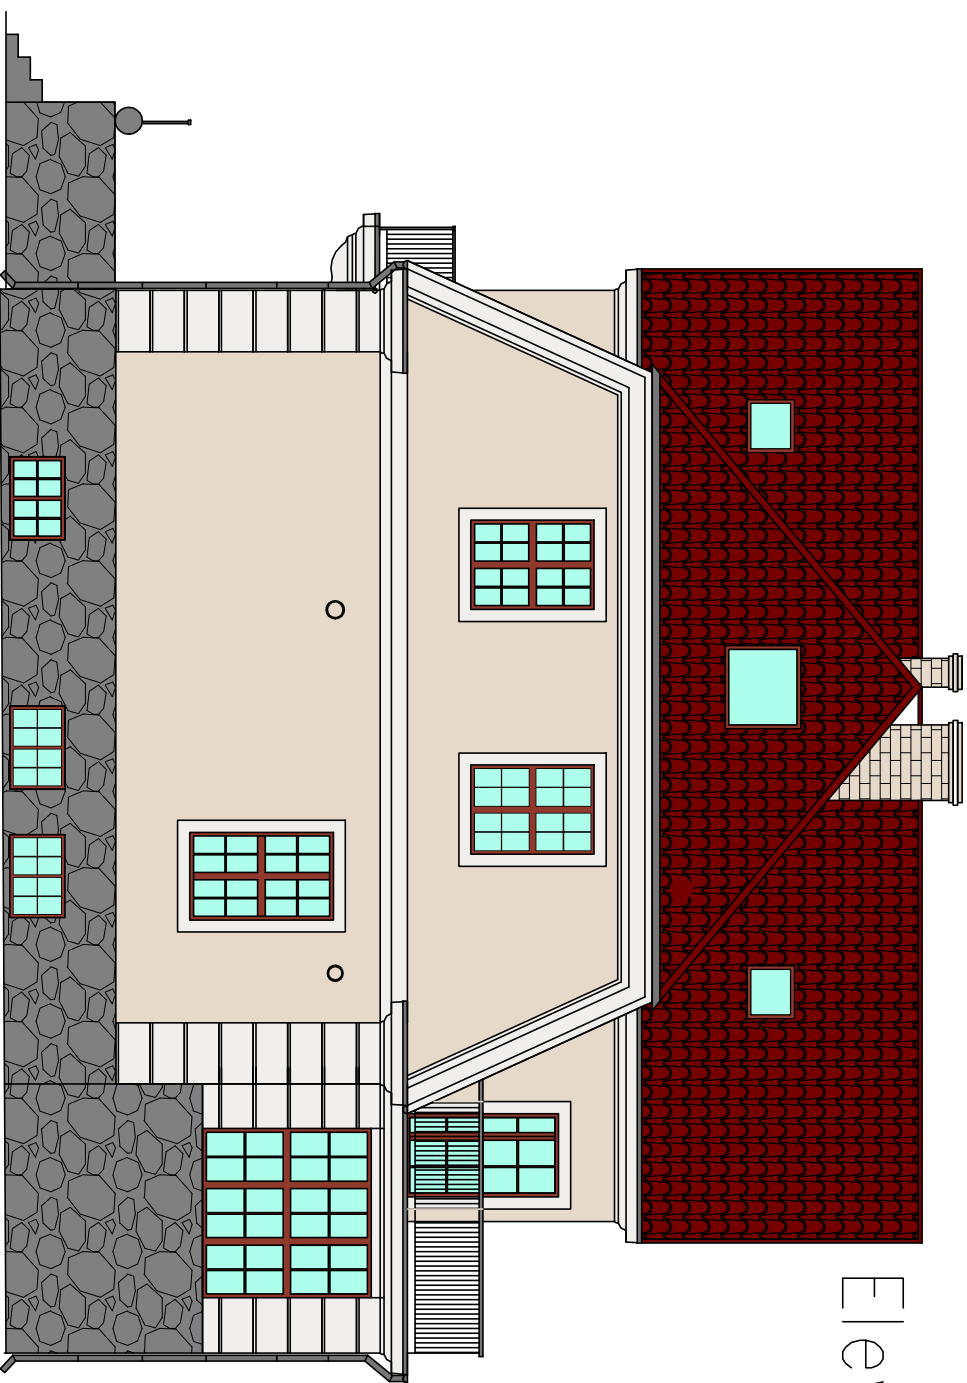

KOLORYSTYKA WARIAANT II kontrastowy
LEGENDA:

- NCS S 1005 - Y50R płaskie powierzchnie ścian
- NCS S 0500 - N detale, boniowania, opaski, gzymsy itd.

Szczegóły materiałowe w opisie technicznym

PRZEDSIĘWZIESTWO BUDOWLANO-INWESTYCYJNE inż. Bogusław Drotąż ul. B. Chrobrego 24, 78-320 Polczyn-Zdrój			
Investor:	P. G. L. Lasy Państwowe, Nadleśnictwo Polanów, ul. Klonowa 12, 76-010 Polanów		
Położenie obiektu:	dz. nr. 331/14 obręb Rzeczycza Wleka; gmina Polanów		
Obiekt:	Pałac w m. Rzeczycza Mała, Ośrodek Edukacji Przyrodniczo – Leśnej		
Stadium:	Projekt budowlany remontu		
Rysunek:	Nr 10 – Elewacje wschodnia i południowa – kolorystyka wariant II		Data: 22.10.22
Sporządził:	Imię i nazwisko:		Nr uprawnień:
Kier. zespół:	inż. Bogusław Drotąż		A/PNB/8300/268/81
Architektura:	mgr. arch. Andrzej Tyszecki		A/PNB/8300/124/79