


ZALĄCZNIK NR 6

mapa podstawowa I-ctwo Bielawa
oddz 226

Stan na: 18-07-2022
Skala 1:3750

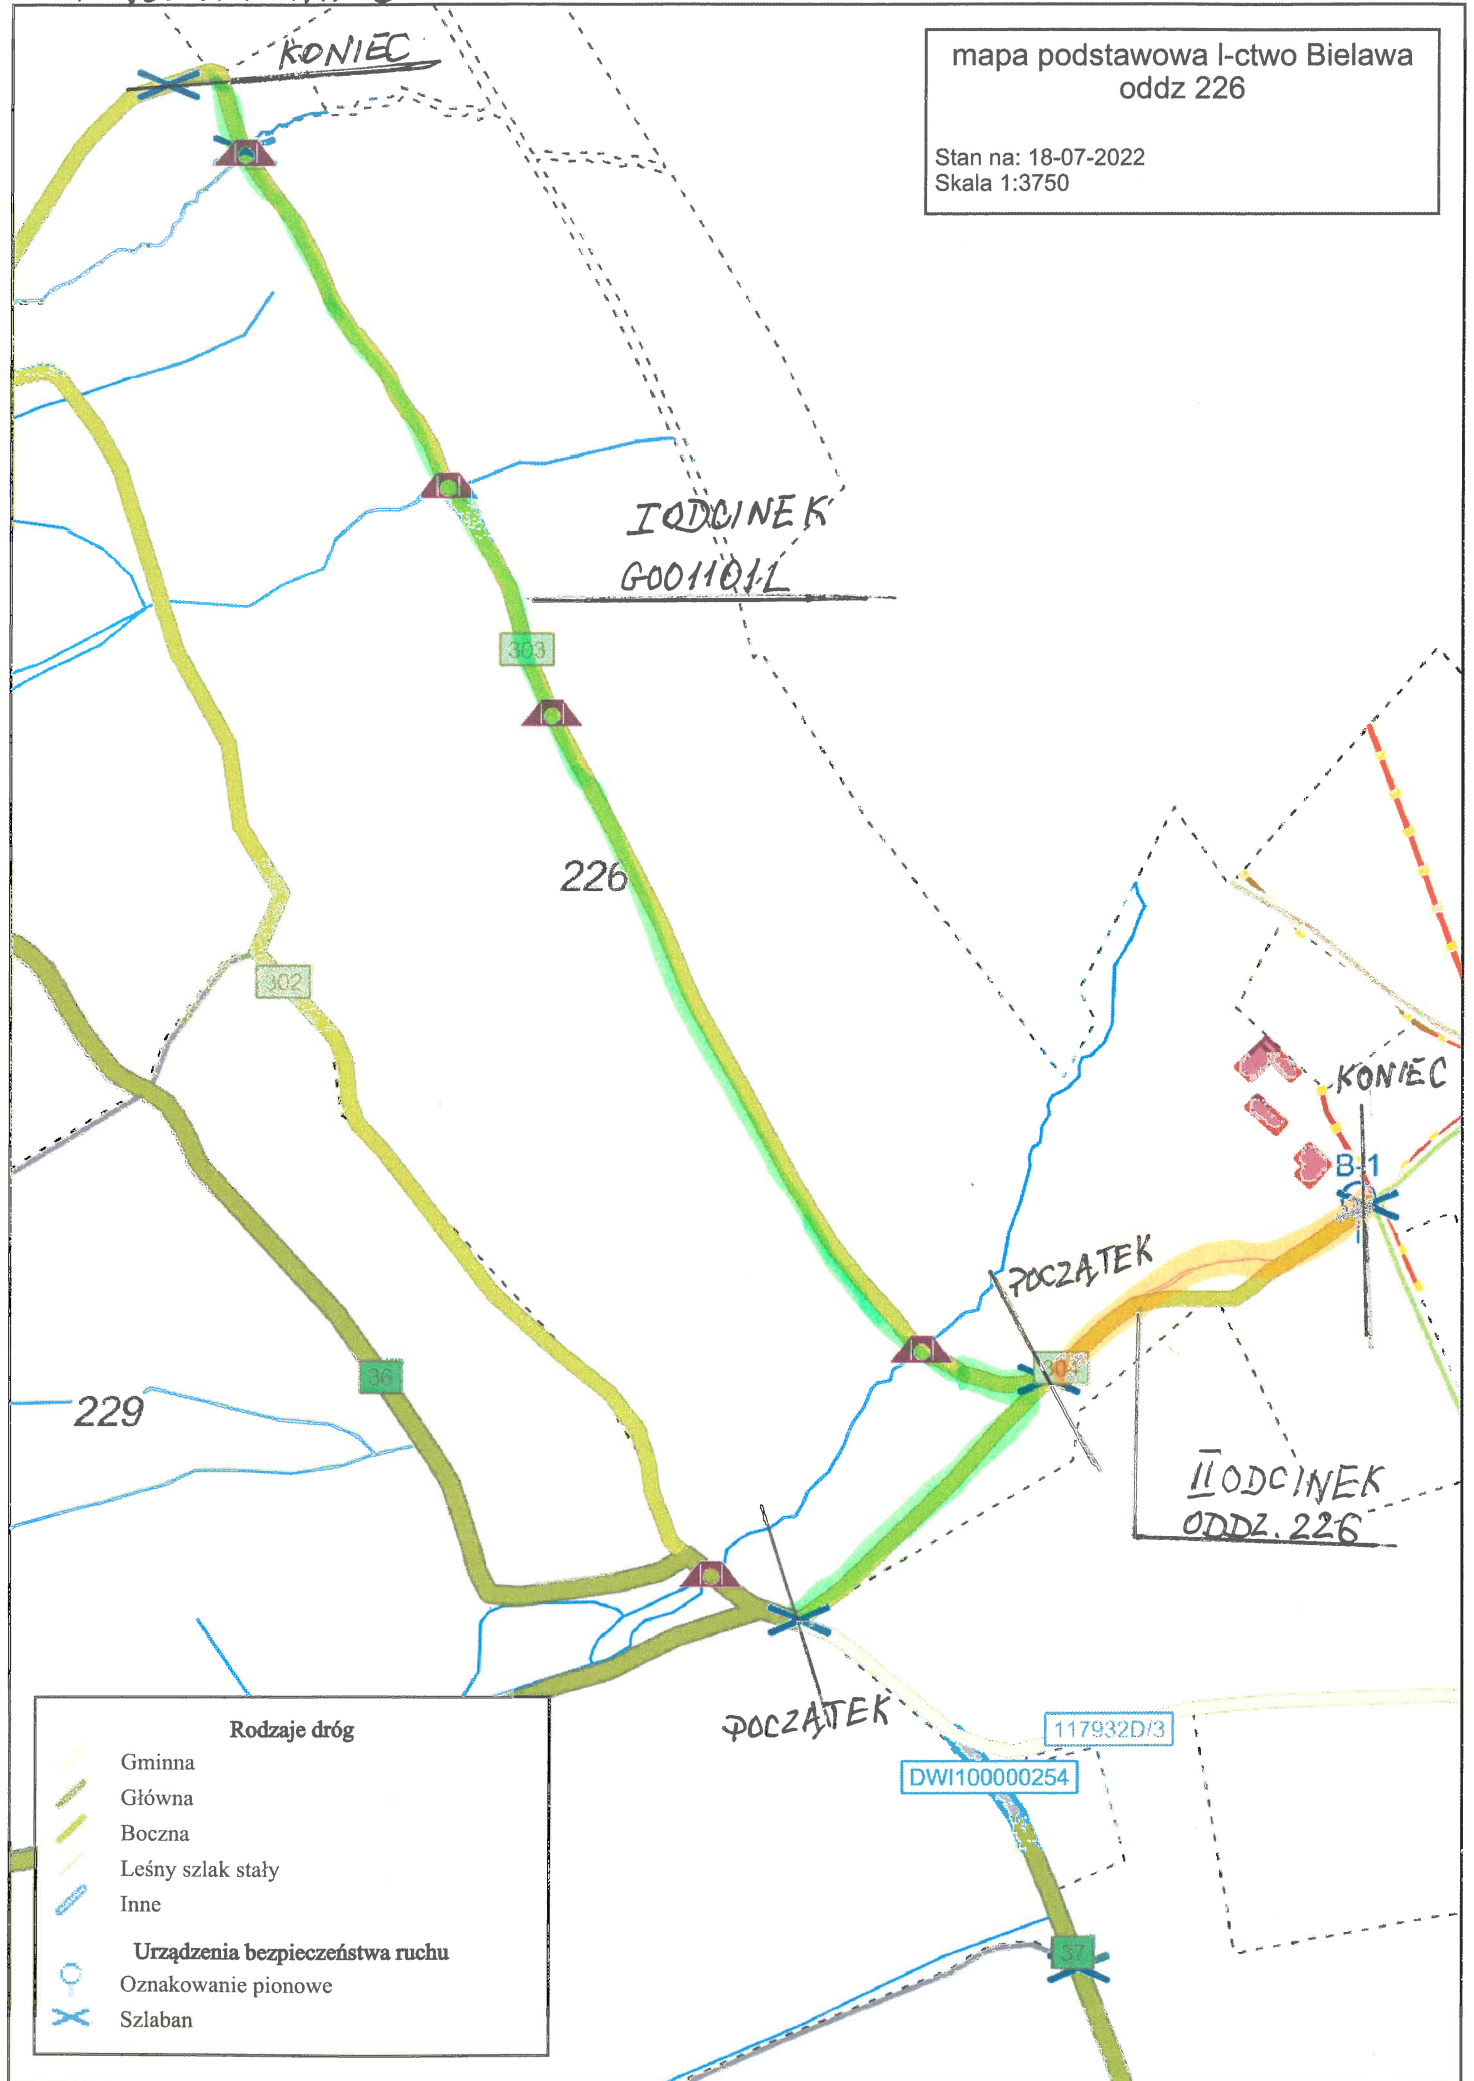

Rodzaje dróg

- Gminna
- Główna
- Boczna
- Leśny szlak stały
- Inne

Urządzenia bezpieczeństwa ruchu

- Oznakowanie pionowe
- Szlaban