STAN DO ROZBIÓRKI

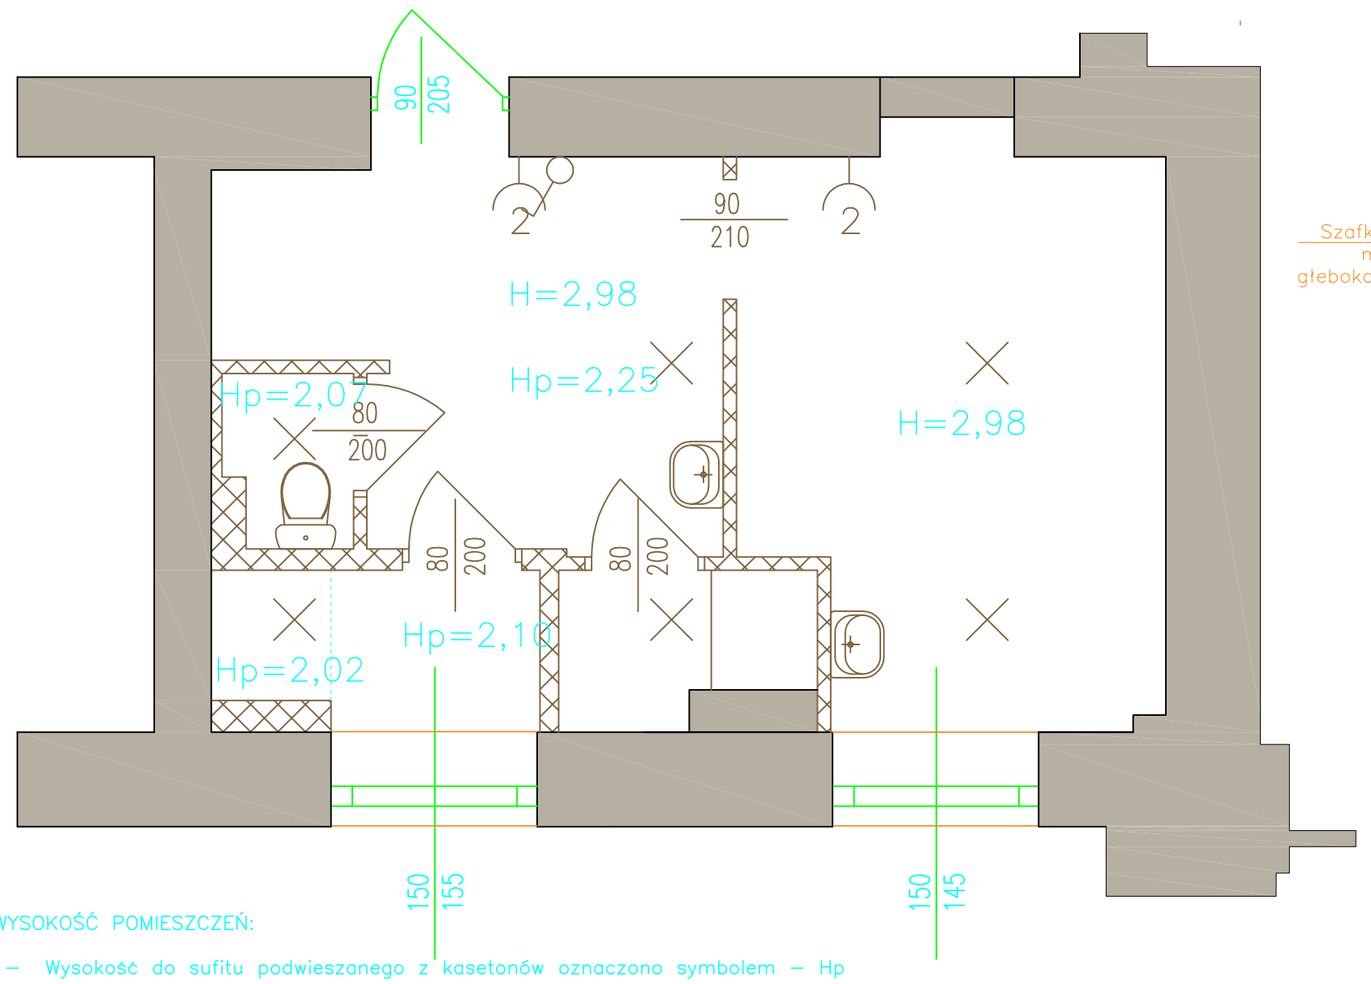

WYSOKOŚĆ POMIESZCZEŃ:

- Wysokość do sufitu podwieszanego z kasetonów oznaczono symbolem – Hp
- Wysokość do sufitu oznaczono symbolem – H

STAN ZAPROJEKTOWANY

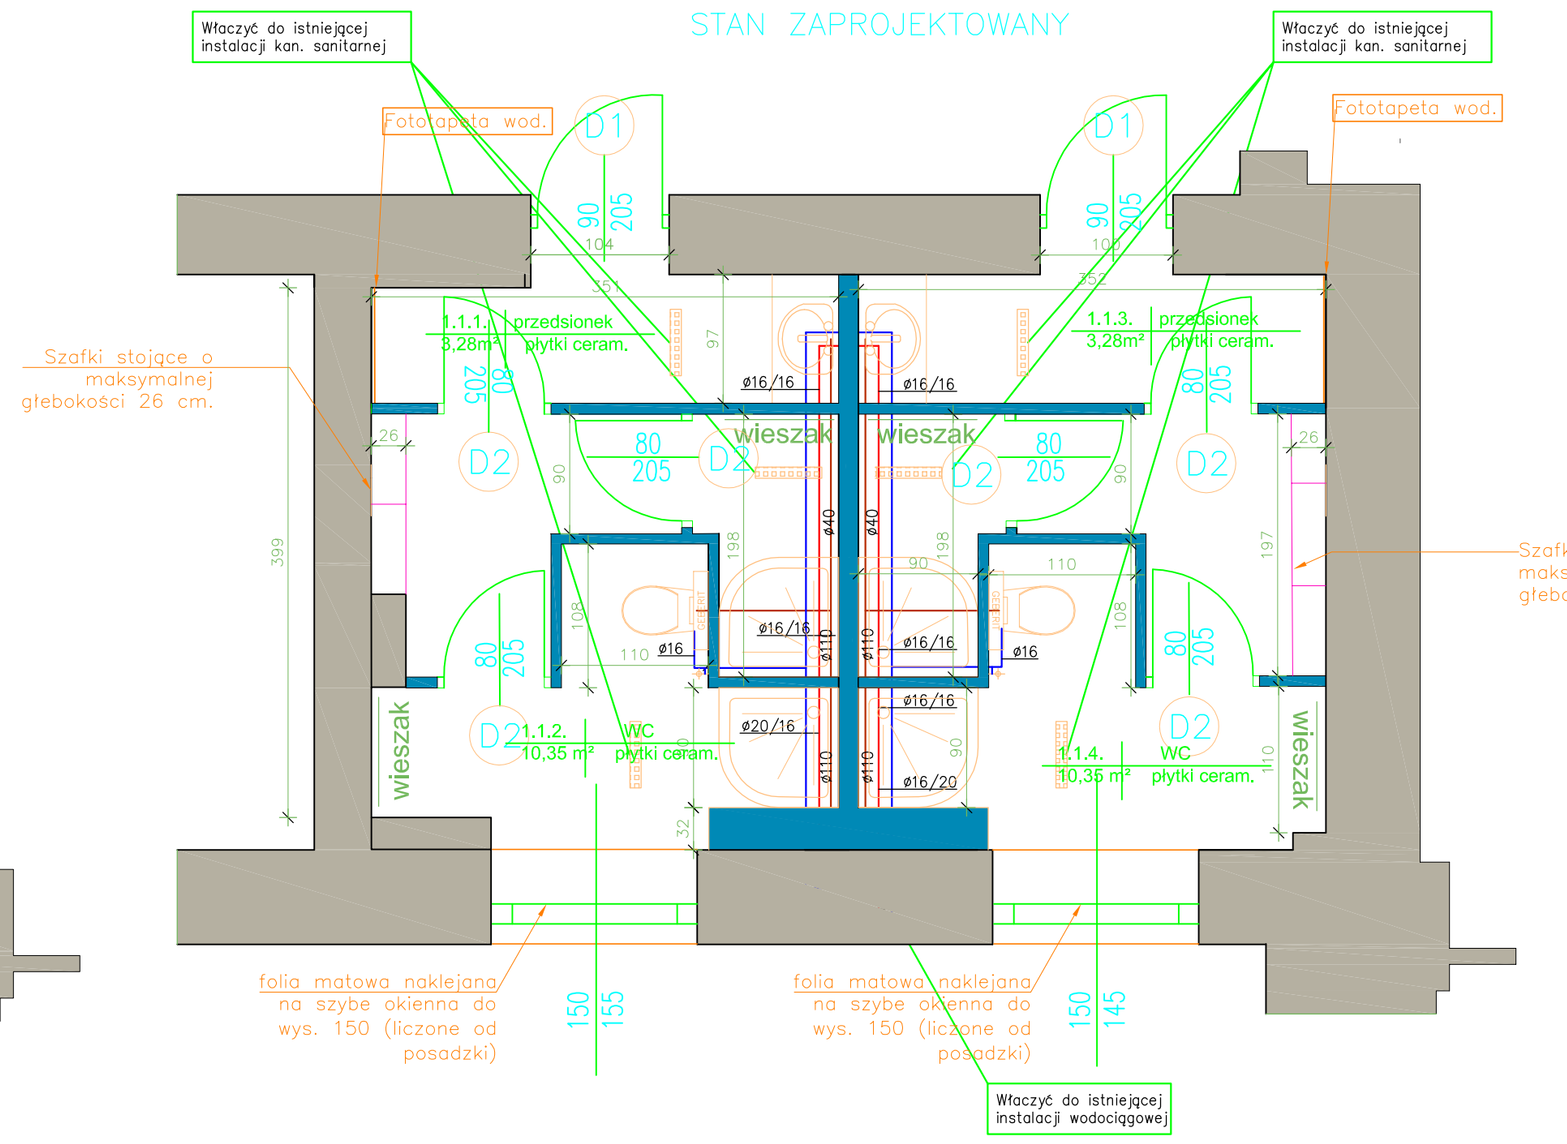

Uwagi :

- Wykonanie nowych płytek na posadzce oraz na ścianach do wysokości 2,10m
- Umywalki montowane pod blatowo z lekkim zachodzeniem blatu na średnice umywalki
- Wykonanie odpływów ściekowych liniowych
- Wykonać spadki posadzek w stronę odpływów liniowych
- Wykonanie fototapety wodoodpornej - ostateczny wybór wzoru motywu w kwesti ustaleń Inwestora
- Wykonać zawór czerpalny ze słuchawką prysznicową na wysokość 0.5m
- Instalacja sanitarna zaprojektowana w odrebnym opracowaniu
- Instalacja elektryczna zaprojektowana w obrebnym opracowaniu

- –ściany istniejące
- –ściany projektowane
- –ściany do rozbiórki
- –elementy do usunięcia
- – zawór czerpalny z słuchawką prysznicową (ciepła, zimna woda)
- –odpływ liniowy
- –zlew techniczny
- –dystrybutor wody
- –grzejnik
- –ścianki systemowe
- –ustęp podwieszany w systemie geberit
- –pisuar podwieszany
- –umywalka podblatowa

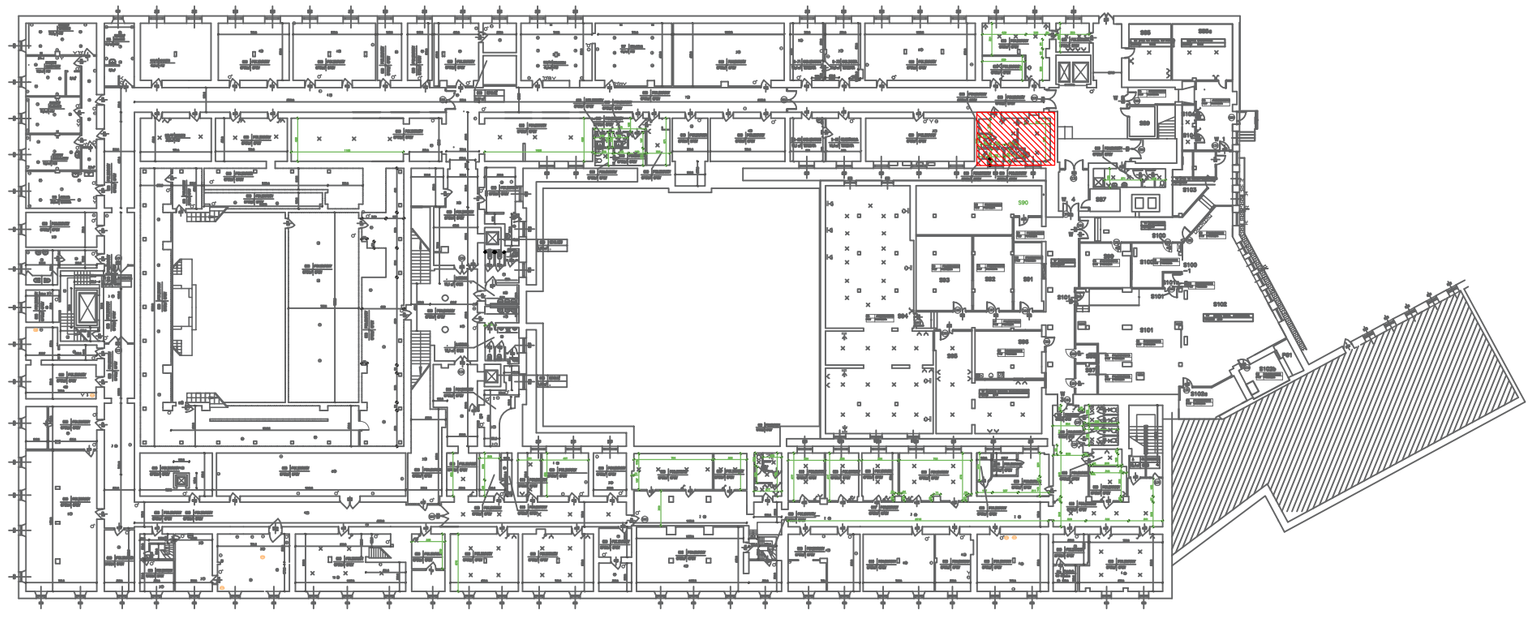

ŚREDNICE PODEJŚĆ KANALIZACYJNYCH	
UMYWALKA	Ø40mm PVC
ZLEWOZMYWAK	Ø50mm PVC
WANNA	Ø50mm PVC
PRALKA	Ø40mm PVC
MISKA USTĘPOWA	Ø110mm PVC

OZNACZENIA WOD-KAN:

- – INST. WODY ZIMNEJ
- – INST. WODY CIEPŁEJ
- – INST. KANALIZACJI SANITARNEJ
- KS1 – PION KANALIZACJI SANITARNEJ
- ø16/20/25 – ŚREDNICE PRZEWODÓW
- ø40 ø50 ø110 – ŚREDNICE PRZEWODÓW

Centrum Rzeczoznawstwa Budowlanego Sp. z o.o.
ul. Obozowa 82A lok. 19, 01-434 Warszawa
tel: 0 22 490 42 10
CRB Sp. z o.o.

Nazwa inwestycji : WYKONANIE DOK. PROJEKTOWO-KOSZTORYSOWEJ PRZEBUDOWY I MODERNIZACJI POMIESZCZEŃ SANITARIATÓW I SOCJALNYCH W BUDYNKU MINISTERSTWA PRZEDSIEBIORCZOŚCI I TECHNOLOGI PRZY PL. TRZECH KRZYŻY 3/5	*Inwestor :* SKARB PAŃSTWA - MINISTERSTWO PRZEDSIĘBIORCZOŚCI I TECHNOLOGI ul. Plac Trzech Krzyży 3/5, Warszawa
Nazwa rysunku : ŁAZIENKA MĘSKA I DAMSKA 1.1	

Skala: 1:50	*Data :* 11.12.2019r.	*Nr rys :* 1
Projektował : mgr inż. Jacek Chalicki	*Podpis :*	*Upr nr :* MAZ/0412/POOS/09
Sprawdził: inż. Jacek Papierowski	*Podpis :*	*Upr nr :* MAZ/0187/POOS/06