


BUDYNEK C


SCHEMAT:

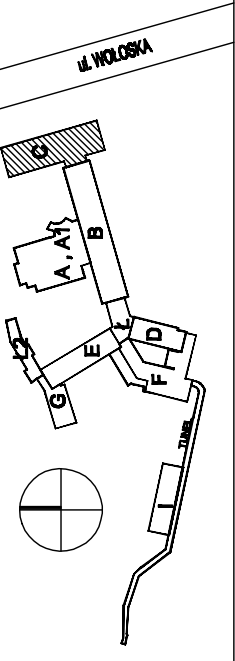

LEGENDA:

INSTALACJE ELEKTRYCZNE:

- GNIAZDO ELEKTRYCZNE
- GNIAZDO TELETECHNICZNE
- GRZEJNIK C.O.
- INSTALACJA ODGRONOWIA

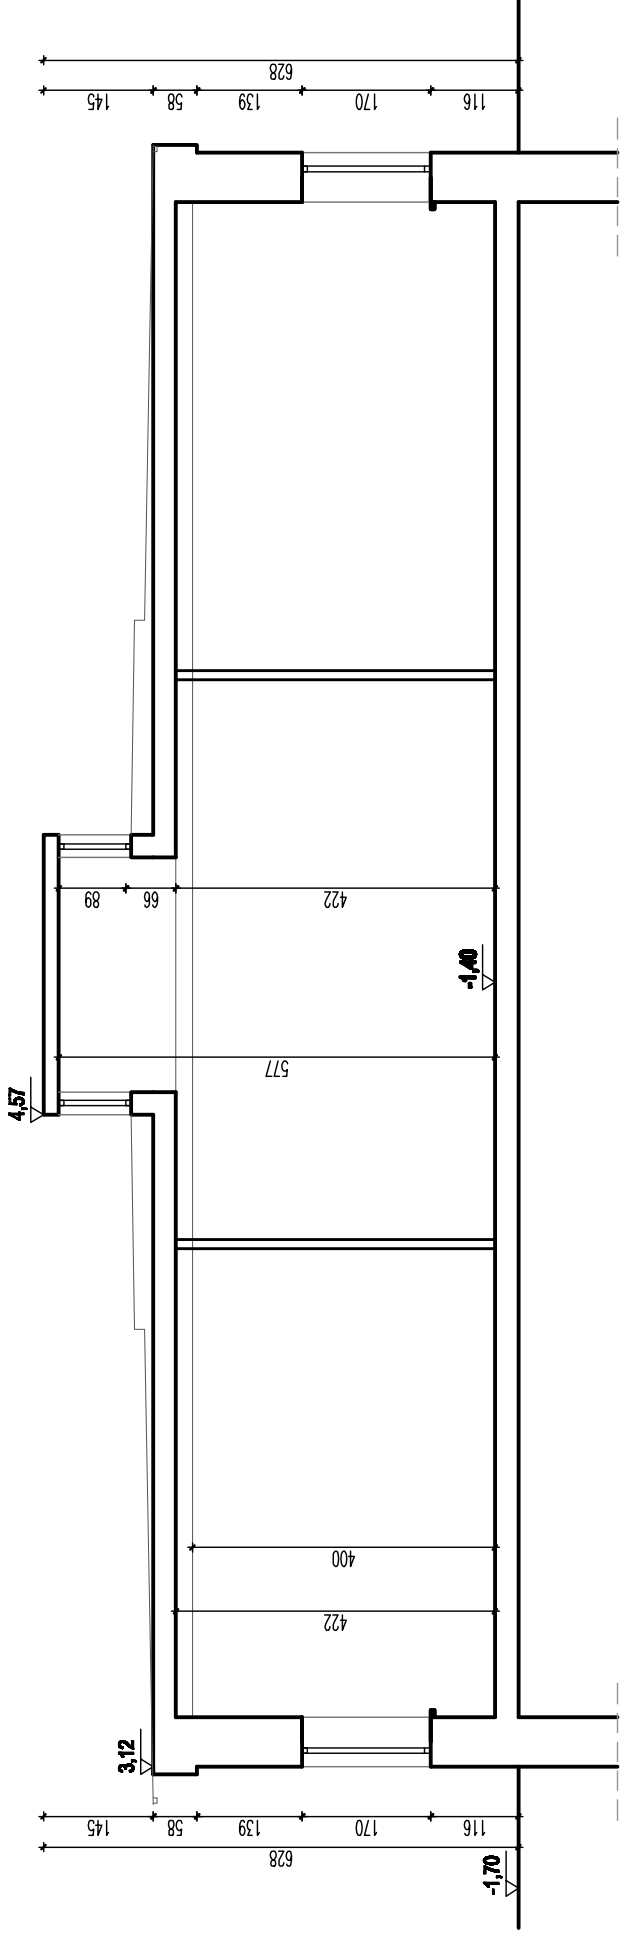

GID ZESPÓŁ PROJEKTOWY

Grzegorz BREWCZYŃSKI
03-922 W-wa ul. Międzynarodowa 64/66A lok. 135
tel.: 22 813 67 60 tel/fax.: 22 813 67 49

INWENTARYZACJA

BUDYNEK C - PRZEKRÓJ A-A

Centralny Szpital Kliniczny MSW w Warszawie
ul. Wolska 137, 02-507 Warszawa

Autorzy	Imię i Nazwisko	Upr. bud	Data	Podpis
Projektant	arch. Beata Kołmitala	MA010007	11.2014	
Sprawdzający	arch. Aleksandra Machowska	MA015006	11.2014	
Opracowujący	arch. Katarzyna Kozłowiec arch. Piotr Węszonok arch. Eryka Nęmiroła inż. Krzysztof Wierński inż. Hubert Szymaniek			
Stadium proj.	INWENTARYZACJA BUDOWLANA			Skala
				Nr rys.
				1:100 A-301

TEN RYSUNEK OBJĘTY JEST PRAWAMI AUTORSKIMI FIRMY GID ZESPÓŁ PROJEKTOWY