


SCHEMAT TECHNOLOGICZNY WĘZŁA CIEPLNEGO C.O. I C.W.U.

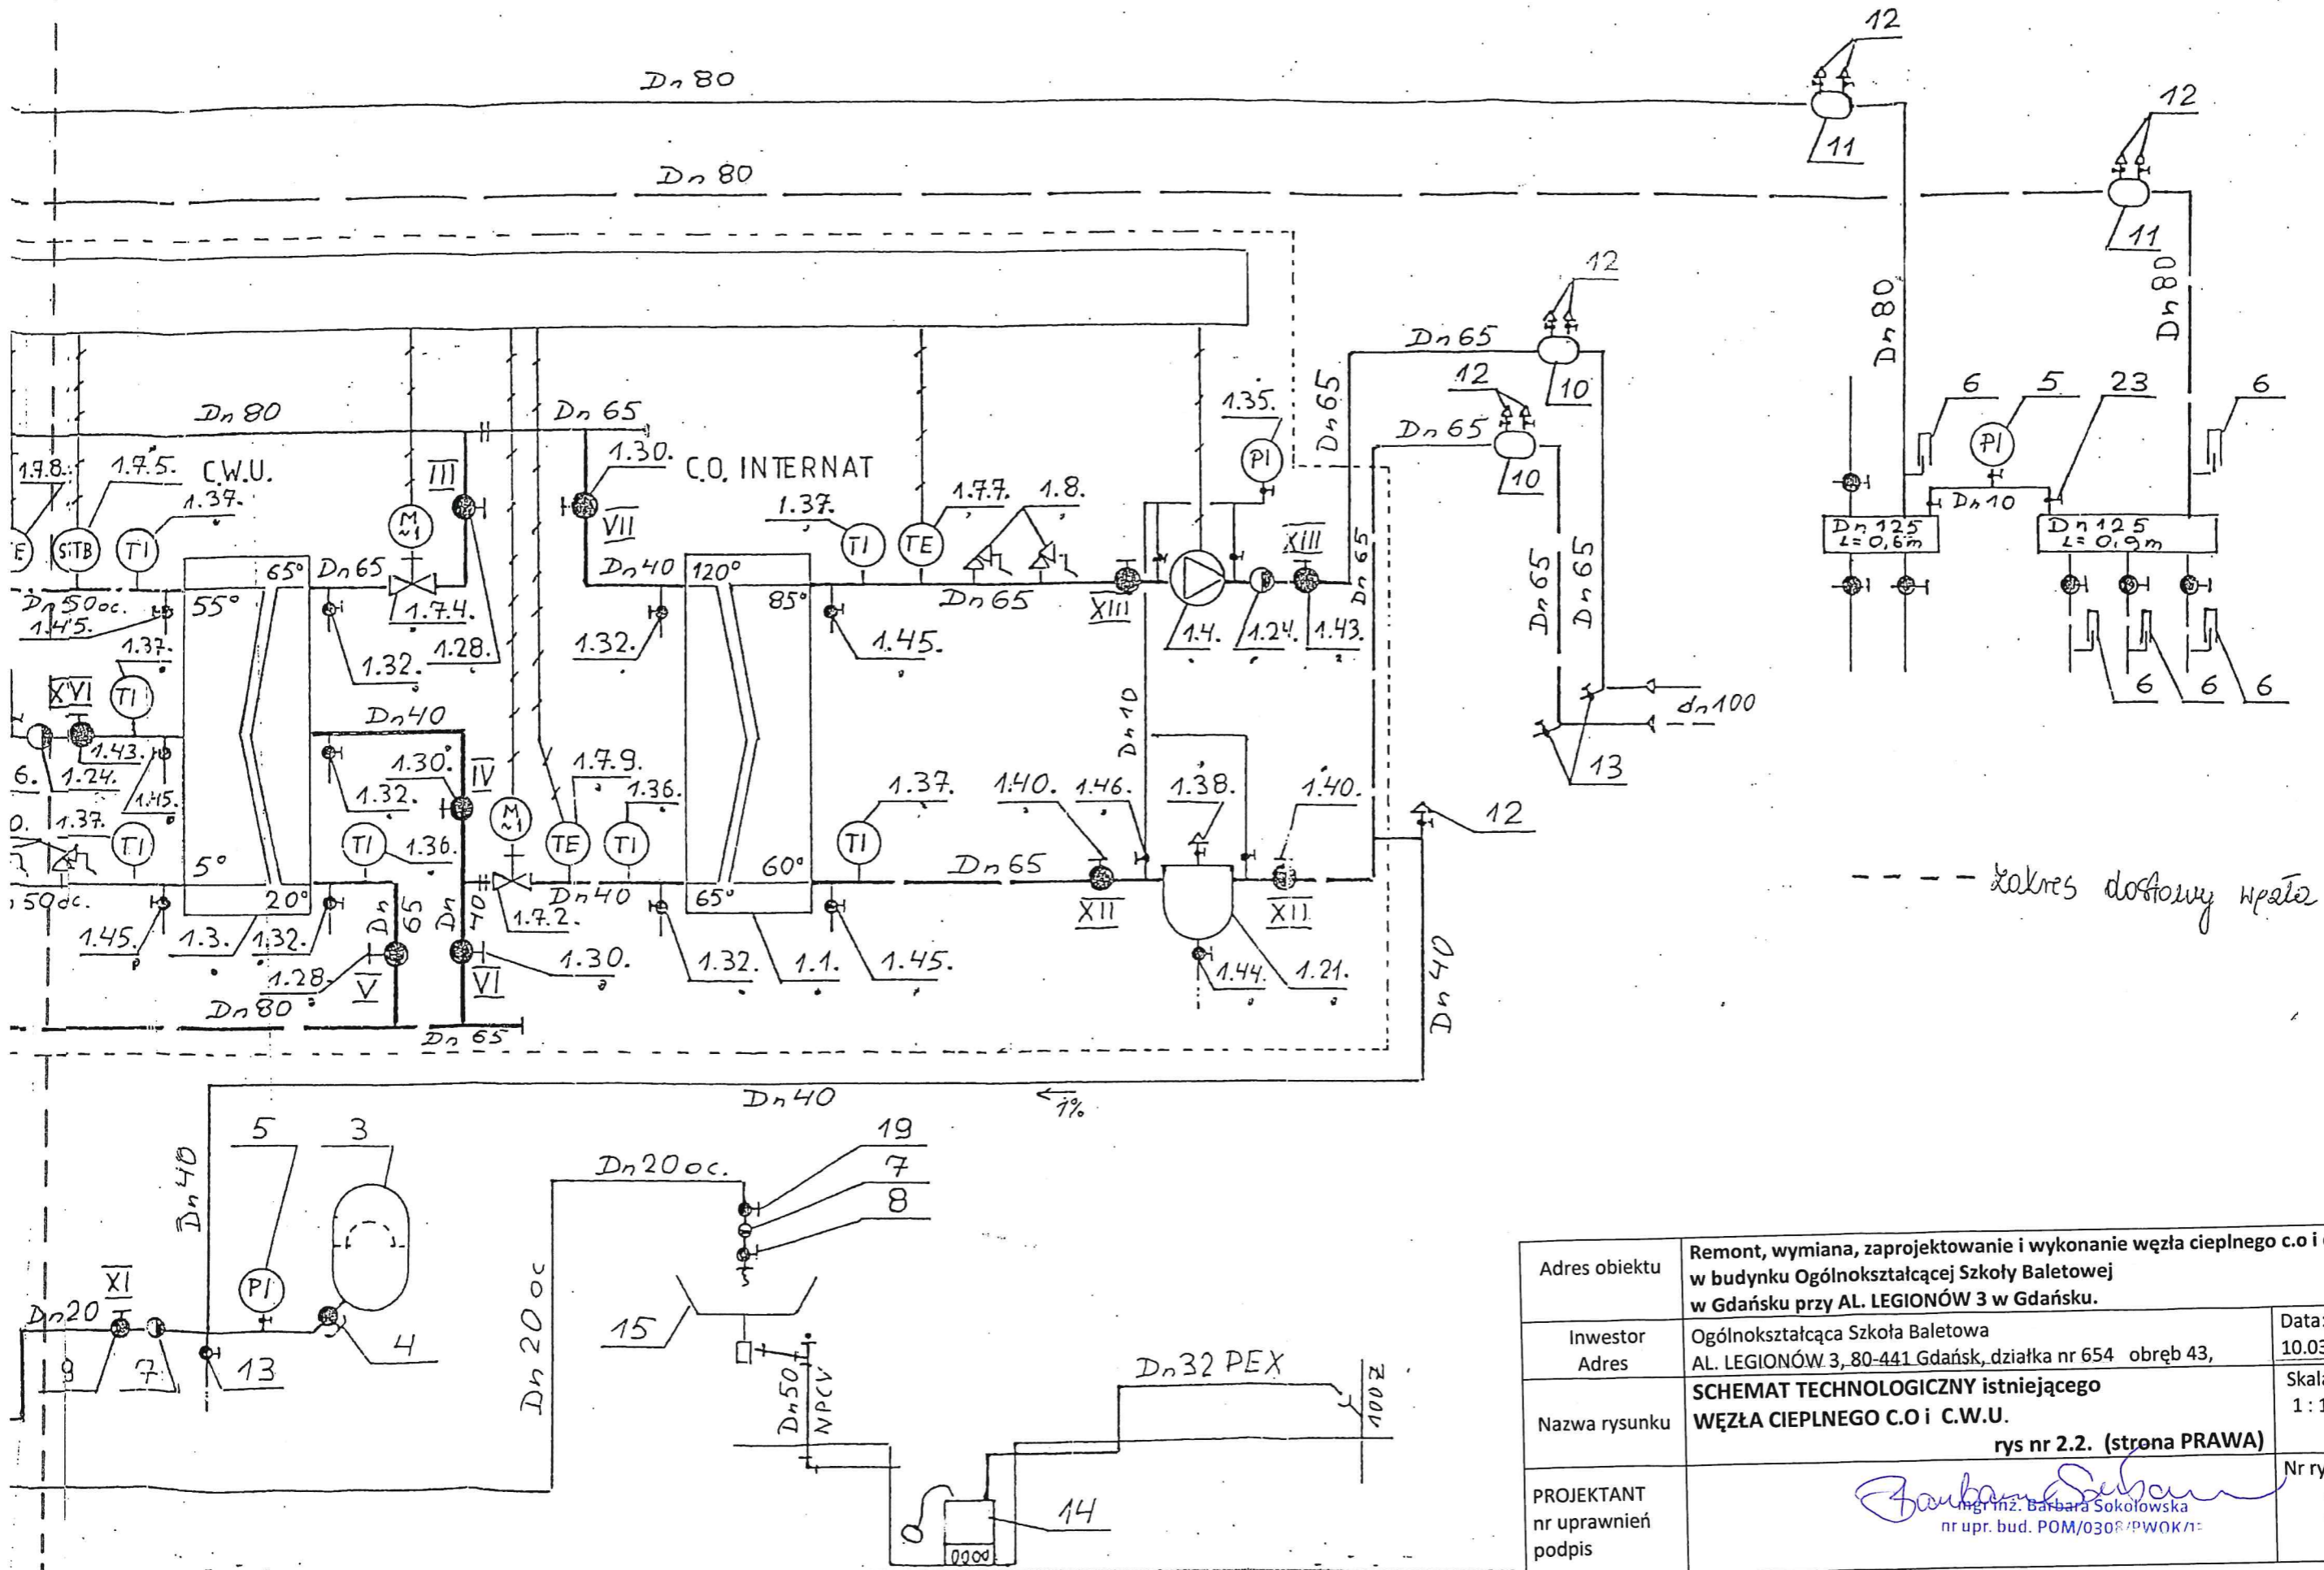

--- zakres dostawy ciepła

Adres obiektu	Remont, wymiana, zaprojektowanie i wykonanie węzła cieplnego c.o i c.w.u w budynku Ogólnokształcącej Szkoły Baletowej w Gdańsku przy AL. LEGIONÓW 3 w Gdańsku.	
Inwestor Adres	Ogólnokształcąca Szkoła Baletowa AL. LEGIONÓW 3, 80-441 Gdańsk, działka nr 654 obręb 43,	Data: 10.03.2023 r.
Nazwa rysunku	SCHEMAT TECHNOLOGICZNY istniejącego WĘZŁA CIEPLNEGO C.O i C.W.U. rys nr 2.2. (strona PRAWA)	Skala: 1 : 100
PROJEKTANT nr uprawnień podpis	<i>Barbara Sokółowska</i> Inż. inż. Barbara Sokółowska nr upr. bud. POM/0308/PWOK/1-	Nr rys.: 2

Nazwa rysunku	SCHEMAT TECHNOLOGICZNY istniejącego WĘZŁA CIEPLNEGO C.O i C.W.U.	Skala: 1:100
PROJEKTANT nr uprawnień podpis	rys nr 2.1 (strona LEWA) mgr inż. Barbara Sokółowska nr upr. bud. 0000308/PWOK/n	Nr rys.: 2

