


PRZYKŁADOWA  
BUDYNKOWA SZAFKA DYSTRYBUCYJNA  
WIDOK FRONTOWY

OSTATECZNE ROZMIESZCZENIE  
ELEMENTÓW W SZAFIE UZGODNIĆ Z  
UŻYTKOWNIKIEM KOŃCOWYM

GPD1


Szafka serwerowa 42U 800x1000x2150 z perforowanymi drzwiami przednimi i tylnymi oraz osłonami bocznymi perforowanymi

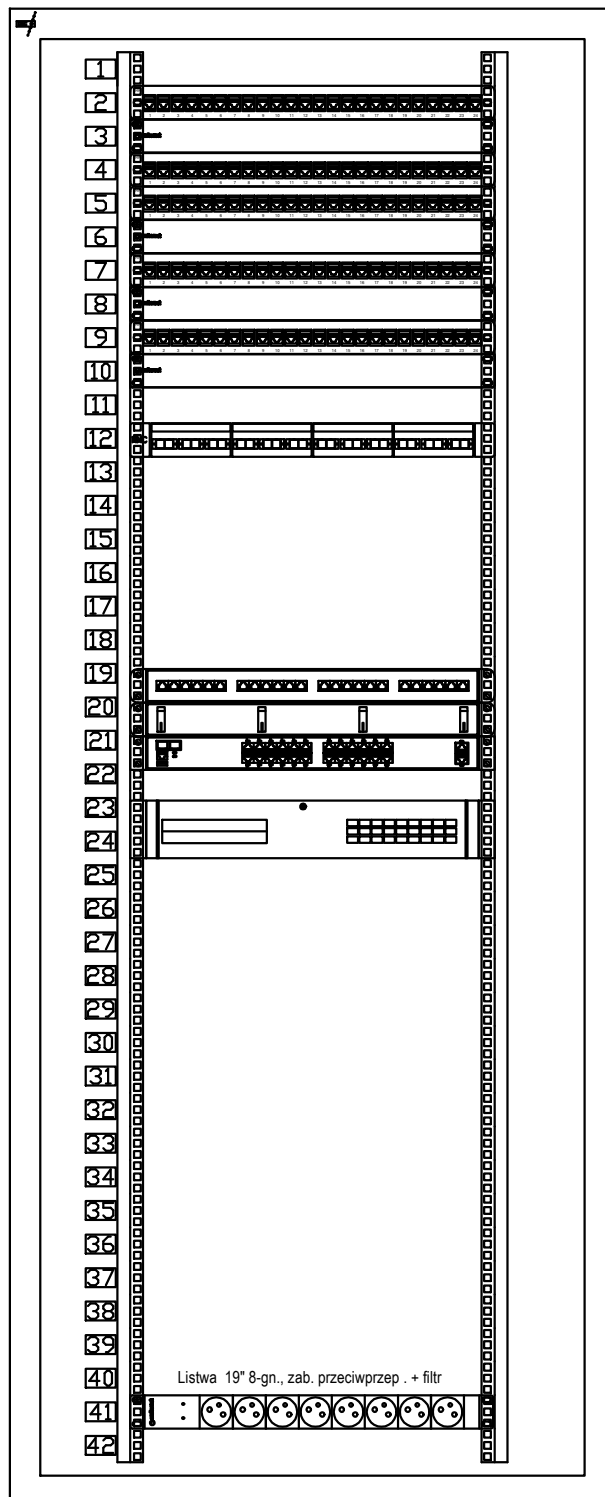


- Panel MMC 24xRJ45 BC 1U Keystone Kat 6 UTP
- Płyta wypełniająca 19" 1U,
- Panel MMC 24xRJ45 BC 1U Keystone Kat 6 UTP
- Panel MMC 24xRJ45 BC 1U Keystone Kat 6 UTP
- Płyta wypełniająca 19" 1U,
- Panel MMC 24xRJ45 BC 1U Keystone Kat 6 UTP
- Płyta wypełniająca 19" 1U,
- Panel MMC 24xRJ45 BC 1U Keystone Kat 6 UTP
- Płyta wypełniająca 19" 1U,
- Panel MMC 24xRJ45 BC 1U Keystone Kat 6 UTP
- Płyta wypełniająca 19" 1U,
- Panel 19" 1U z gniazdami 24xSC dx
- Panel krosowy 24xRJ45 cat5e
- Panel porządkujący
- Switch PoE 24xRJ45
- Rejestrator sieciowy 16xIP

GPD2

Szafka serwerowa 42U 800x1000x2150 z perforowanymi drzwiami przednimi i tylnymi oraz osłonami bocznymi perforowanymi

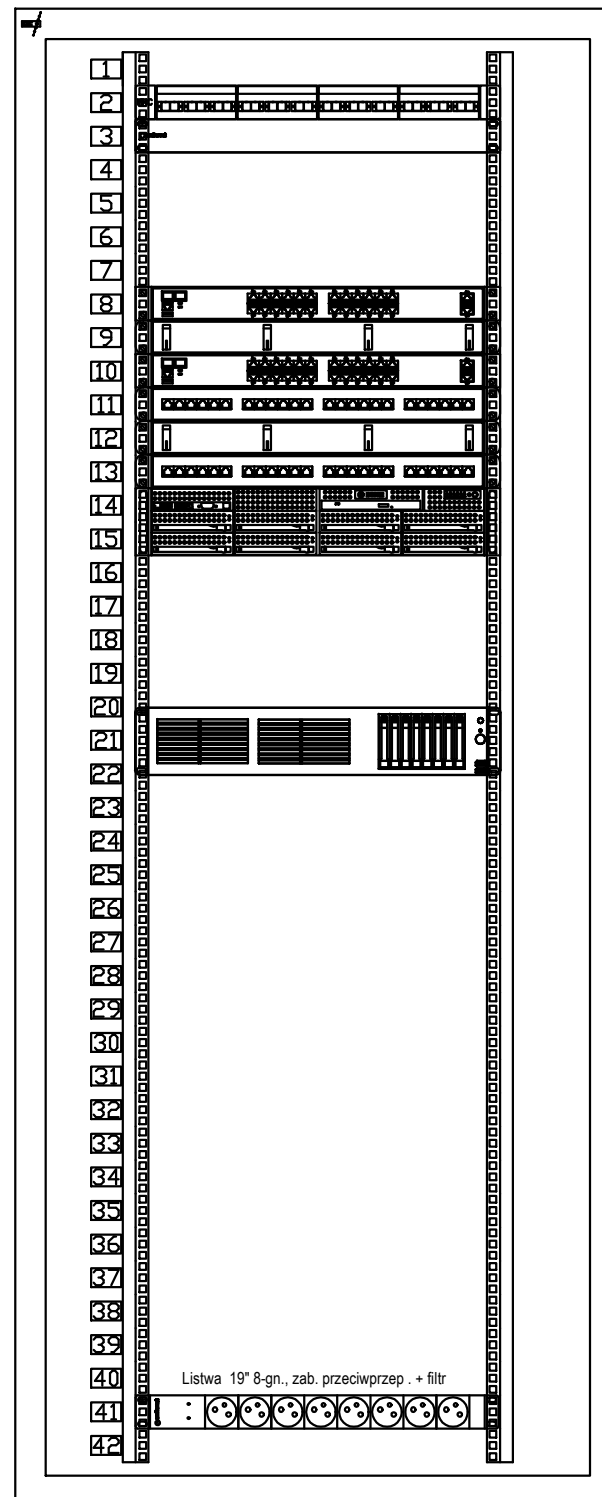

- Panel 19" 1U z gniazdami 24xSC dx
- Płyta wypełniająca 19" 1U,
- Switch 24xRJ45 4SFP
- Panel porządkujący
- Switch 24xRJ45 4SFP
- Panel krosowy 24xRJ45
- Panel porządkujący
- Panel krosowy 24xRJ45
- Rejestrator
- Zasilacz system domofonowy

BIURO PROJEKTÓW I USŁUG INWESTYCYJNYCH Łódź, ul. Wólczańska 27 tel. (042) 632-36-29						
Inwestor:	Łódzki Urząd Wojewódzki w Łodzi					
Adres:	Łódź, ul. Piotrkowska 104					
Temat:	PRZEBUDOWA I ROZBUDOWA BUDYNKU MAGAZYNOWEGO ZE ZMIANĄ SPOSOBU UŻYTKOWANIA NA WOJEWÓDZKI MAGAZYN PRZECIWPÓDZIOWY					
Adres:	Łódź, ul. Łąkowa 40, dz. 121/22, obr. P-20					
Tytuł rysunku:	WIDOK SZAF LAN.				Data:	listopad 2019
Faza:	Projekt budowlany instalacje elektryczne				Skala:	---
Projektant:	mgr inż. Bartłomiej Fraszek	Upewnienie:	LOD/3356/PWBE/17	Projektant:	Revizja:	00
Asystent:		Upewnienie:		Projektant:	Data:	---
Projektant sprawdzający:	mgr inż. Michał Armacki	Upewnienie:	LOD/2268/PWOE/13	Projektant:	Symbol rysunku:	E
					Numer rysunku:	043