










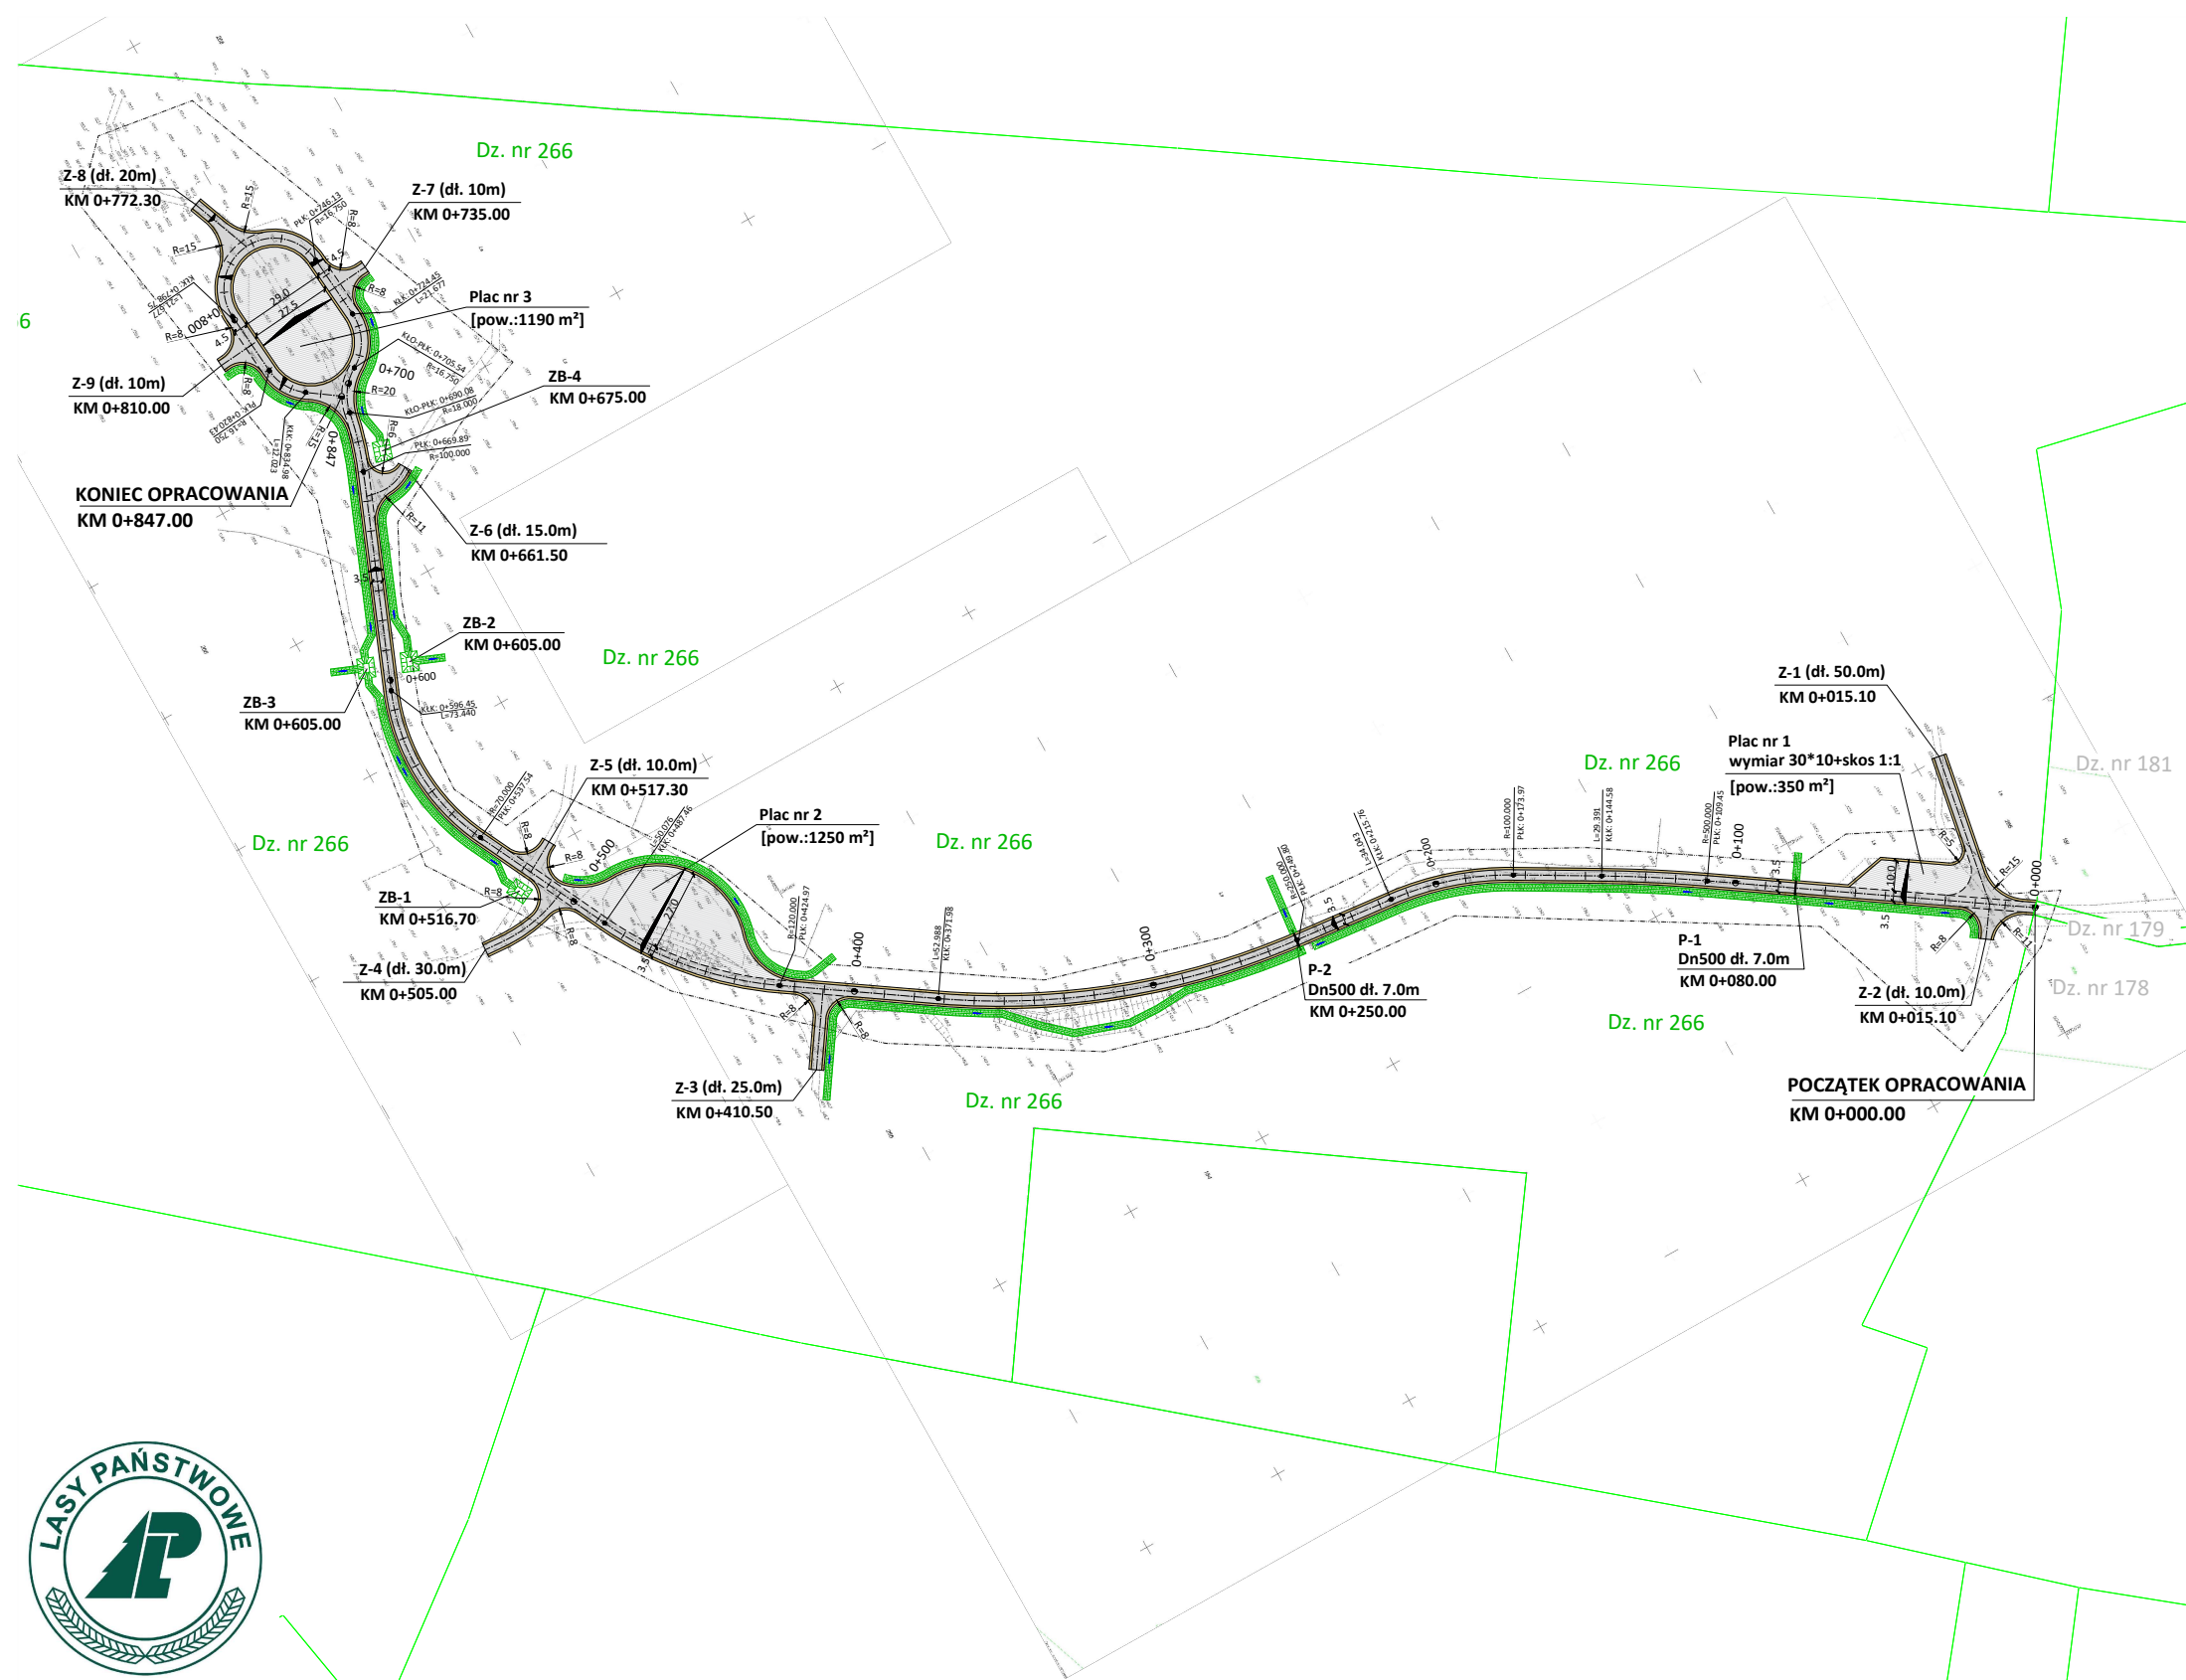





SKALA 1:2500

zakres drogi w km
0+000.00-0+847.00

 

20.0m	Oznaczenia
	Krawężń jezdni
	Krawężń pobocza
	Nawierzchnia jezdni
	Nawierzchnia placu
	Pobocza utwardzone
	Oś drogi
	Granice ewid. działek
	Łuki poziome
	Numeracja zjazdów
	Spadki poprzeczne nawierzchni
	Istniejący rów przydrożny do odmulenia
	Numeracja dołów odстойnikowych
	Odtworzenie dołów odстойnikowych na wodę opadową o wym. 2*3 m i gł. 1.2m
	Numer ewidencyjny działki (np. działka o nr 266)

Uwaga: Przed przystąpieniem do robót należy wynieść geodezyjnie zakres roboczy/projektowy w teren, a wszelkie zauważone ewentualne rozbieżności należy wyjaśnić bezopornie z powołanym Inspektorem Nadzoru lub przedstawicielem Zamawiającego.

	TBI Budownictwo Specht Krystian ul. Piaskowa 26 80-242 Luzino tel. +48 695 980 326		Data: 06.2021
			e-mail: tbi@poczta.fm

Investycja	Przebudowa odcinka drogi leśnej dł. 847m w L. Luzino na Terenie Nadleśnictwa Strzebielino		
Adres	obr. 221507_2_0002 obr. Dąbrowka; gm. Luzino; pow. Wejherowo woj. pomorskie		
Działki	Dz.nr 266		
Investor	Nadleśnictwo Strzebielino z Siedzibą w Luzinie 84-242 Luzino, ul. Ofiar Stutthofu 47		
Rysunek	PLAN SYTUACYJNY		Skala 1:2500
Stanowisko	Imię i nazwisko	Uprawnienia	Branża
Projektant	inż. Andrzej Świątek	POM/0330/PBD/16	Drogowa