





# PLAN SYTUACYJNY

## SKALA 1:2500

# RYS. PLS-1

zakres drogi w km  
0+000.00-0+847.00

woj. pomorskie, pow. Wejherowo  
Nazwa obrębu: 0002- obr. Dąbrówka  
Jednostka ewidencyjna: 221507\_2- Luzino  
Działki: dz.nr 266

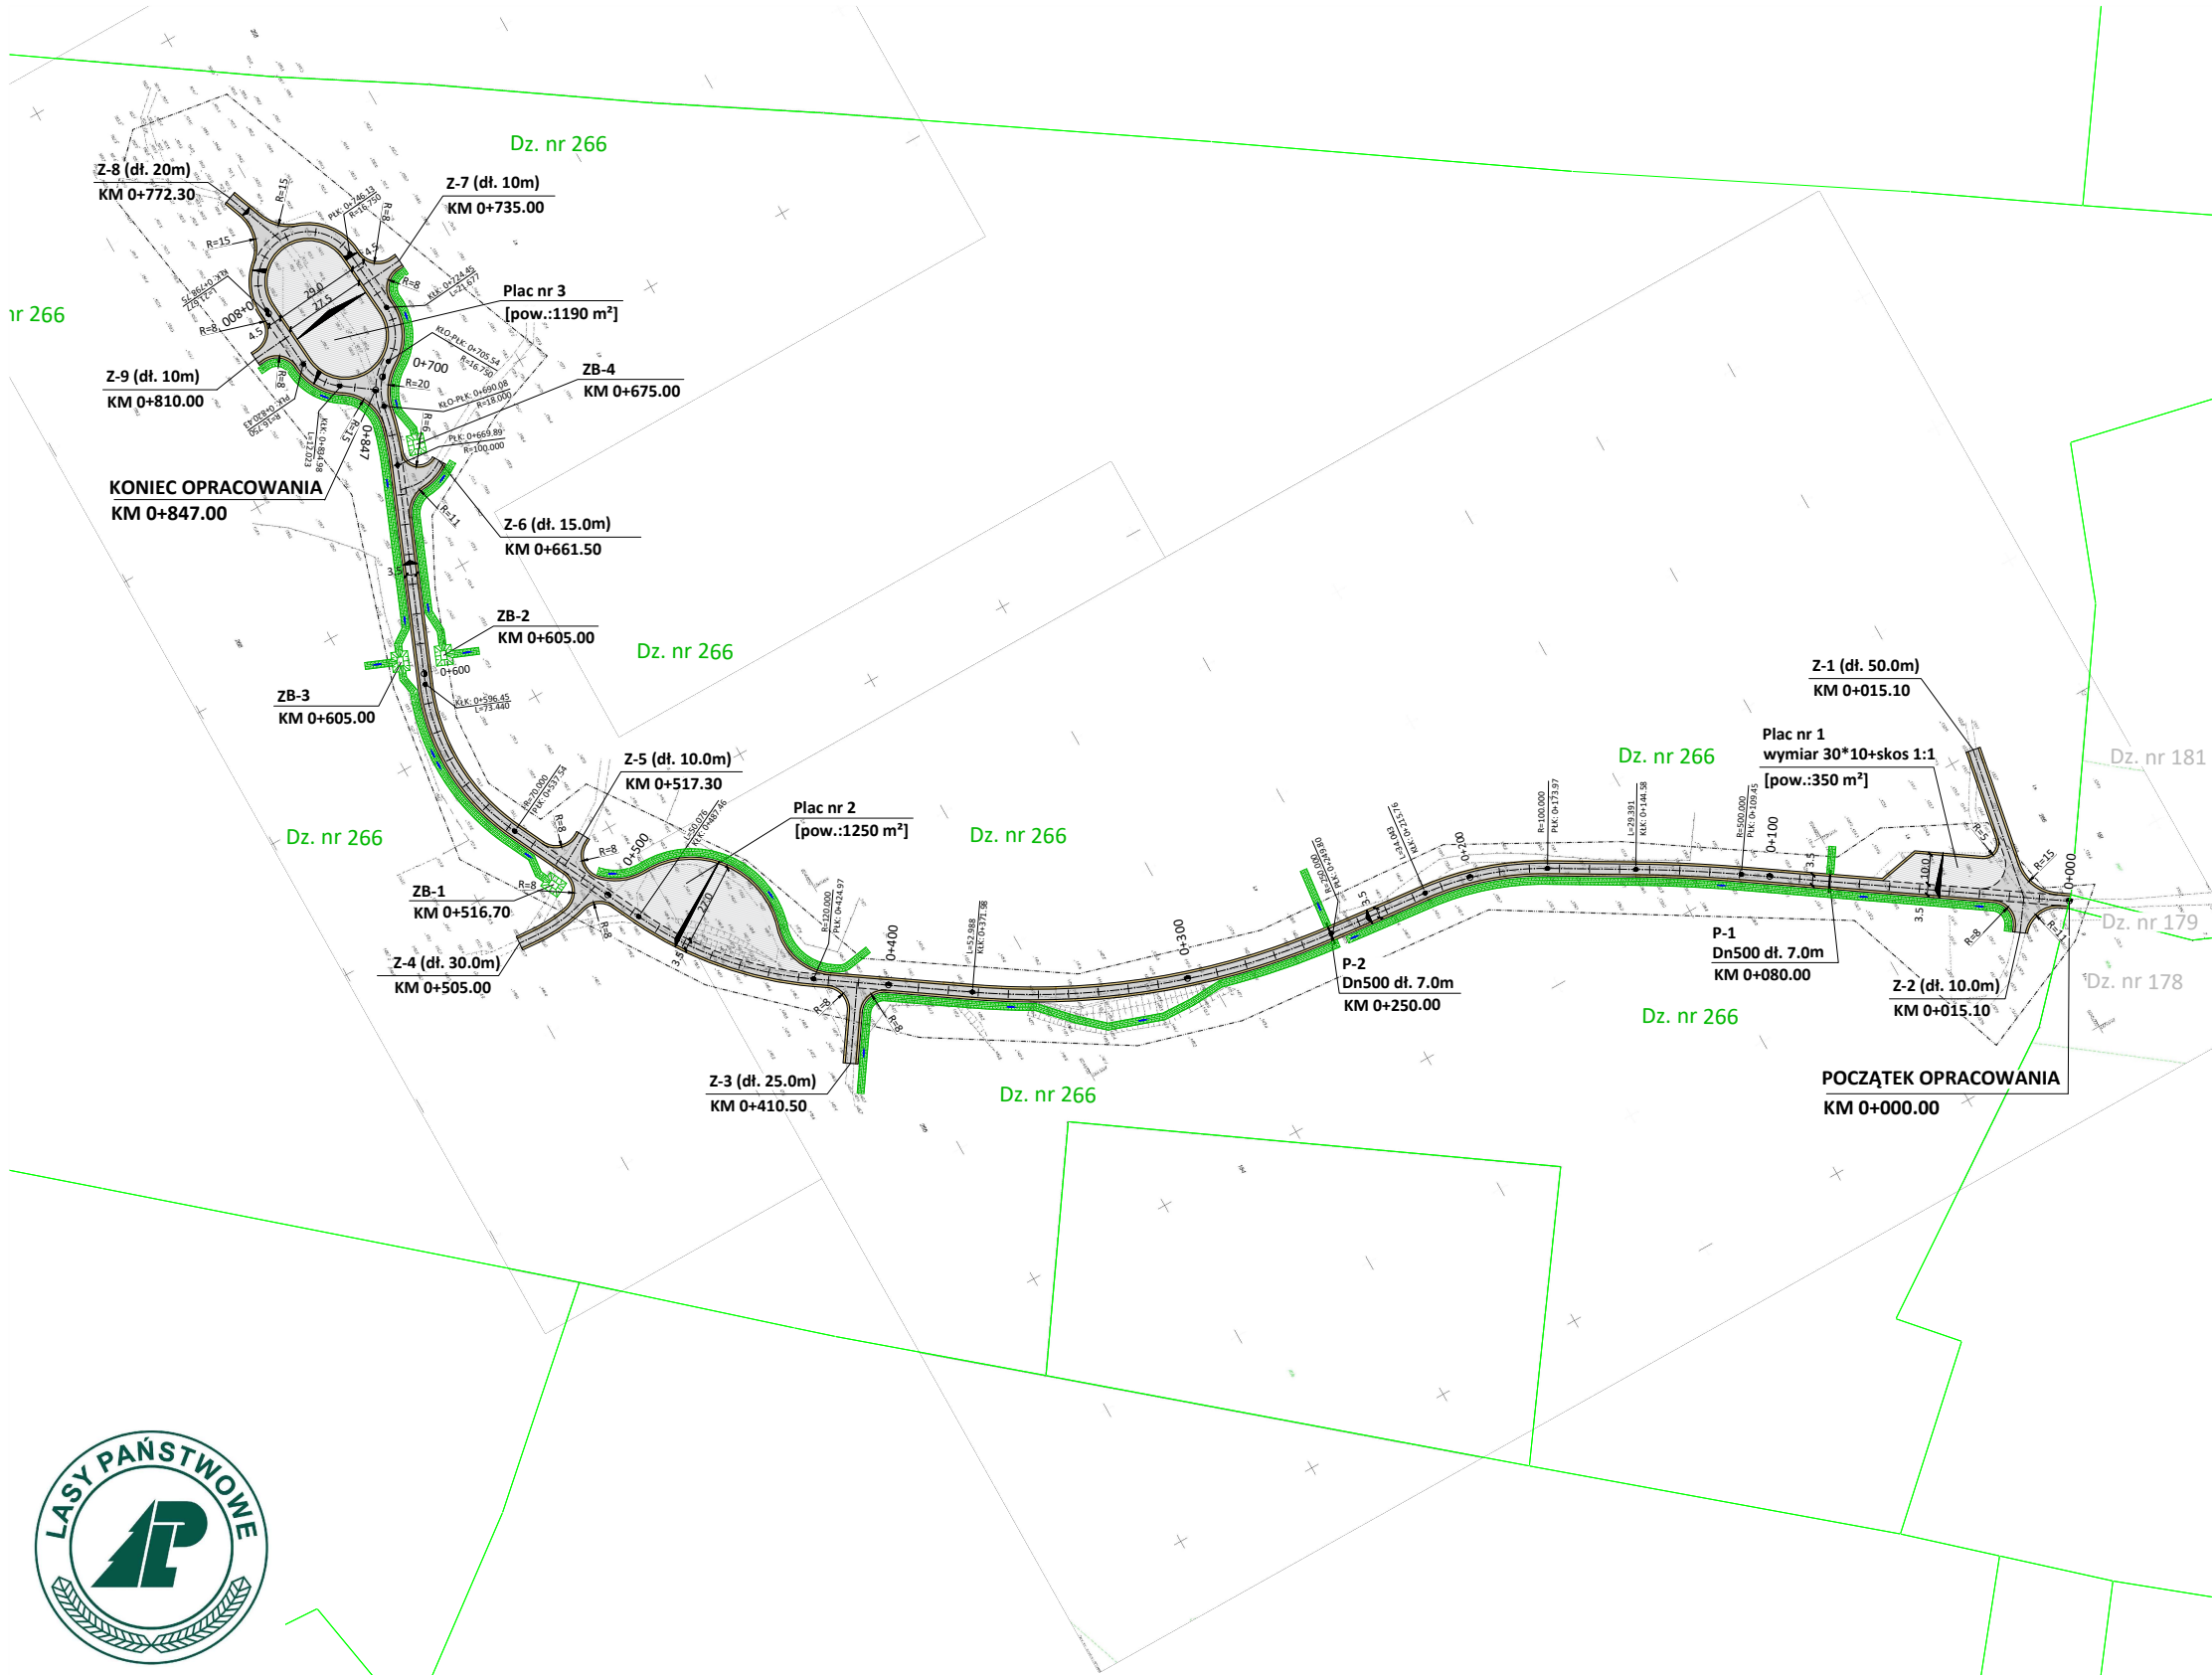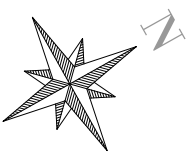

20.0m

Oznaczenia

Krawędź jezdni

Krawędź pobocza

Nawierzchnia jezdni

Nawierzchnia placu

Pobocza utwardzone

Oś drogi

Granice ewid. działek

R=15

łuki poziome

Z-3

Numeracja zjazdów

Spadki poprzeczne nawierzchni

Istniejący rów przydrożny do odmulenia

ZB-1

Numeracja dołów odstojnikowych

Odtworzenie dołów odstojnikowych na wodę opadową o wym. 2\*3 m i gł. 1.2m

Dz. nr 266

Numer ewidencyjny działki (np. działka o nr 266)

**Uwaga:** Przed przystąpieniem do robót należy wynieść geodezyjnie zakres roboczy/projektowy w teren, a wszelkie zauważone ewentualne rozbieżności należy wyjaśnić bezpośrednio z powołanym Inspektorem Nadzoru lub przedstawicielem Zamawiającego.

	TBI Budownictwo Specht Krystian ul. Piaskowa 26 80-242 Luzino tel. +48 695 980 326			Data: 06.2021
	e-mail: tbi@poczta.fm			
	Investycja	Przebudowa odcinka drogi leśnej dł. 847m w L. Luzino na Terenie Nadleśnictwa Strzebielino		
	Adres	obr. 221507_2.0002 obr. Dąbrówka; gm. Luzino; pow. Wejherowo woj. pomorskie		
	Działki	Dz.nr 266		
Inwestor	Nadleśnictwo Strzebielino z Siedzibą w Luzinie 84-242 Luzino, ul. Ofiar Stutthofu 47			
Rysunek	PLAN SYTUACYJNY		Skala 1:2500	Nr rys. PLS-1
Stanowisko	Imię i nazwisko	Uprawnienia	Branża	Podpis
Projektant	inż. Andrzej Świątek	POM/0330/PBD/16	Drogowa	

