


SCHEMAT KONTROLI DOSTĘPU

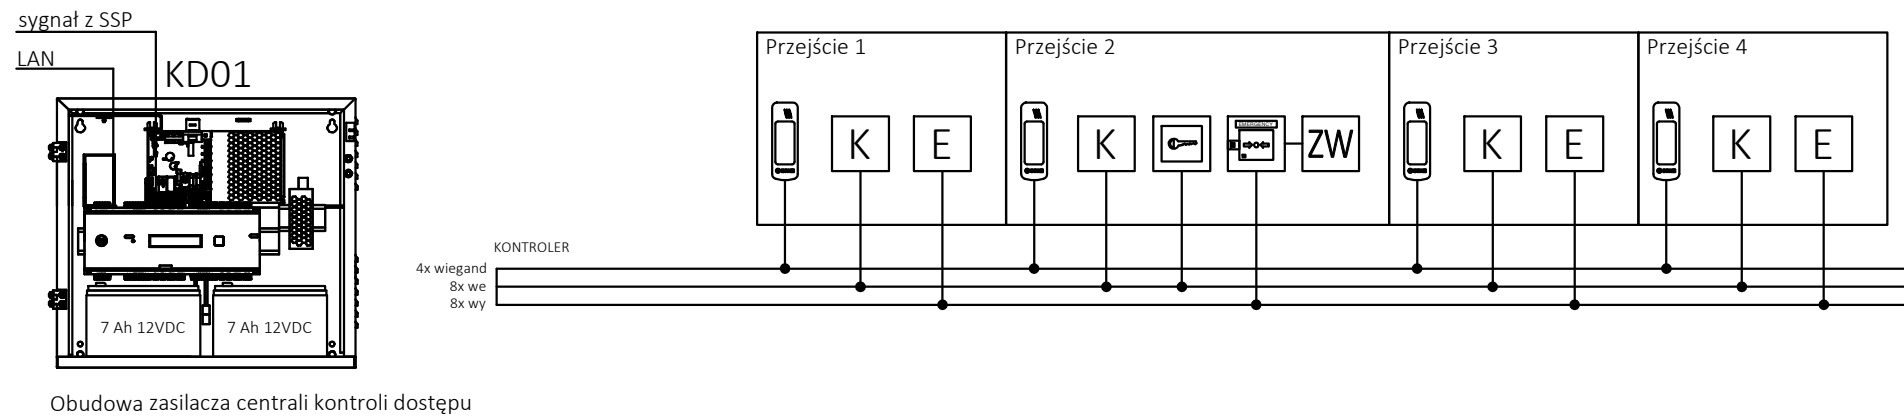

Kontroler KD



Czytnik kart



Elektrozaczep rewersyjny - wg stolarki drzwiowej



Zwora elektromagnetyczna - wg stolarki drzwiowej



Kontaktron SKD



Awaryjny Przycisk Wyjścia



Przycisk wyjścia

BIURO PROJEKTÓW
I USŁUG INWESTYCYJNYCH
Łódź, ul. Wólczańska 27
tel. (042) 632-36-29

FILAR s.c. 

Inwestor:	Łódzki Urząd Wojewódzki w Łodzi			Data:	listopad 2019
Adres:	Łódź, ul. Piotrkowska 104				
Temat:	PRZEBUDOWA I ROZBUDOWA BUDYNKU MAGAZYNOWEGO ZE ZMIANĄ SPOSOBU UŻYTKOWANIA NA WOJEWÓDZKI MAGAZYN PRZECIWPOWODZIOWY				
Adres:	Łódź, ul. Łąkowa 40, dz. 121/22, obr. P-20				
Tytuł rysunku:	SCHEMAT SYSTEMU KD.				
Faza:	Projekt budowlany			Skala:	---
Branża:	Instalacje elektryczne				
Projektanci:	mgr inż. Bartłomiej Fraszek	Upoważnienie: LOD/3356/PWBE/17	Podpis:	Revizja:	00
				Data:	---
Asystenci:		Upoważnienie:	Podpis:	Symbol rysunku:	E
Projektanci sprawdzający:	mgr inż. Michał Armacki	Upoważnienie: LOD/2268/PWOE/13	Podpis:	Numer rysunku:	039